

# DOSSIER TECHNIQUE

## FORAGE

Entreprise: **AQUASSYS DOL FORAGE**

Client: **SARL ACROBAT'S**  
La Grande Courteille  
53960 BONCHAMP LES LAVAL

Maître d'oeuvre: **IGEFOR**

35580 GUIGNEN

Exploitant: **SARL ACROBAT'S**  
La Grande Courteille  
53960 BONCHAMP LES LAVAL

Code National BSS :

N° Déclaration \*\* :

Police de l'eau \* :

\* Numéro de déclaration au titre de la police de l'eau

\*\* N° d'enregistrement de déclaration préalable

**Lieu de l'ouvrage :** La Jambellière  
53960 BONCHAMP LES LAVAL

**Coordonnées :** Longitude 423 679 Latitude 6 783 355 **Altitude :** 86.00 m  
Zone Lambert-93 métrique

**Nombre de forages :** 1

**Date début de l'ouvrage :** 01/09/2023 **Resp. M. Ouvrage :**

**Date fin de l'ouvrage :** 02/09/2023 **Resp. M. Oeuvre :**

**Machine :** ECOFORE 903 **Resp. Chantier :**

**Date début pompage :** **Niveau statique non perturbé :** 0.00 m

**Date fin de pompage :** **Débit Maxi. d'essai :** 0.00 m3/h

**Nombre de nappes identifiées :** **Rabattement correspondant :** 0.00 m

**Notes :**

## TRONCONS de L'OUVRAGE

## FORAGE

Client:	SARL ACROBAT'S		
Maître d'oeuvre:	IGEFOR		
Lieu de l'ouvrage :	La Jambellière		
	53960	BONCHAMP LES LAVAL	

## LITHOLOGIE

De	à	Libellé
0.00	10.00	Altérites
10.00	80.00	Schistes de Laval

## FORAGE

De	à	Ø"	Ømm	Mode de forage	Fluide de forage
0.00	10.00	10"	254.00	M.f.t.	Air
10.00	80.00	7"	178.00	M.f.t.	Air

\* Reconnaissance

## TUBAGE

De	à	Ø"	Ømm	Epais.	Ecra.	Nature du tubage	Type	Slot	Vide %
0.00	30.00	5"1/2	140.00	0.00		P.v.c.	Tube-plein		
30.00	70.00	5"1/2	140.00	0.00		P.v.c.	Crepine fentes		
70.00	80.00	5"1/2	140.00	0.00		P.v.c.	Tube-plein		

## REMPLISSAGE


De	à	Ø"	Ømm	Matériau	Nature	Méthode de pose	Texture	Gra. (mm)	Vol. m3
0.00	12.00	5"1/2	140.00	Ciment	Cpa 55	Sous pression			

		<b>FORAGE</b>		<b>Travaux réalisés :</b> du : 01/09/2023    au : 02/09/2023	
<b>Client :</b>	SARL ACROBAT'S		<b>Coordonnées de l'ouvrage :</b> Lambert-93 métrique Longitude (X): 423 679 Latitude (Y): 6 783 355 Altitude sol (Z): +86,000 m		
<b>Maitre d'oeuvre :</b>	IGEFOR				
<b>Localisation de l'ouvrage :</b>	La Jambellière				
	53960	BONCHAMP LES LAVAL			

Echelle : 1/402

Profondeurs en m au-dessous du repère zéro sol (signe + au-dessus)

Nombre de forages : 1

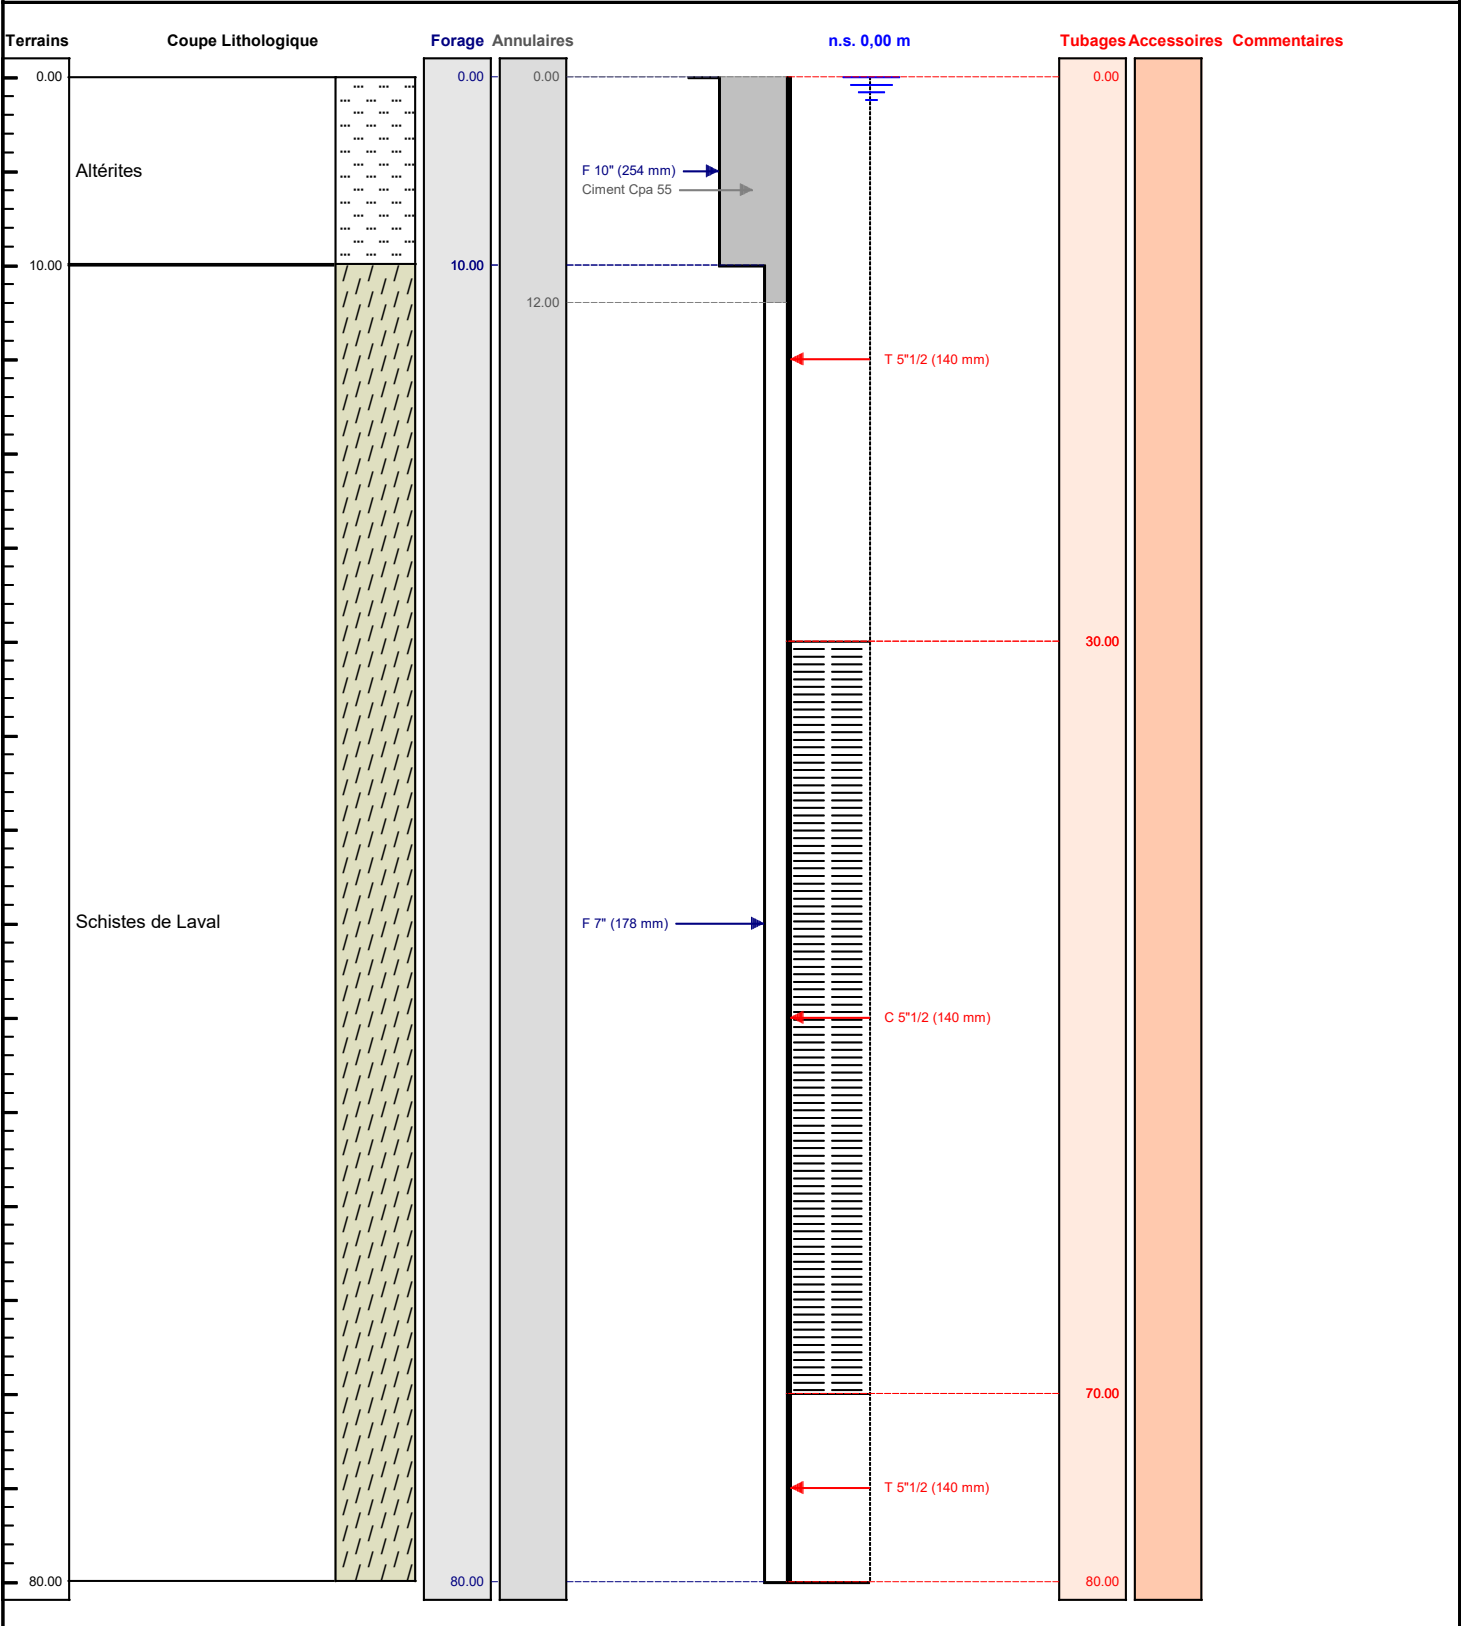

Le ...../...../..... à .....

CERTIFIE CONFORME A L'OUVRAGE EXECUTE

Tampon et signature du chef d'entreprise