

# DOSSIER TECHNIQUE

## FORAGE D'EAU

Entreprise:	BONNIER
Client:	PAUL ET MARIE DELANOU 14 la teurlière 44440 TEILLE
Maître d'oeuvre:	IGEFOR ENVIRONNEMENT 26 le Tertre 35580 GUIGNEN
Exploitant:	PAUL ET MARIE DELANOU 14 la teurlière 44440 TEILLE

Code National BSS :

N° Déclaration \*\* :

Police de l'eau \* :

\* Numéro de déclaration au titre de la police de l'eau

\*\* N° d'enregistrement de déclaration préalable

**Lieu de l'ouvrage :** 14 la teureliere  
44440 TEILLE

**Coordonnées :**      **Longitude**    379 555      **Latitude**    6 716 008      **Altitude :**      38.00    m  
**Zone**    Lambert-93 métrique

**Nombre de forages :** 1

**Date début de l'ouvrage :**    28/11/2023

**Resp. M. Ouvrage :**

**Date fin de l'ouvrage :**      30/11/2023

**Resp. M. Oeuvre :**

**Machine :**

**Resp. Chantier :**

**Date début pompage :**

**Niveau statique non perturbé :**      0.00    m

**Date fin de pompage :**

**Débit Maxi. d'essai :**      0.00    m3/h

**Nombre de nappes identifiées :**

**Rabattement correspondant :**      0.00    m

**Notes :**

## TRONCONS de L'OUVRAGE

## FORAGE D'EAU

Client: PAUL ET MARIE DELANOU

Maître d'oeuvre: IGEFOR ENVIRONNEMENT

Lieu de l'ouvrage : 14 la teureliere

44440 TEILLE

## LITHOLOGIE

De	à	Libellé
0.00	12.00	Altération gréseuse
12.00	60.00	Complexe de Saint-Georges-sur-Loire, schisto-gréseux et volcanique (Ordovicien supérieur à Dévonien inférieur) : schistes

## FORAGE

De	à	Ø"	Ømm	Mode de forage	Fluide de forage
0.00	10.00	10"	254.00	M.f.t.	Air
10.00	60.00	7"	178.00	M.f.t.	Air

\* Reconnaissance

## TUBAGE

De	à	Ø"	Ømm	Epais.	Ecra.	Nature du tubage	Type	Slot	Vide %
0.00	20.00	5"1/2	140.00	0.00		P.v.c.	Tube-plein		
20.00	60.00	5"1/2	140.00	0.00		P.v.c.	Crepine fentes	1.00	

## REMPLISSAGE

De	à	Ø"	Ømm	Matériau	Nature	Méthode de pose	Texture	Gra. (mm)	Vol. m3
0.00	10.00	5"1/2	140.00	Ciment	Clk	Sous pression			

## ACCESSOIRE


De	à	Type d'accessoire
10.00	10.00	Packer

FORAGE D'EAU

Client : PAUL ET MARIE DELANOU  
Maitre d'oeuvre : IGEFOR ENVIRONNEMENT  
Localisation de l'ouvrage : 14 la teureliere  
44440 TEILLE

Travaux réalisés : 1\1  
du : 28/11/2023 au : 30/11/2023  
Coordonnées de l'ouvrage :  
Lambert-93 métrique  
Longitude (X): 379 555  
Latitude (Y): 6 716 008  
Altitude sol (Z): +38,000 m

Echelle : 1/302 Profondeurs en m au-dessous du repère zéro sol (signe + au-dessus) Nombre de forages : 1

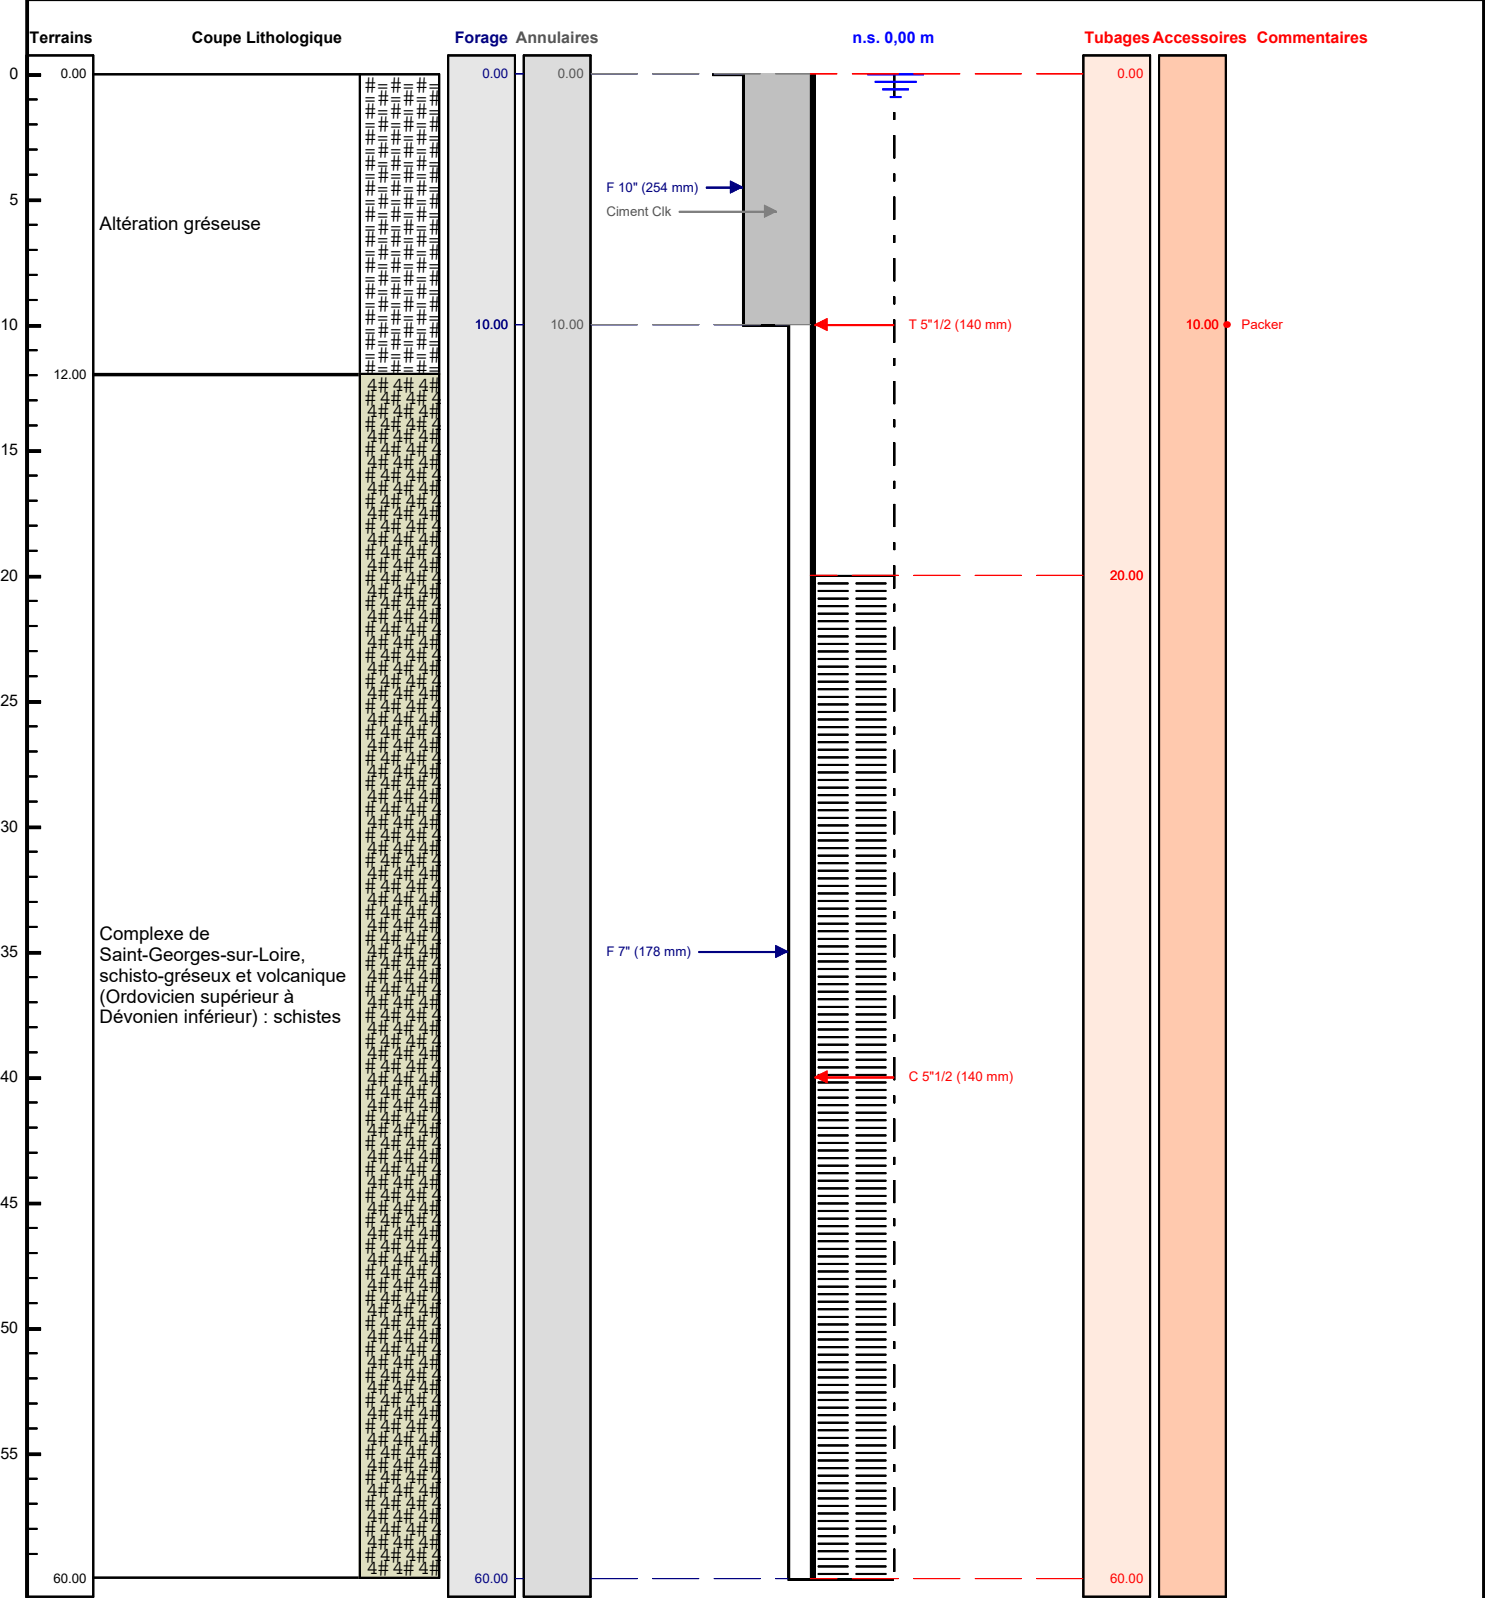

Le ...../...../..... à .....  
CERTIFIE CONFORME A L'OUVRAGE EXECUTE  
Tampon et signature du chef d'entreprise