


Plan de situation  
Commune de ENTRAMMES  
Monsieur Emmanuel BESNIER



Échelle 1/25 000ème

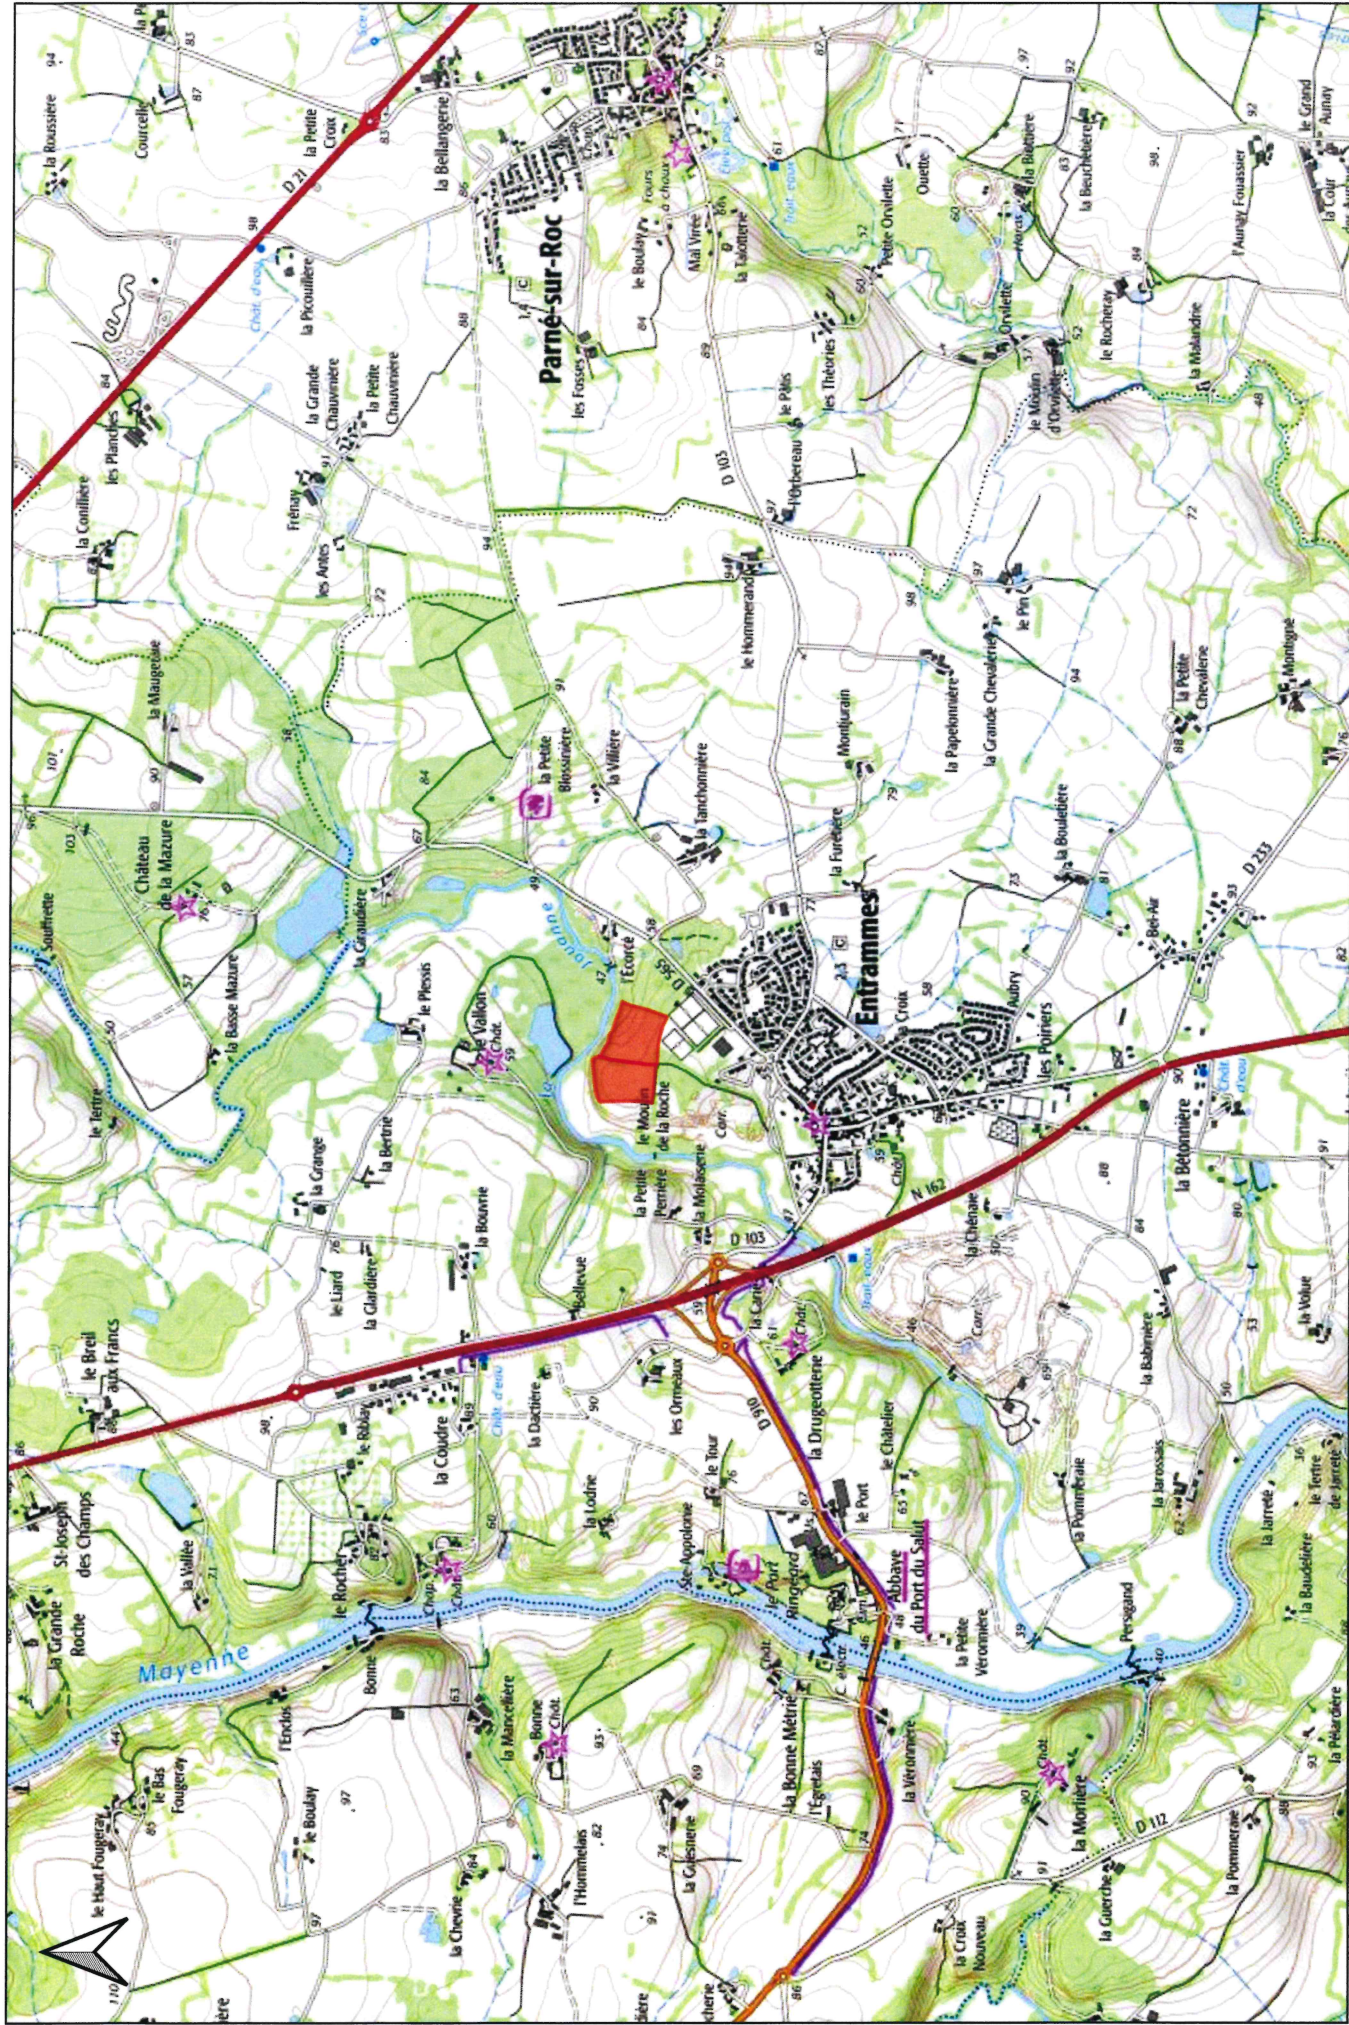

Série 1 : parcelle B130



Série 2 : Parcelle B131

