


Plan de situation Boisement La Roche Tabary

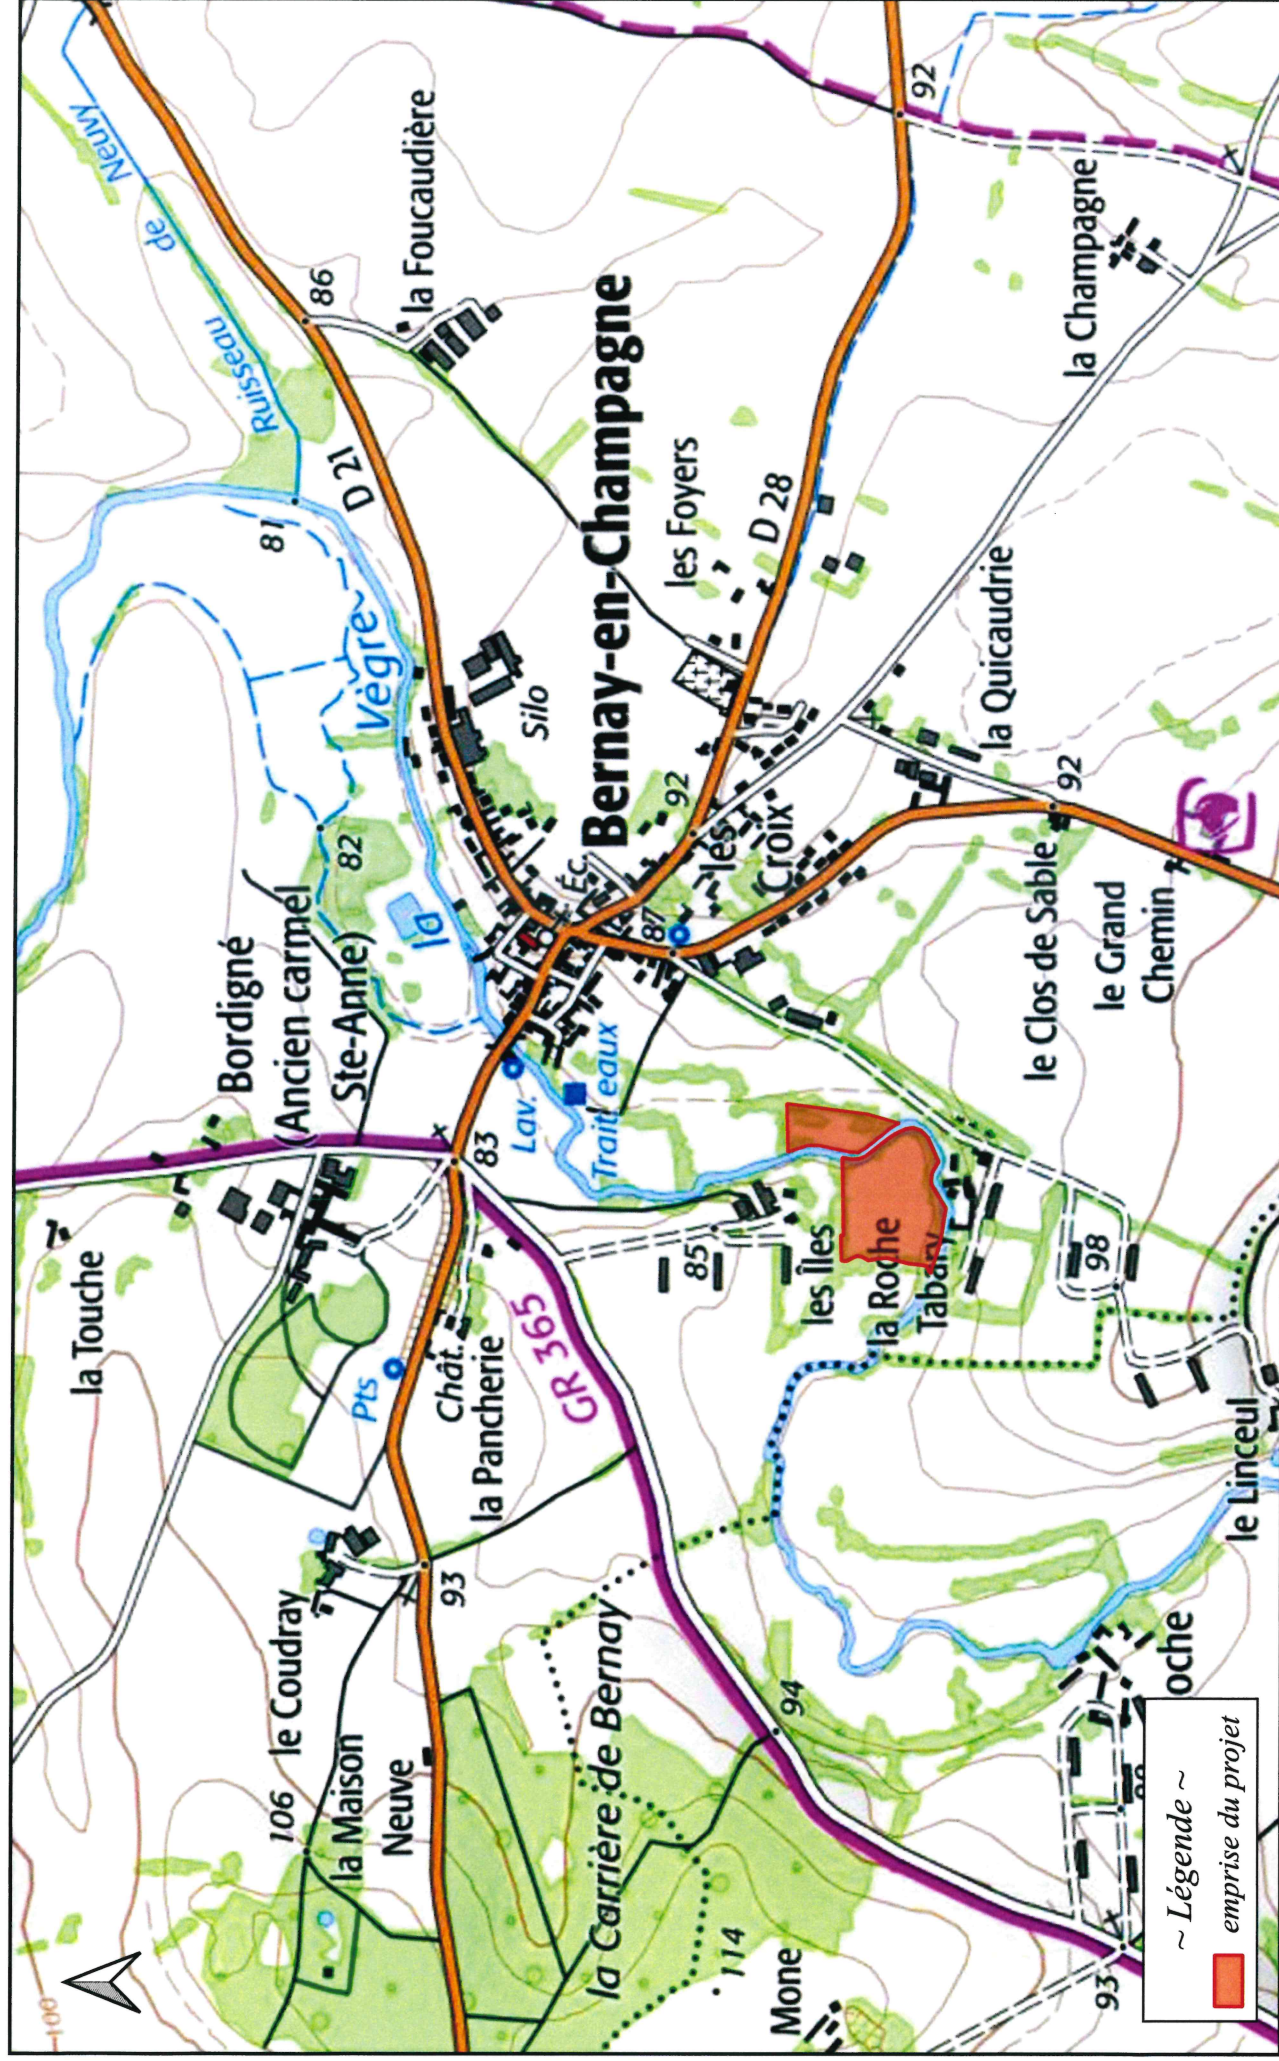

Echelle 1/10 000 ème

Plan du projet
Boisement La Roche Tabary



Echelle 1/2 500 ème