

DOSSIER TECHNIQUE

FORAGE D'EAU

Entreprise:	GEOFOR
Client:	VINCENDEAU HERVE Le Moulin de Pinsard 49230 ST CRESPIN SUR MOINE
Maître d'oeuvre:	IGEFOR ENVIRONNEMENT 26 le Tertre 35580 GUIGNEN
Exploitant:	26 le Tertre 35580 GUIGNEN

Code National BSS :

N° Déclaration ** :

Police de l'eau * :

* Numéro de déclaration au titre de la police de l'eau

** N° d'enregistrement de déclaration préalable

Lieu de l'ouvrage : Le moulin de pinsatd
49230 ST GERMAIN SUR MOINE

Coordonnées : **Longitude** 385 350 **Latitude** 6 674 251 **Altitude :** 34.00 m
Zone Lambert-93 métrique

Nombre de forages : 1

Date début de l'ouvrage : 01/12/2023 **Resp. M. Ouvrage :**

Date fin de l'ouvrage : 02/12/2023 **Resp. M. Oeuvre :**

Machine : **Resp. Chantier :**

Date début pompage : **Niveau statique non perturbé :** 0.00 m

Date fin de pompage : **Débit Maxi. d'essai :** 0.00 m3/h

Nombre de nappes identifiées : **Rabattement correspondant :** 0.00 m

Notes :

TRONCONS de L'OUVRAGE

FORAGE D'EAU

Client: VINCEDEAU HERVE

Maître d'oeuvre: IGEFOR ENVIRONNEMENT

Lieu de l'ouvrage : Le moulin de pinsatd

49230 ST GERMAIN SUR MOINE

LITHOLOGIE

De	à	Libellé
0.00	3.00	Aréne granitique
3.00	60.00	Granite à biotite de Montfaucon

FORAGE

De	à	Ø"	Ømm	Mode de forage	Fluide de forage
0.00	10.00	10"	254.00	M.f.t.	Air
10.00	60.00	6"1/2	165.00	M.f.t.	Air

* Reconnaissance

TUBAGE

De	à	Ø"	Ømm	Epais.	Ecra.	Nature du tubage	Type	Slot	Vide %
0.00	30.00	4"7/8	125.00	0.00		P.v.c.-lisse	Tube-plein		
30.00	60.00	4"7/8	125.00	0.00		P.v.c.-lisse	Crepine fentes		

REMPLISSAGE

De	à	Ø"	Ømm	Matériau	Nature	Méthode de pose	Texture	Gra. (mm)	Vol. m3
0.00	10.00	4"7/8	125.00	Ciment	Cpa 55	Sous pression			

FORAGE D'EAU

Client :

VINCENDEAU HERVE

Maitre d'oeuvre :

IGEFOR ENVIRONNEMENT

Localisation de l'ouvrage :

Le moulin de pinsatd
49230 ST GERMAIN SUR MOINE

Travaux réalisés :

du : 01/12/2023 au : 02/12/2023

1/1

Coordonnées de l'ouvrage :

Lambert-93 métrique

Longitude (X): 385 350


Latitude (Y): 6 674 251

Altitude sol (Z): +34,000 m

Echelle : 1/302

Profondeurs en m au-dessous du repère zéro sol (signe + au-dessus)

Nombre de forages : 1

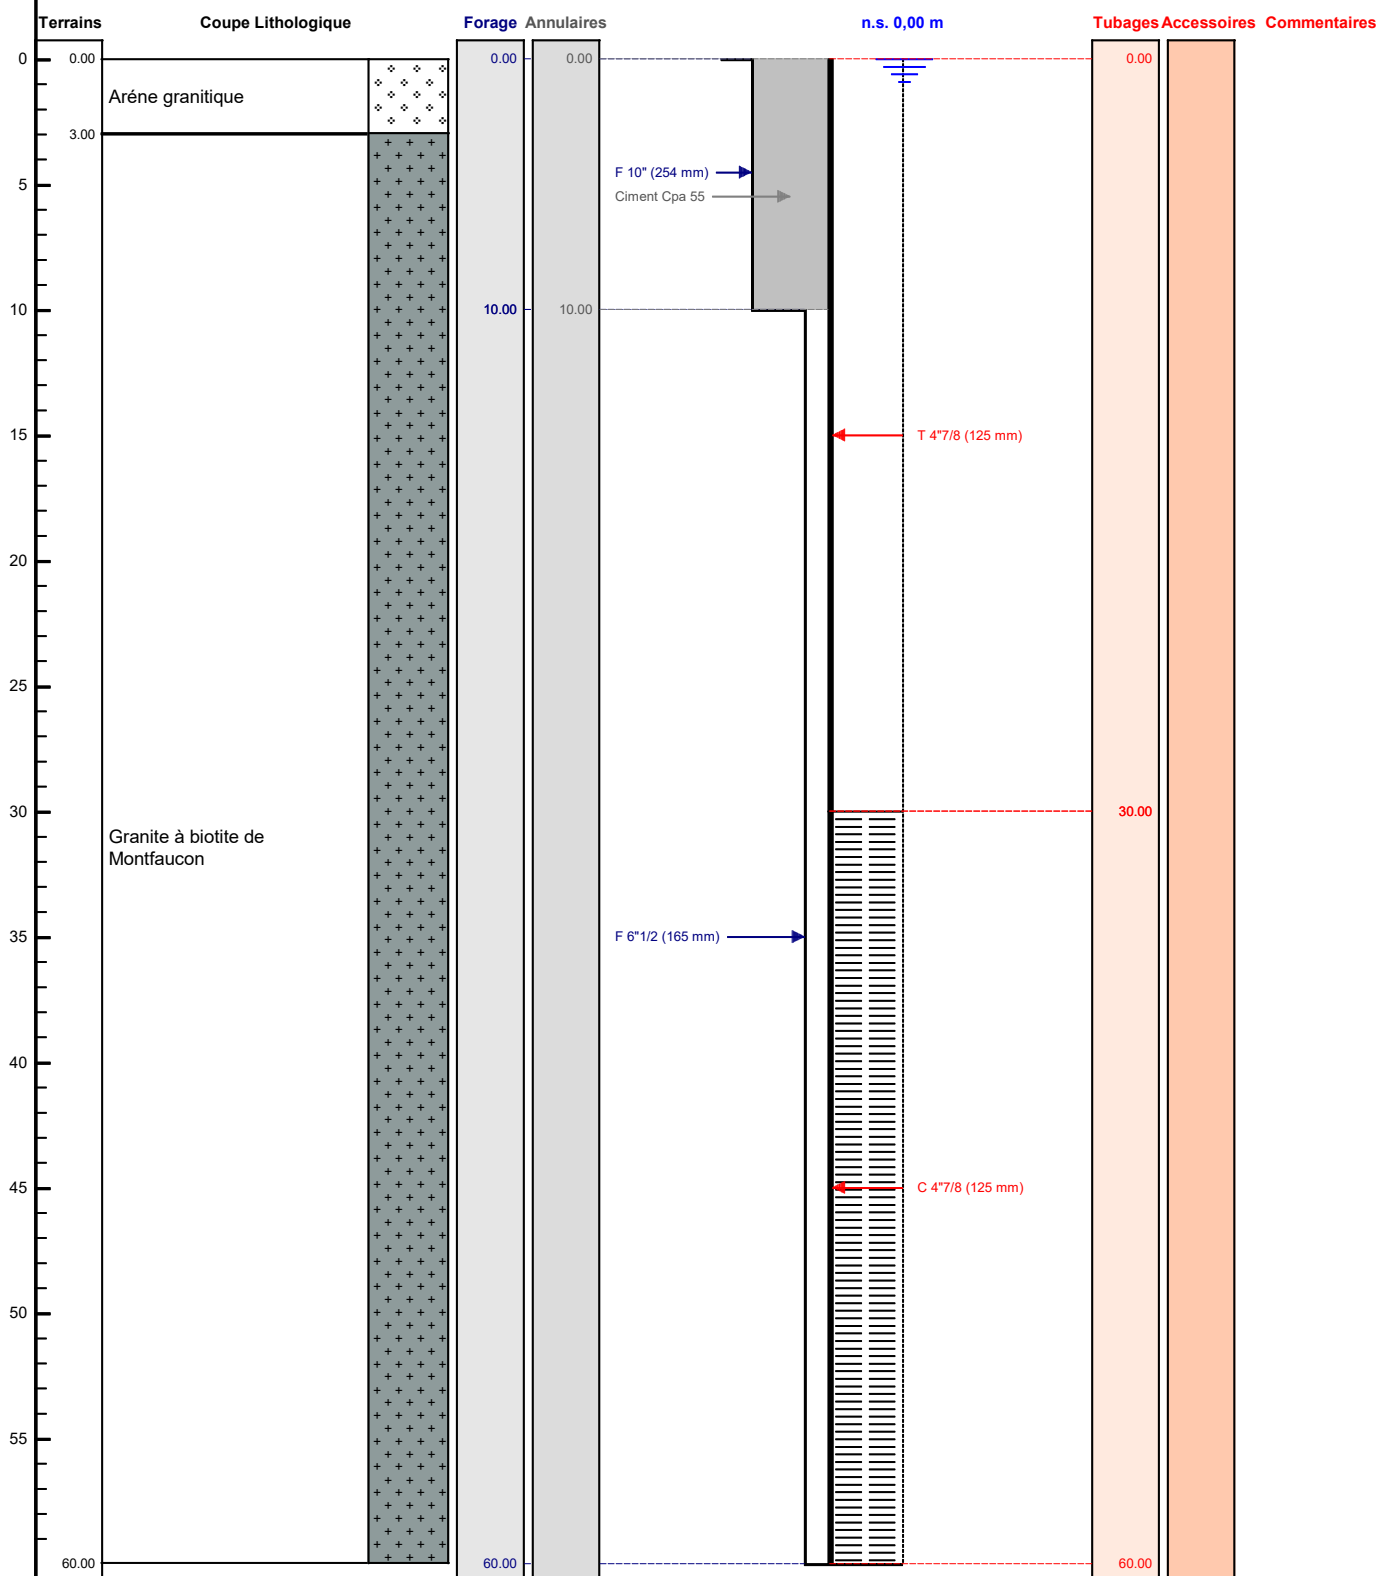

Le/...../..... à

CERTIFIE CONFORME A L'OUVRAGE EXECUTE

Tampon et signature du chef d'entreprise