


# Plan du projet

## Localisation de la parcelle à boiser

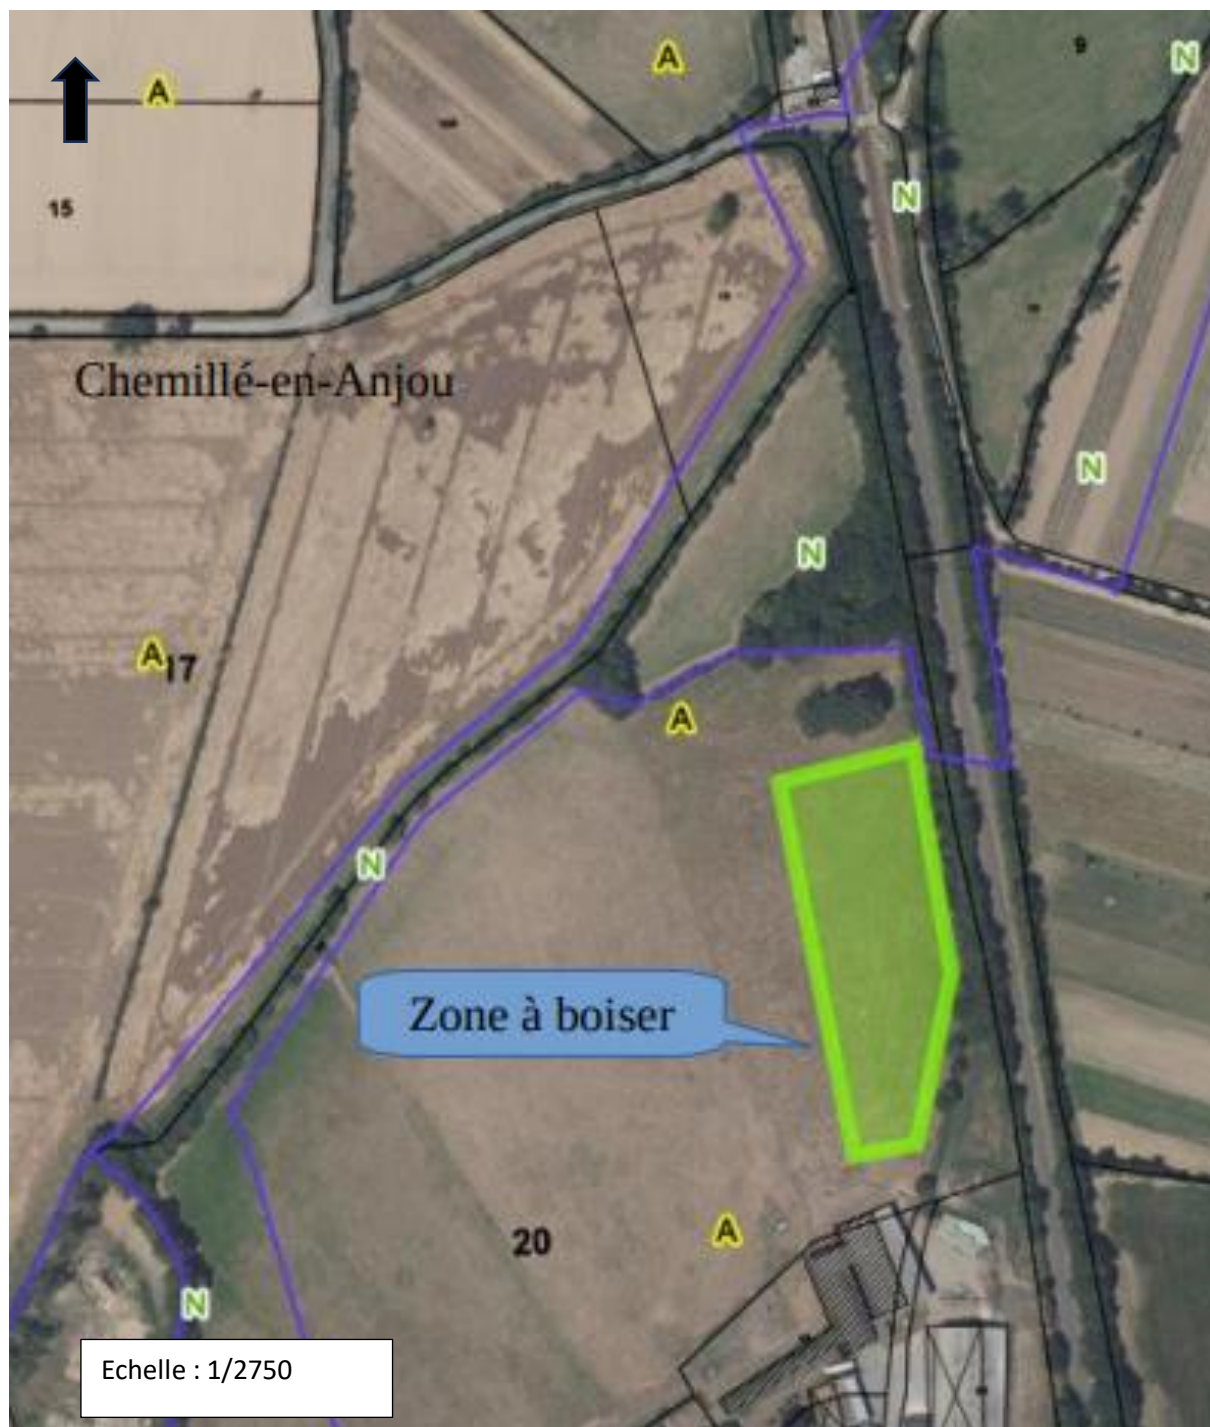

Zonage PLUI

- A : Agricole
- N : Naturel

Zonage cadastral : ZW20 / Chemillé-en-Anjou