


PLAN DU PROJET

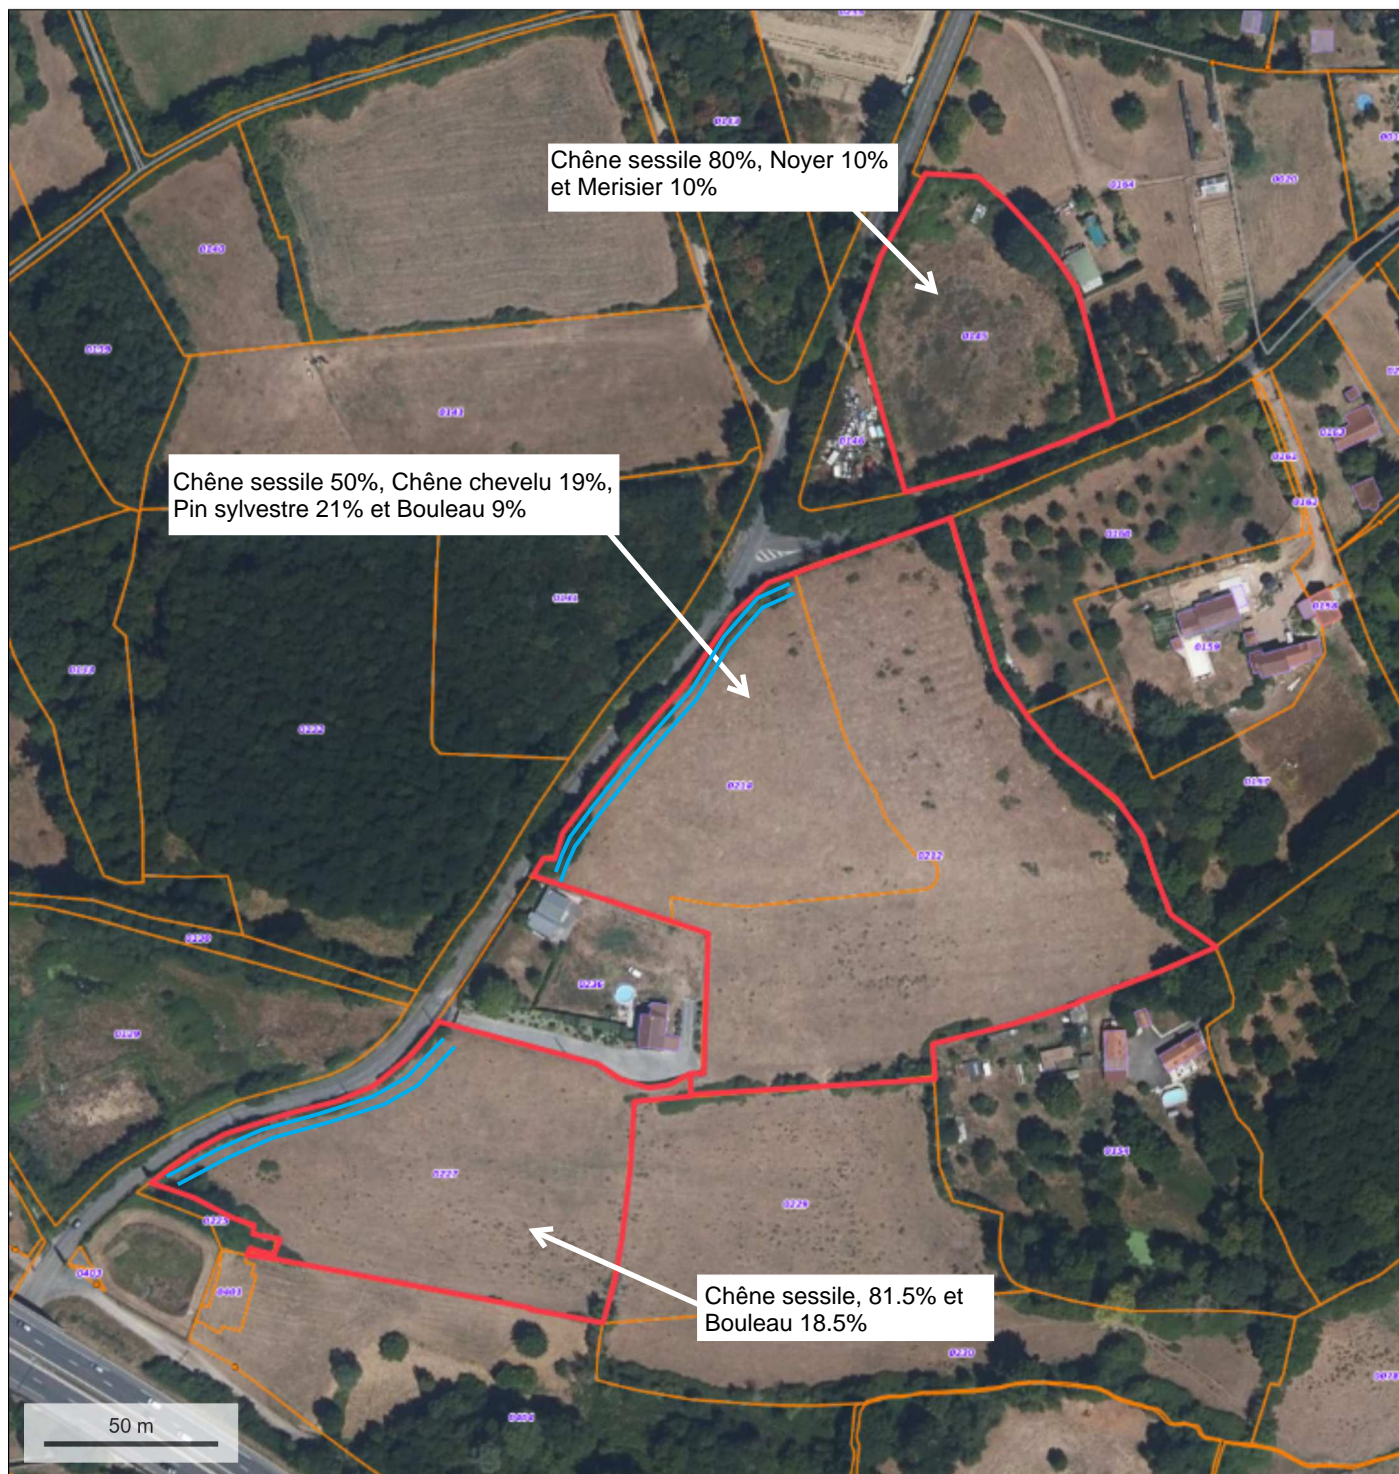

- Contour du projet
- Alignements de Robinier faux acacia