

# DOSSIER TECHNIQUE

## FORAGE

Entreprise:	GEO-FOR
Client:	EI ROMAN MONTFORT Route du bois cholet 44860 ST AIGNAN GRANDLIEU
Maître d'oeuvre:	IGEFOR  35580 GUIGNEN
Exploitant:	EI ROMAN MONTFORT Route du bois cholet 44860 ST AIGNAN GRANDLIEU

Code National BSS :

N° Déclaration \*\* :

Police de l'eau \* :

\* Numéro de déclaration au titre de la police de l'eau

\*\* N° d'enregistrement de déclaration préalable

**Lieu de l'ouvrage :** Route du bois cholet  
44860 ST AIGNAN GRANDLIEU

**Coordonnées :**      **Longitude**    348 507      **Latitude**    6 681 352      **Altitude :**      20.00    m  
**Zone**    Lambert-93 métrique

**Nombre de forages :** 1

**Date début de l'ouvrage :** 01/02/2024      **Resp. M. Ouvrage :**

**Date fin de l'ouvrage :** 02/02/2024      **Resp. M. Oeuvre :**

**Machine :** ECOFORE 903      **Resp. Chantier :**

**Date début pompage :**      **Niveau statique non perturbé :** 0.00    m

**Date fin de pompage :**      **Débit Maxi. d'essai :** 0.00    m3/h

**Nombre de nappes identifiées :**      **Rabattement correspondant :** 0.00    m

**Notes :**

## TRONCONS de L'OUVRAGE

## FORAGE

Client:	EI ROMAN MONTFORT		
Maître d'oeuvre:	IGEFOR		
Lieu de l'ouvrage :	Route du bois cholet		
	44860	ST AIGNAN GRANDLIEU	

## LITHOLOGIE

De	à	Libellé
0.00	10.00	Altérites
10.00	100.00	Micaschistes et gneiss plagioclasiques de Port-St-Père à deux micas

## FORAGE

De	à	Ø"	Ømm	Mode de forage	Fluide de forage
0.00	10.00	10"	254.00	M.f.t.	Air
10.00	100.00	7"	178.00	M.f.t.	Air

\* Reconnaissance

## TUBAGE

De	à	Ø"	Ømm	Epais.	Ecra.	Nature du tubage	Type	Slot	Vide %
0.00	30.00	5"1/2	140.00	0.00		P.v.c.	Tube-plein		
30.00	90.00	5"1/2	140.00	0.00		P.v.c.	Crepine fentes		
90.00	100.00	5"1/2	140.00	0.00		P.v.c.	Tube-plein		

## REMPLISSAGE


De	à	Ø"	Ømm	Matériau	Nature	Méthode de pose	Texture	Gra. (mm)	Vol. m3
0.00	12.00	5"1/2	140.00	Ciment	Cpa 55	Sous pression			

		<b>FORAGE</b>		<b>Travaux réalisés :</b> du : 01/02/2024 au : 02/02/2024	
<b>Client :</b>		EI ROMAN MONTFORT		<b>Coordonnées de l'ouvrage :</b> Lambert-93 métrique Longitude (X): 348 507 Latitude (Y): 6 681 352 Altitude sol (Z): +20,000 m	
<b>Maitre d'oeuvre :</b>		IGEFOR			
<b>Localisation de l'ouvrage :</b>		Route du bois cholet			
		44860 ST AIGNAN GRANDLIEU			

Echelle : 1/503

Profondeurs en m au-dessous du repère zéro sol (signe + au-dessus)

Nombre de forages : 1

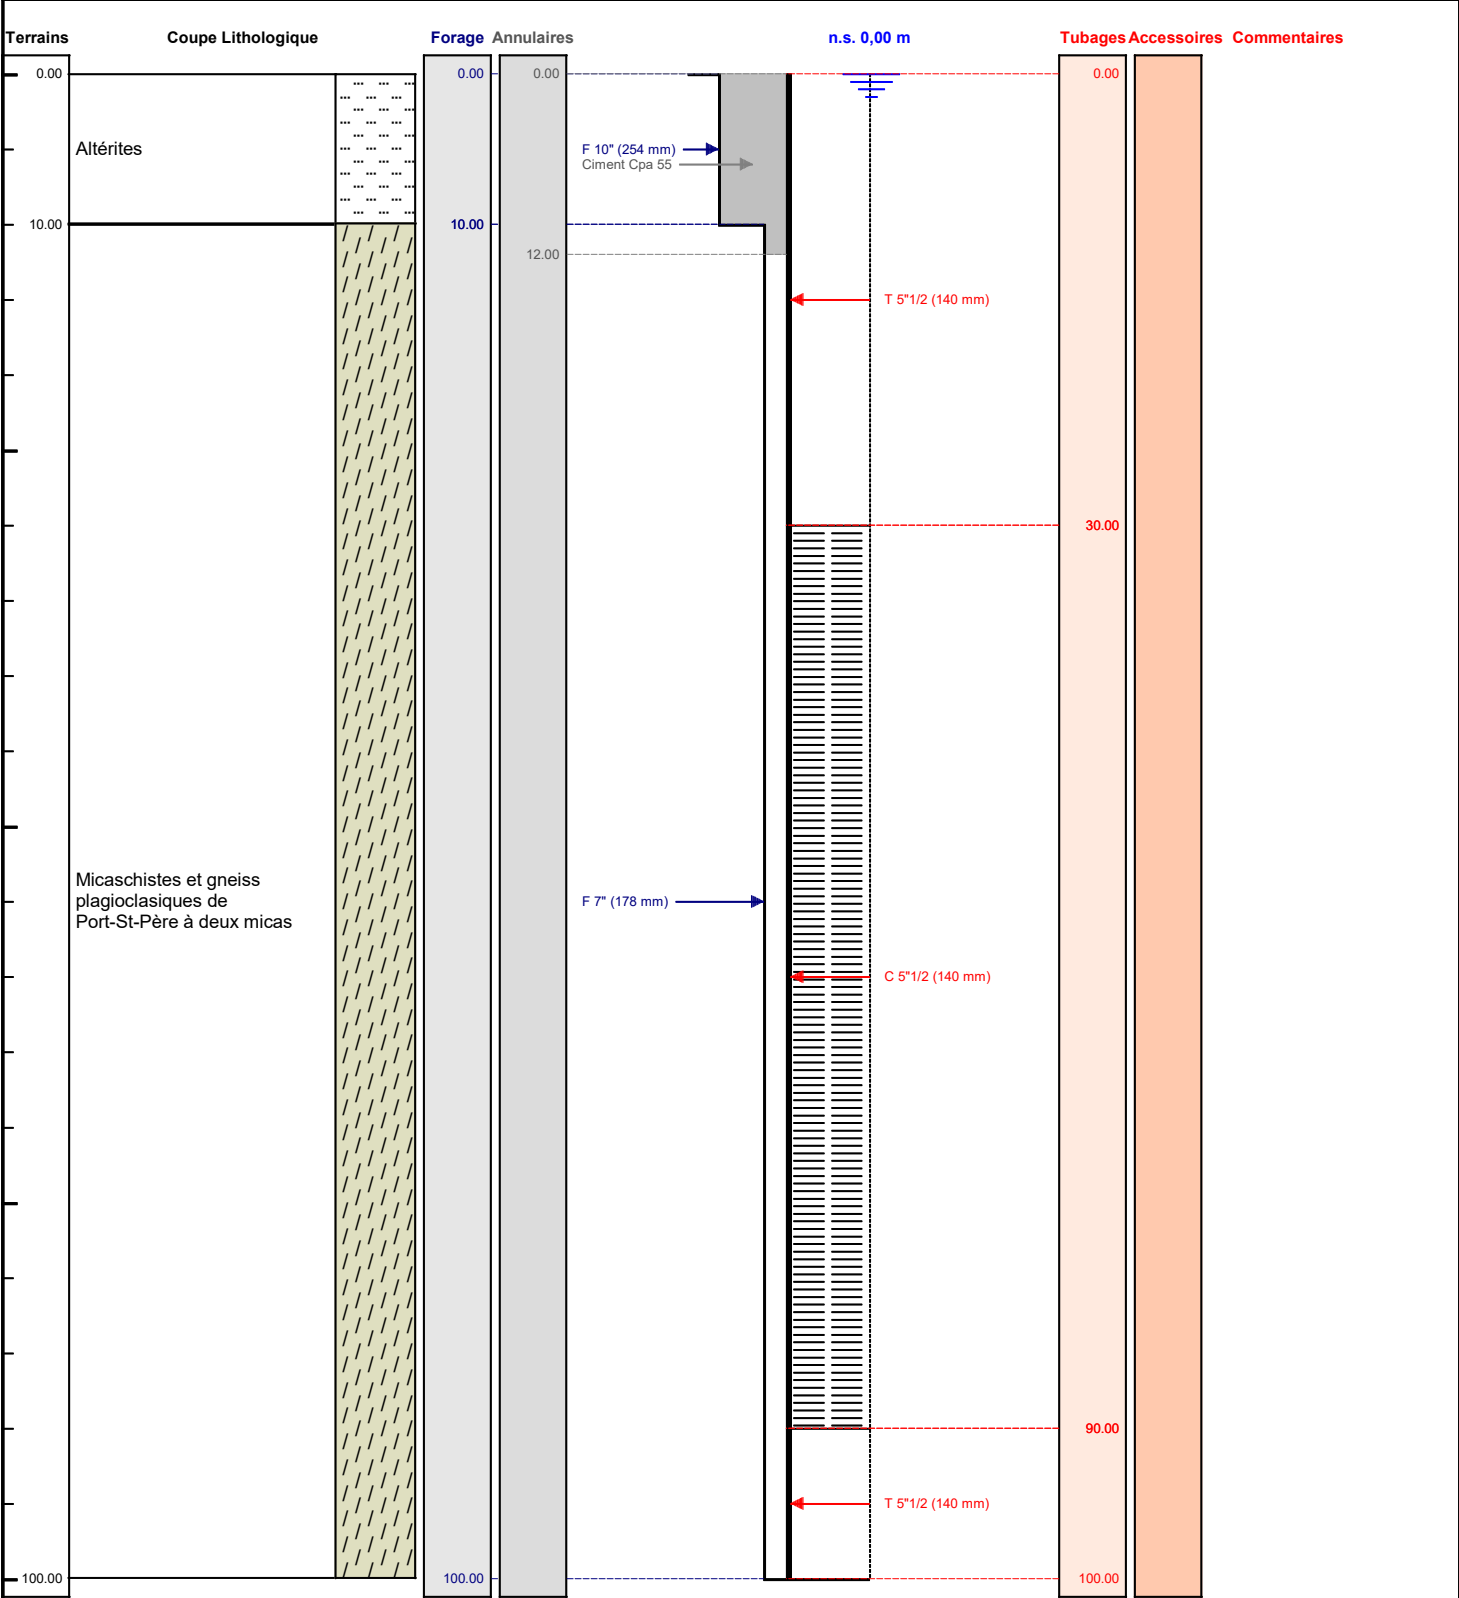

Le ...../...../..... à .....

CERTIFIE CONFORME A L'OUVRAGE EXECUTE

Tampon et signature du chef d'entreprise