


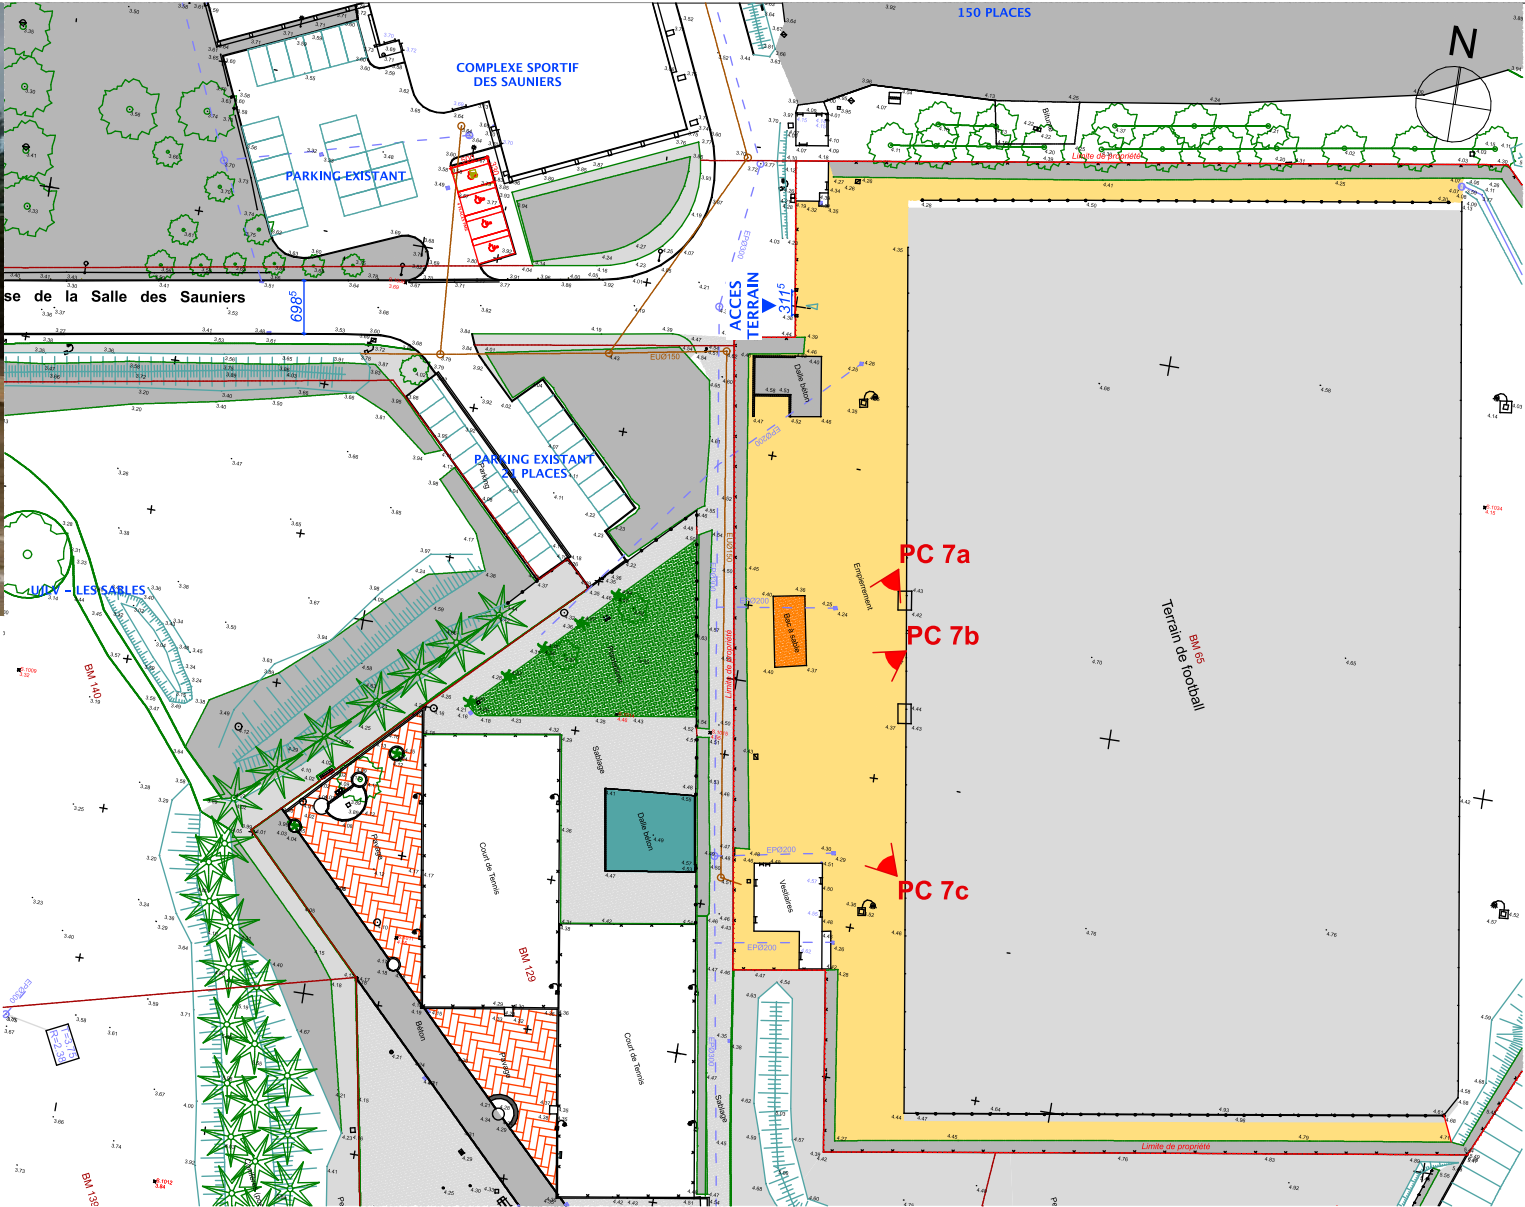

PC 7a




PC 7b



PC 7c

PHOTOS SITUANT LE TERRAIN DANS SON ENVIRONNEMENT PROCHE



**COUGNAUD**  
POUR LA VIE EN MOUVEMENT

Les présents plans sont exclusivement destinés à la demande de permis de construire. Ils ne peuvent en aucun cas être directement utilisés pour exécution du bâtiment.

NOTA :

- Suggestion de présentation (avec des éléments hors lot COUGNAUD).
- Les dimensions de certaines menuiseries peuvent varier en fonction du type de bardage choisi, (ex.: lames de 300, 600 etc..)
- Certains éléments techniques (ex.: groupes de climatisation, VMC ou autres...) n'étant pas définis, ils ne sont pas représentés en l'état actuel du projet.

Les documents graphiques sont à titre indicatif, non contractuel !

**MAIRIE DES SABLES D'OLONNE**

Livré à LES SABLES D'OLONNE (85)

PC	P.23 01686	21/06/23
7	MTU/NJT	M.G.

**LES SABLES D'OLONNE**  
AGGLOMERATION

21 Place du Poilu de France – CS 21842  
85 100 Les Sables-d'Olonne

PROJET : CONSTRUCTION DE  
VESTIAIRES ET D'UN CLUB-HOUSE  
SITE LES SAUNIERES

Impasse de la Salle des Sauniers –  
La Grande Cabaude  
85 180 Les Sables-d'Olonne

Phase: PC

PHOTOS SITUANT LE TERRAIN DANS  
SON ENVIRONNEMENT PROCHE

Etat des lieux

Echelle: 1:1000

Date: 06/07/2023

Dossier : 3062

geoffrey  
**setan**  
architecte dplg  
ordre 4505716  
1 rue du pré des angles  
71600 paray le monial  
t: 03 85 81 13 68  
f: 03 85 81 56 78

geoffrey  
**setan**  
architecte dplg

LES SABLES D'OLONNE  
AGGLOMERATION

21 Place du Poilu de France – CS 21842  
85 100 Les Sables-d'Olonne

PROJET : CONSTRUCTION DE  
VESTIAIRES ET D'UN CLUB-HOUSE  
SITE LES SAUNIERES

Impasse de la Salle des Sauniers –  
La Grande Cabaude  
85 180 Les Sables-d'Olonne

Phase: PC

PHOTOS SITUANT LE TERRAIN DANS  
SON ENVIRONNEMENT PROCHE

Etat des lieux

Echelle: 1:1000

Date: 06/07/2023

Dossier : 3062





PC 8a

geoffrey  
setan  
architecte dplg


ordre 4505716

1 rue du pré des angles

71600 paray le monial

t: 03 85 81 13 68

f: 03 85 81 56 78

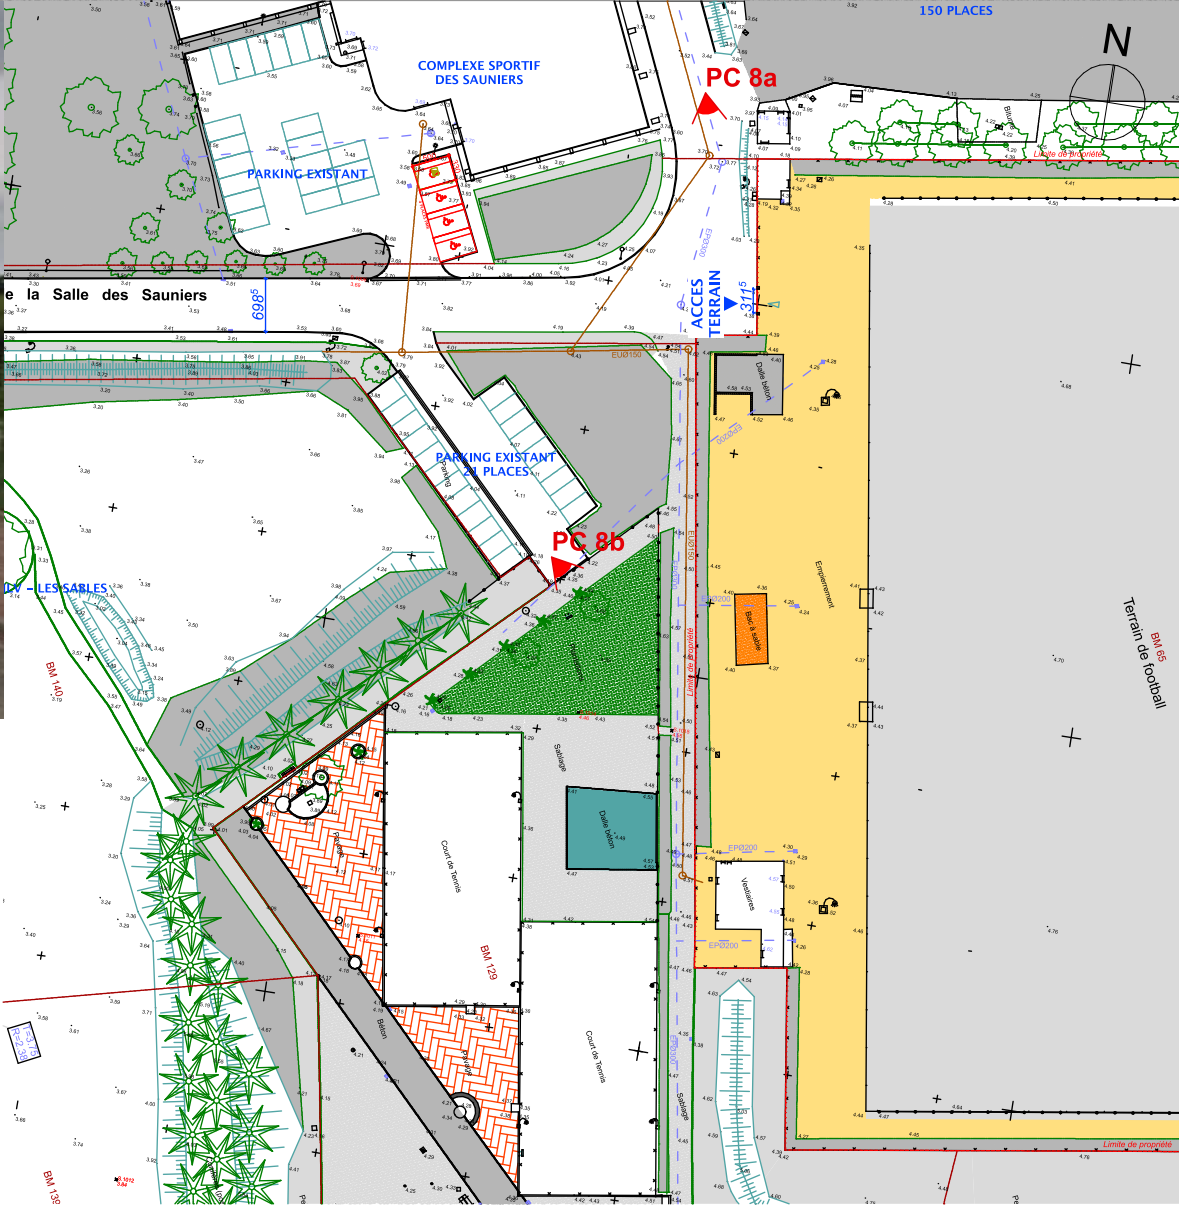

PC 8b

PHOTOS SITUANT LE TERRAIN DANS SON PAYSAGE LOINTAIN



COUGNAUD  
POUR LA VIE EN MOUVEMENT

Les présents plans sont exclusivement destinés à la demande de permis de construire.  
Ils ne peuvent en aucun cas être directement utilisés pour exécution du bâtiment.

NOTA :  
- Suggestion de présentation (avec des éléments hors lot COUGNAUD).  
- Les dimensions de certaines menuiseries peuvent varier en fonction du type de bardage choisi, (ex.: lames de 300, 600 etc...)  
- Certains éléments techniques (ex.: groupes de climatisation, VMC ou autres...) n'étant pas définis, ils ne sont pas représentés en l'état actuel du projet.  
Les documents graphiques sont à titre indicatif, non contractuel !

MAIRIE DES SABLES D'OLONNE

Livré à LES SABLES D'OLONNE (85)

PC	P.23 01686	21/06/23
8	MTU/NJT	M.G.

LES SABLES D'OLONNE  
AGGLOMERATION

21 Place du Poilu de France – CS 21842  
85 100 Les Sables-d'Olonne

PROJET : CONSTRUCTION DE  
VESTIAIRES ET D'UN CLUB-HOUSE  
SITE LES SAUNIERS  
Impasse de la Salle des Sauniers –  
La Grande Cabaude  
85 180 Les Sables-d'Olonne

PC 8:  
PHOTOS SITUANT LE TERRAIN DANS  
SON PAYSAGE LOINTAIN  
Etat des lieux

Phase: PC  
Echelle: 1:1000  
Date: 06/07/2023  
Dossier : 3062