


Plan de situation

Ech : 1/25000
0 500 1000 m

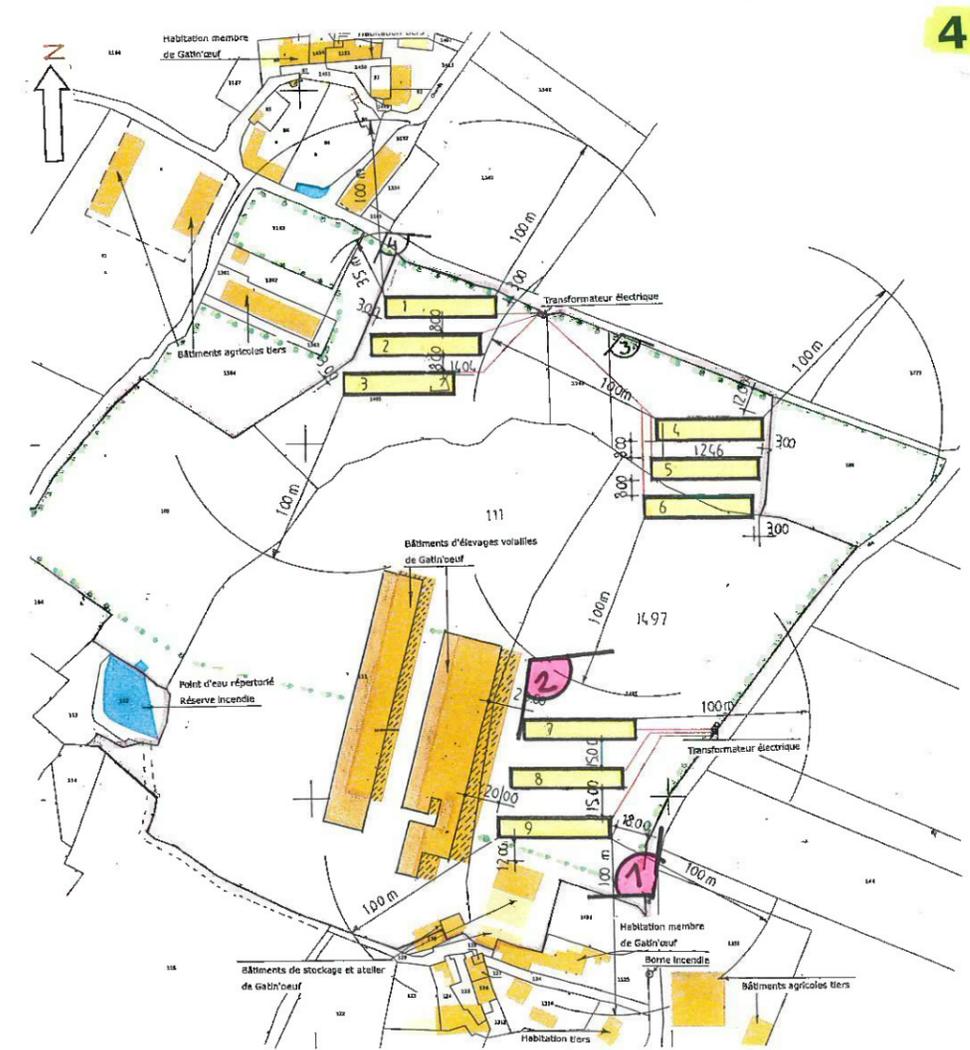

Photographie n° 1 prise le 15 décembre 2023



Photographie n° 2 prise le 15 décembre 2023







Photographie n° 4 prise le 15 décembre 2023




Photographie n° 3 prise le 15 décembre 2023

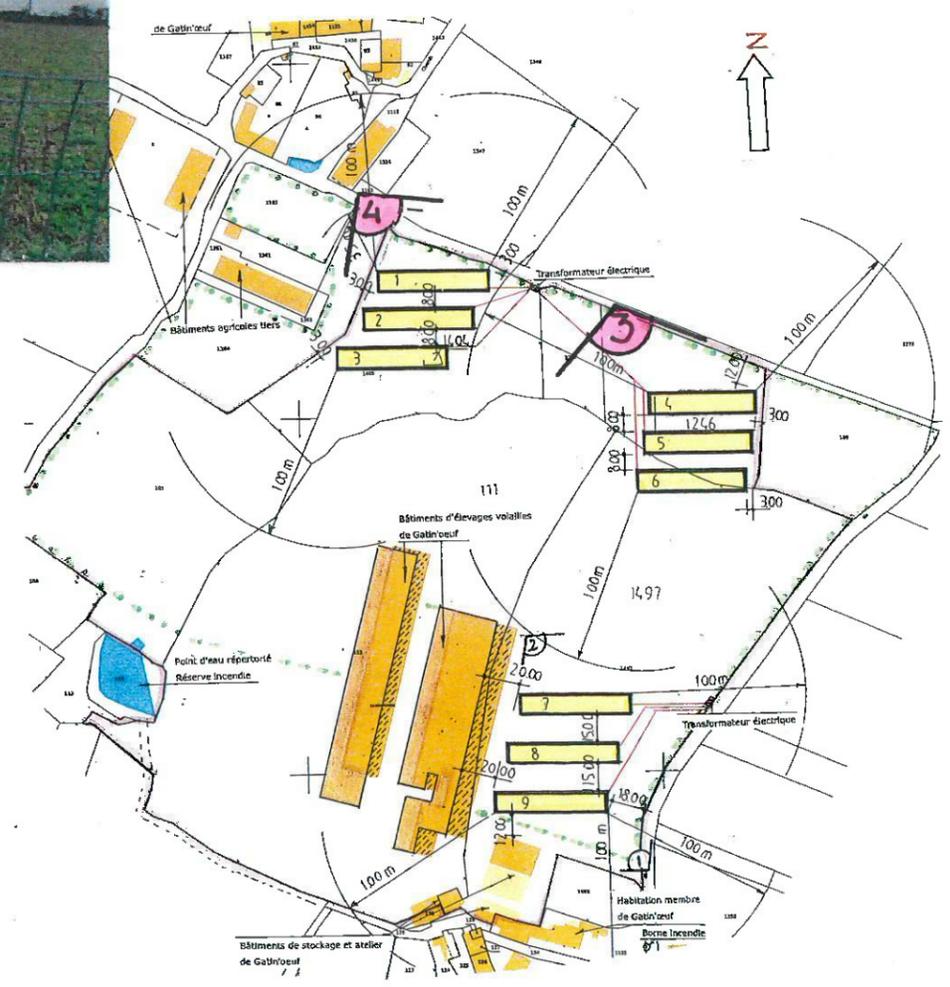

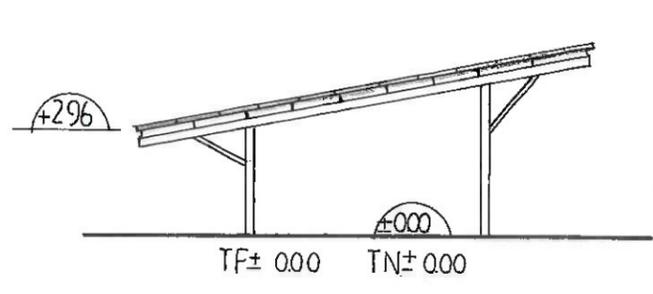


Façade Est

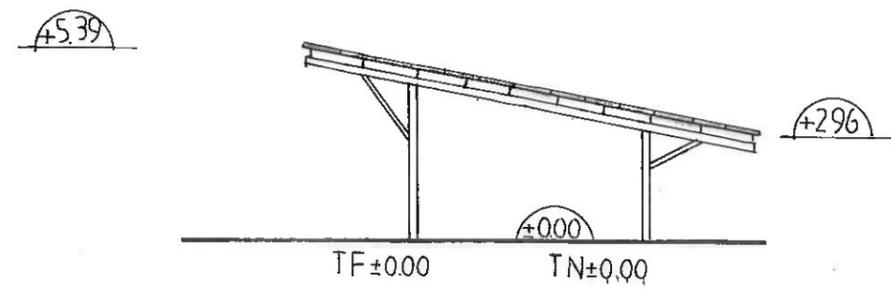


Façade Ouest

Façades de 9 ombrières identiques

Ech : 1/200

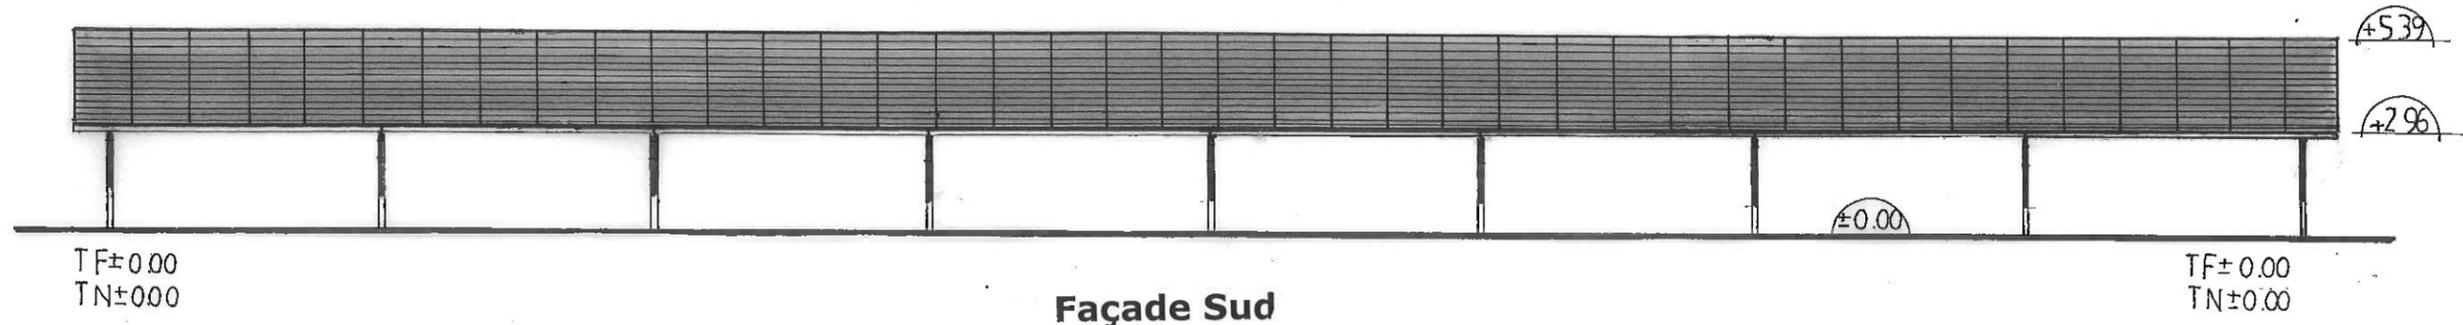

Façade Sud

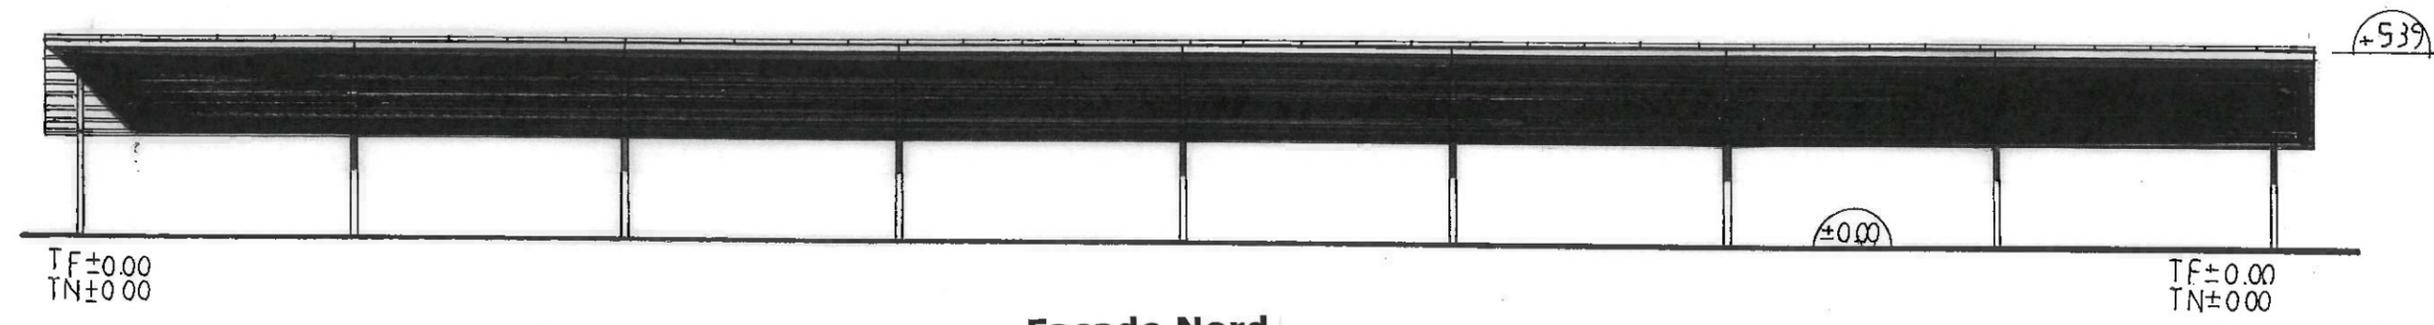


Façade Nord

Nota : Couverture en panneaux photovoltaïques, pente 19%
Structures en acier laqué gris anthracite Ral 7016

SAINT PIERRE DU CHEMIN

La Bénussière

Section : A
Parcelles : 1246, 1404, 1405, 1497
Surface : 48 536 m²

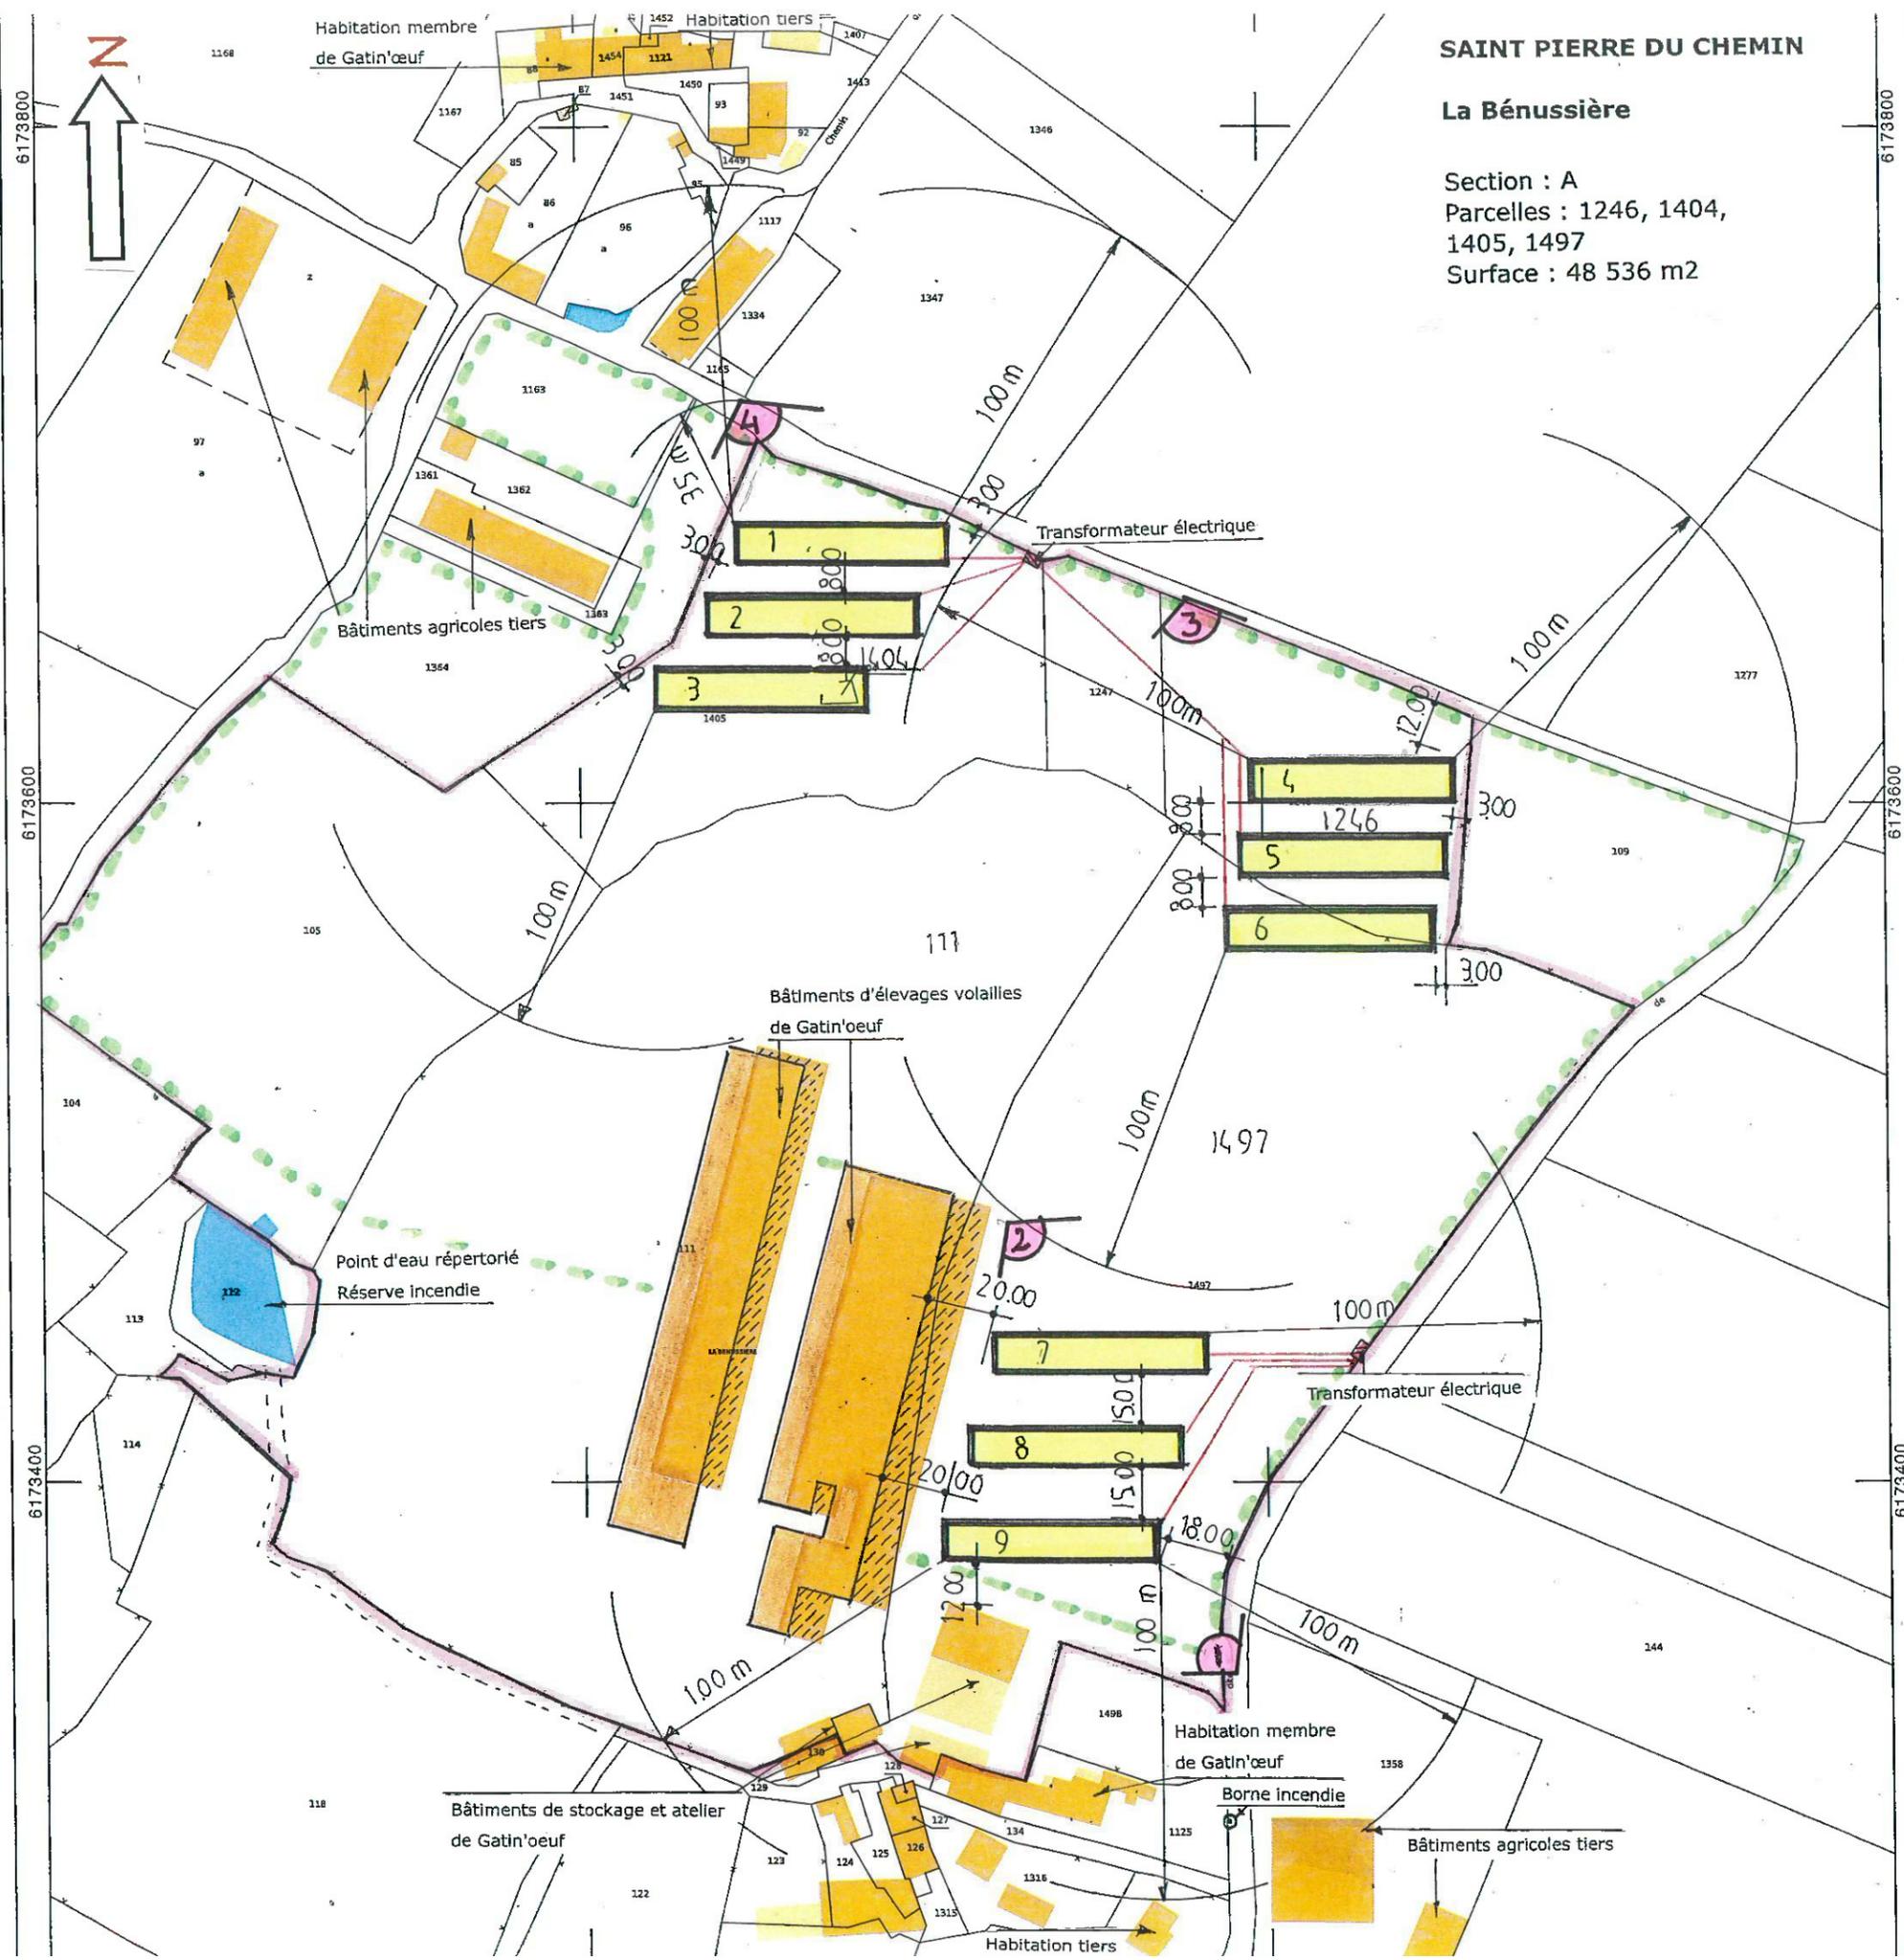

-  Limites de la Propriété
-  Projet ombrière : 63,20 m X 12,80 m
-  Erreur cadastrale: partie de bâti supprimée
-  Erreur cadastrale: partie de bâti corrigée
-  Ligne électrique vers transformateur (production des panneaux photovoltaïques)
-  Limites des parcours existants

Plan cadastral

Ech : 1/2000

