


Plan de situation : 1/25000

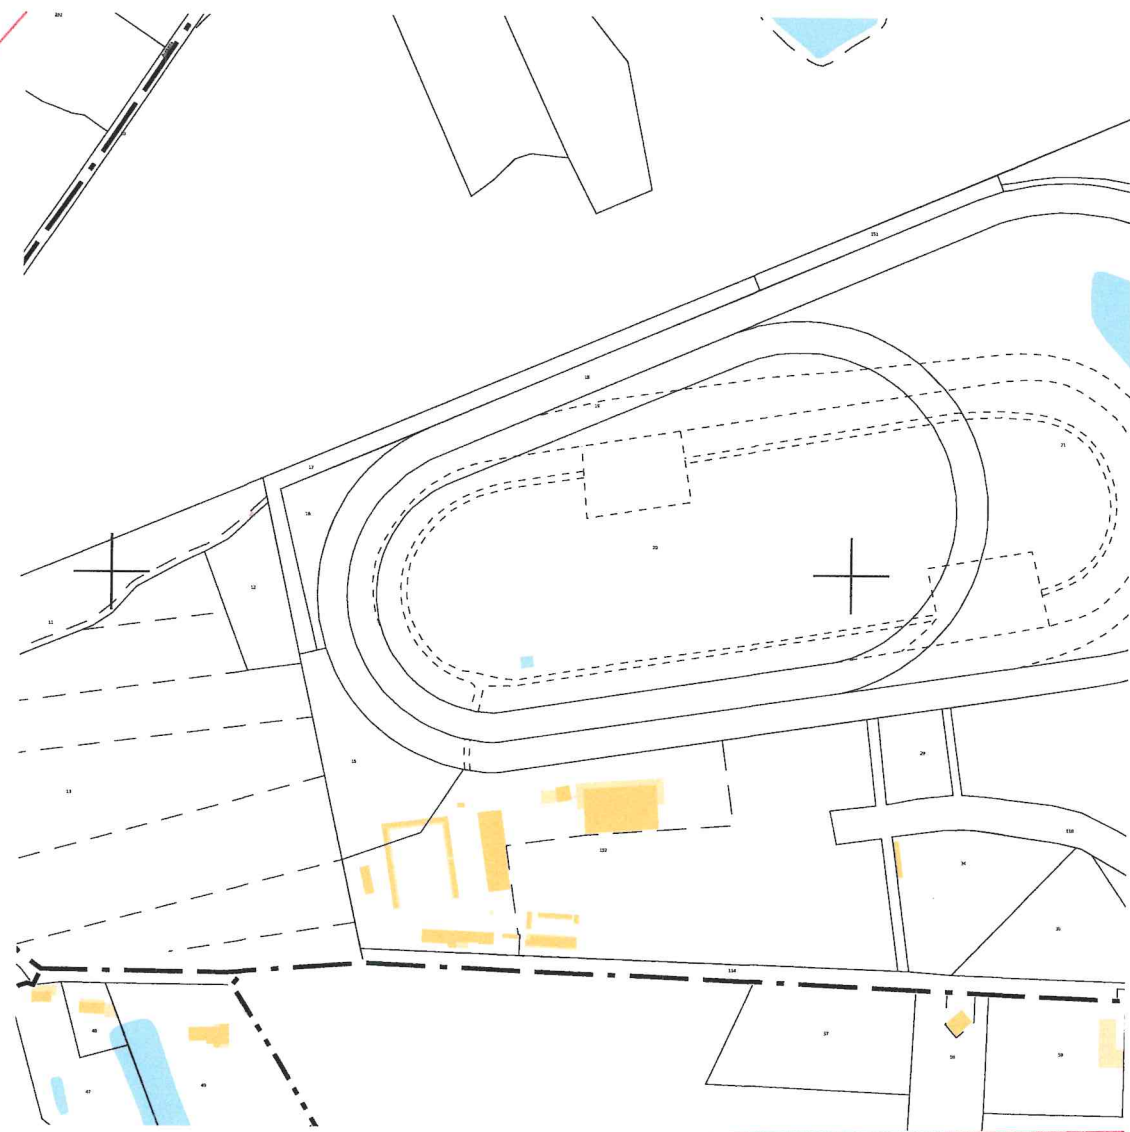

Plan de situation : 1/5000

Construction de deux bâtiments

Architecte  
Lemiere architecte  
1 rue Rochelaise  
85290, Mortagne sur Sèvre

Martin Lemièr  
martin@lemiere-architecte.fr  
06 35 38 44 70

Maîtrise d'ouvrage  
Société des courses hippiques de Cholet  
Hippodrome de Clénay  
49300, Cholet

PERMIS DE CONSTRUIRE



PC 01 - Plan de Situation

Echelle: Date: 15/04/2024

Selon l'article L111-1 du Code de la Propriété Intellectuelle, toute reproduction, même partielle de ce document, est strictement interdite. Au vue de l'avancement du projet, ce document n'a aucune valeur d'exécution.

Phase	Emetteur	Numero Plan	Indice
PC	ARCHI	PL 01	
Modifications			Dates
A			



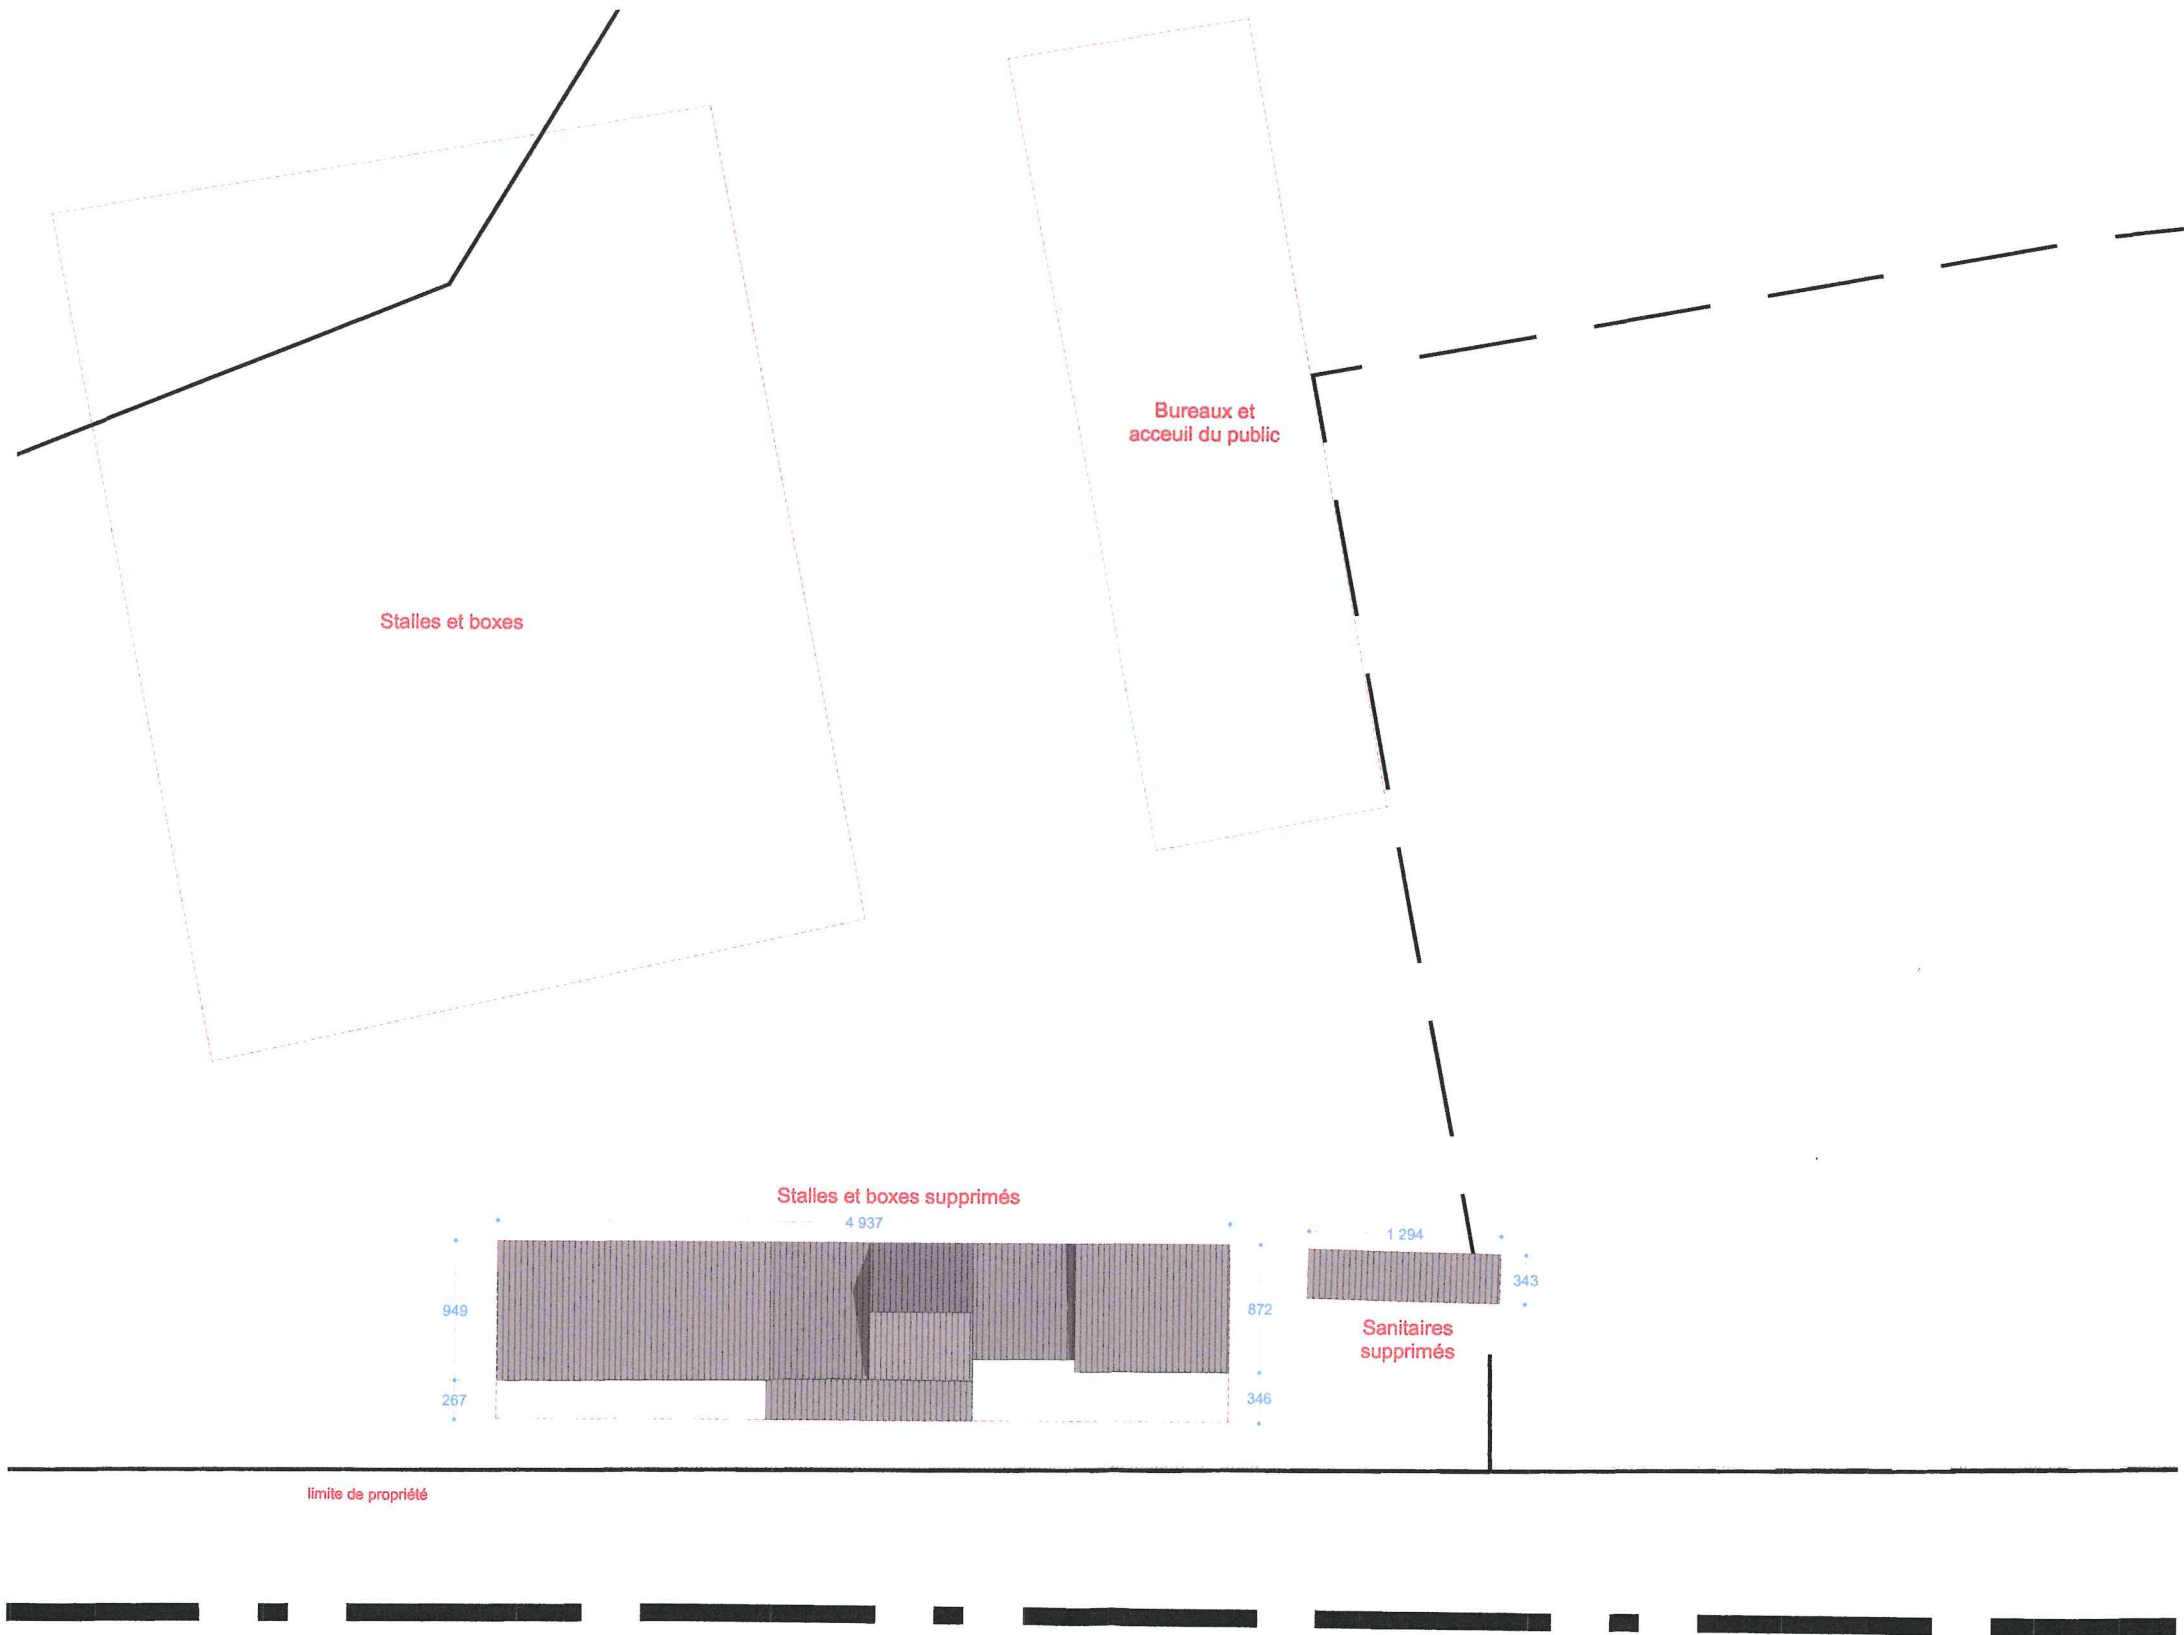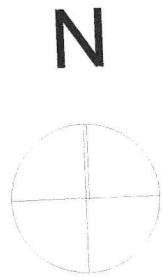

Plan masse EXISTANT

Construction de deux bâtiments			PERMIS DE CONSTRUIRE		PC 02 - Plan de masse EXISTANT		Phase	Emetteur	Numero Plan	Indice	
Architecte			Maîtrise d'ouvrage			Echelle: 1:500	Date: 15/04/2024	PC	ARCHI	PL 02	
Lemiere architecte			Société des courses hippiques de Cholet			Selon l'article L111-1 du Code de la Propriété Intellectuelle, toute reproduction, même partielle de ce document, est strictement interdite. Au vue de l'avancement du projet, <b>ce document n'a aucune valeur d'exécution.</b>					
1 rue Rochelaise			Hippodrome de Clénay								
85290, Mortagne sur Sèvre			49300, Cholet								
Martin Lemiere											
martin@lemiere-architecte.fr											
06 35 38 44 70											



Construction de deux bâtiments			PERMIS DE CONSTRUIRE		NATURA 2000		Phase				Emetteur		Numero Plan		Indice		
<b>Architecte</b> Lemiere architecte 1 rue Rochelaise 85290, Mortagne sur Sèvre			<b>Maîtrise d'ouvrage</b> Société des courses hippiques de Cholet Hippodrome de Clénay 49300, Cholet			<b>Echelle:</b> 1:1		<b>Date:</b> 16/04/2024		PC		ARCHI		PL 12			
										Modifications						Dates	
										A							
						Selon l'article L111-1 du Code de la Propriété Intellectuelle, toute reproduction, même partielle de ce document, est strictement interdite. Au vue de l'avancement du projet, ce document n'a aucune valeur d'exécution.											