



LEGENDE :

LIMITE

- Limite de propriété sous réserve d'une délimitation contradictoire sans carence
- [] Emprise extension (projet)

MATERIAUX EXTERIEURS

- **Existant :**
 - [] Toiture en bac acier - teinte blanc
 - [] Toiture bac acier - teinte gris
 - [] Toiture bac acier - teinte gris foncé
 - [] Toiture terrasse avec finition bitume
- **Projet :**
 - [] Toiture terrasse avec finition membrane PVC - teinte gris clair
 - [] Panneaux photovoltaïques


AMENAGEMENTS EXTERIEURS

- [] Espace vert existant (non-modifié)
- [] Espace vert adapté au projet (pelouse)
- [] Reprise de l'enrobé
- [] Cheminement enrobé
- [] Noue végétal
- [] Arbres existants conservés
- [] Arbres déposés
- **Stationnement :**
 - [] Place PMR
 - [] Stationnement vélo

EXTENSION 01 :
- stockage

Tableau espaces verts

TYPE DE SURFACE	SURFACE EXISTANTE	SURFACE PROJET	POURCENTAGE
Surface parcelle	15 097m ²	15 097m ²	
Surface pleine terre (PLU : Surface >30%)	5 410m ²	4 979m ²	33%
Surface espace libre (PLU : Surface >35%)	9 533m ²	8 776m ²	58%
Emprise bâtiment	7 005m ²	6 422m ²	42%

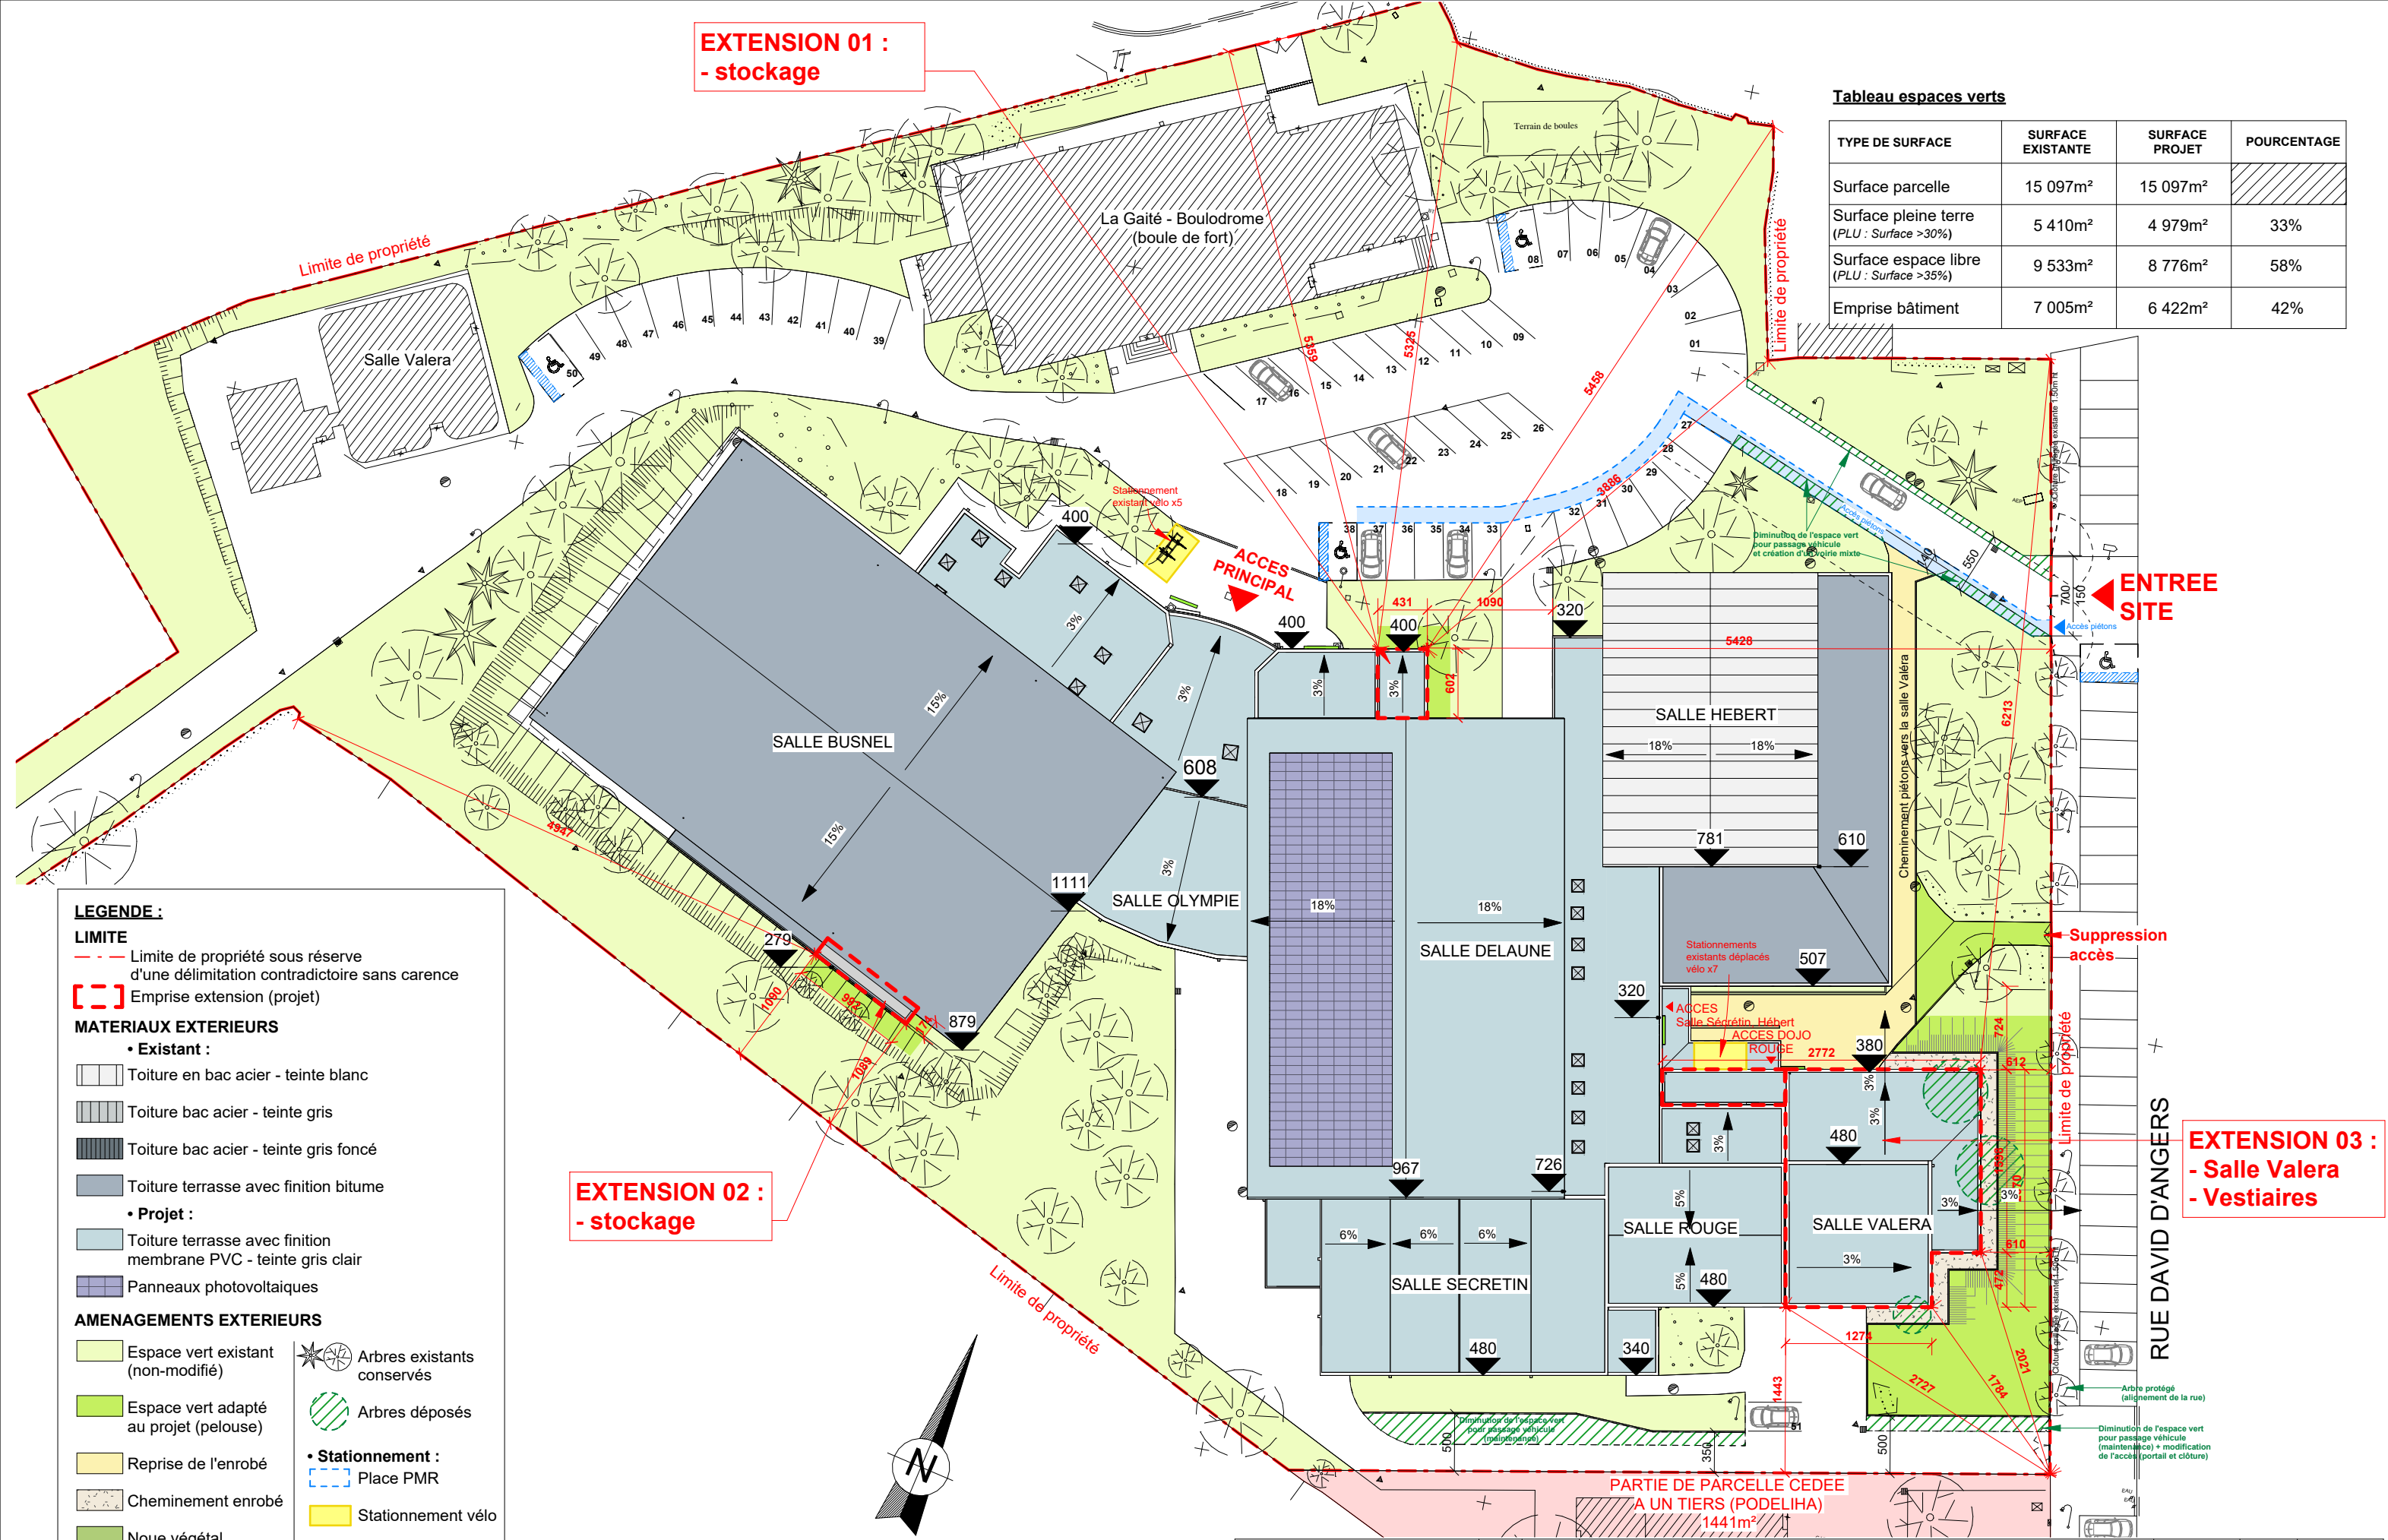

EXTENSION 02 :
- stockage

EXTENSION 03 :
- Salle Valera
- Vestiaires

LEGENDE :

LIMITE


- Limite de propriété sous réserve d'une délimitation contradictoire sans carence
- [] Emprise extension (projet)

MATERIAUX EXTERIEURS

- **Existant :**
- [] Toiture en bac acier - teinte blanc
- [] Toiture bac acier - teinte gris
- [] Toiture bac acier - teinte gris foncé
- [] Toiture terrasse avec finition bitume
- **Projet :**
- [] Toiture terrasse avec finition membrane PVC - teinte gris clair
- [] Panneaux photovoltaïques

AMENAGEMENTS EXTERIEURS

- [] Espace vert existant (non-modifié)
- [] Espace vert adapté au projet (pelouse)
- [] Reprise de l'enrobé
- [] Cheminement enrobé
- [] Noue végétal
- [] Arbres existants conservés
- [] Arbres déposés
- **Stationnement :**
- [] Place PMR
- [] Stationnement vélo

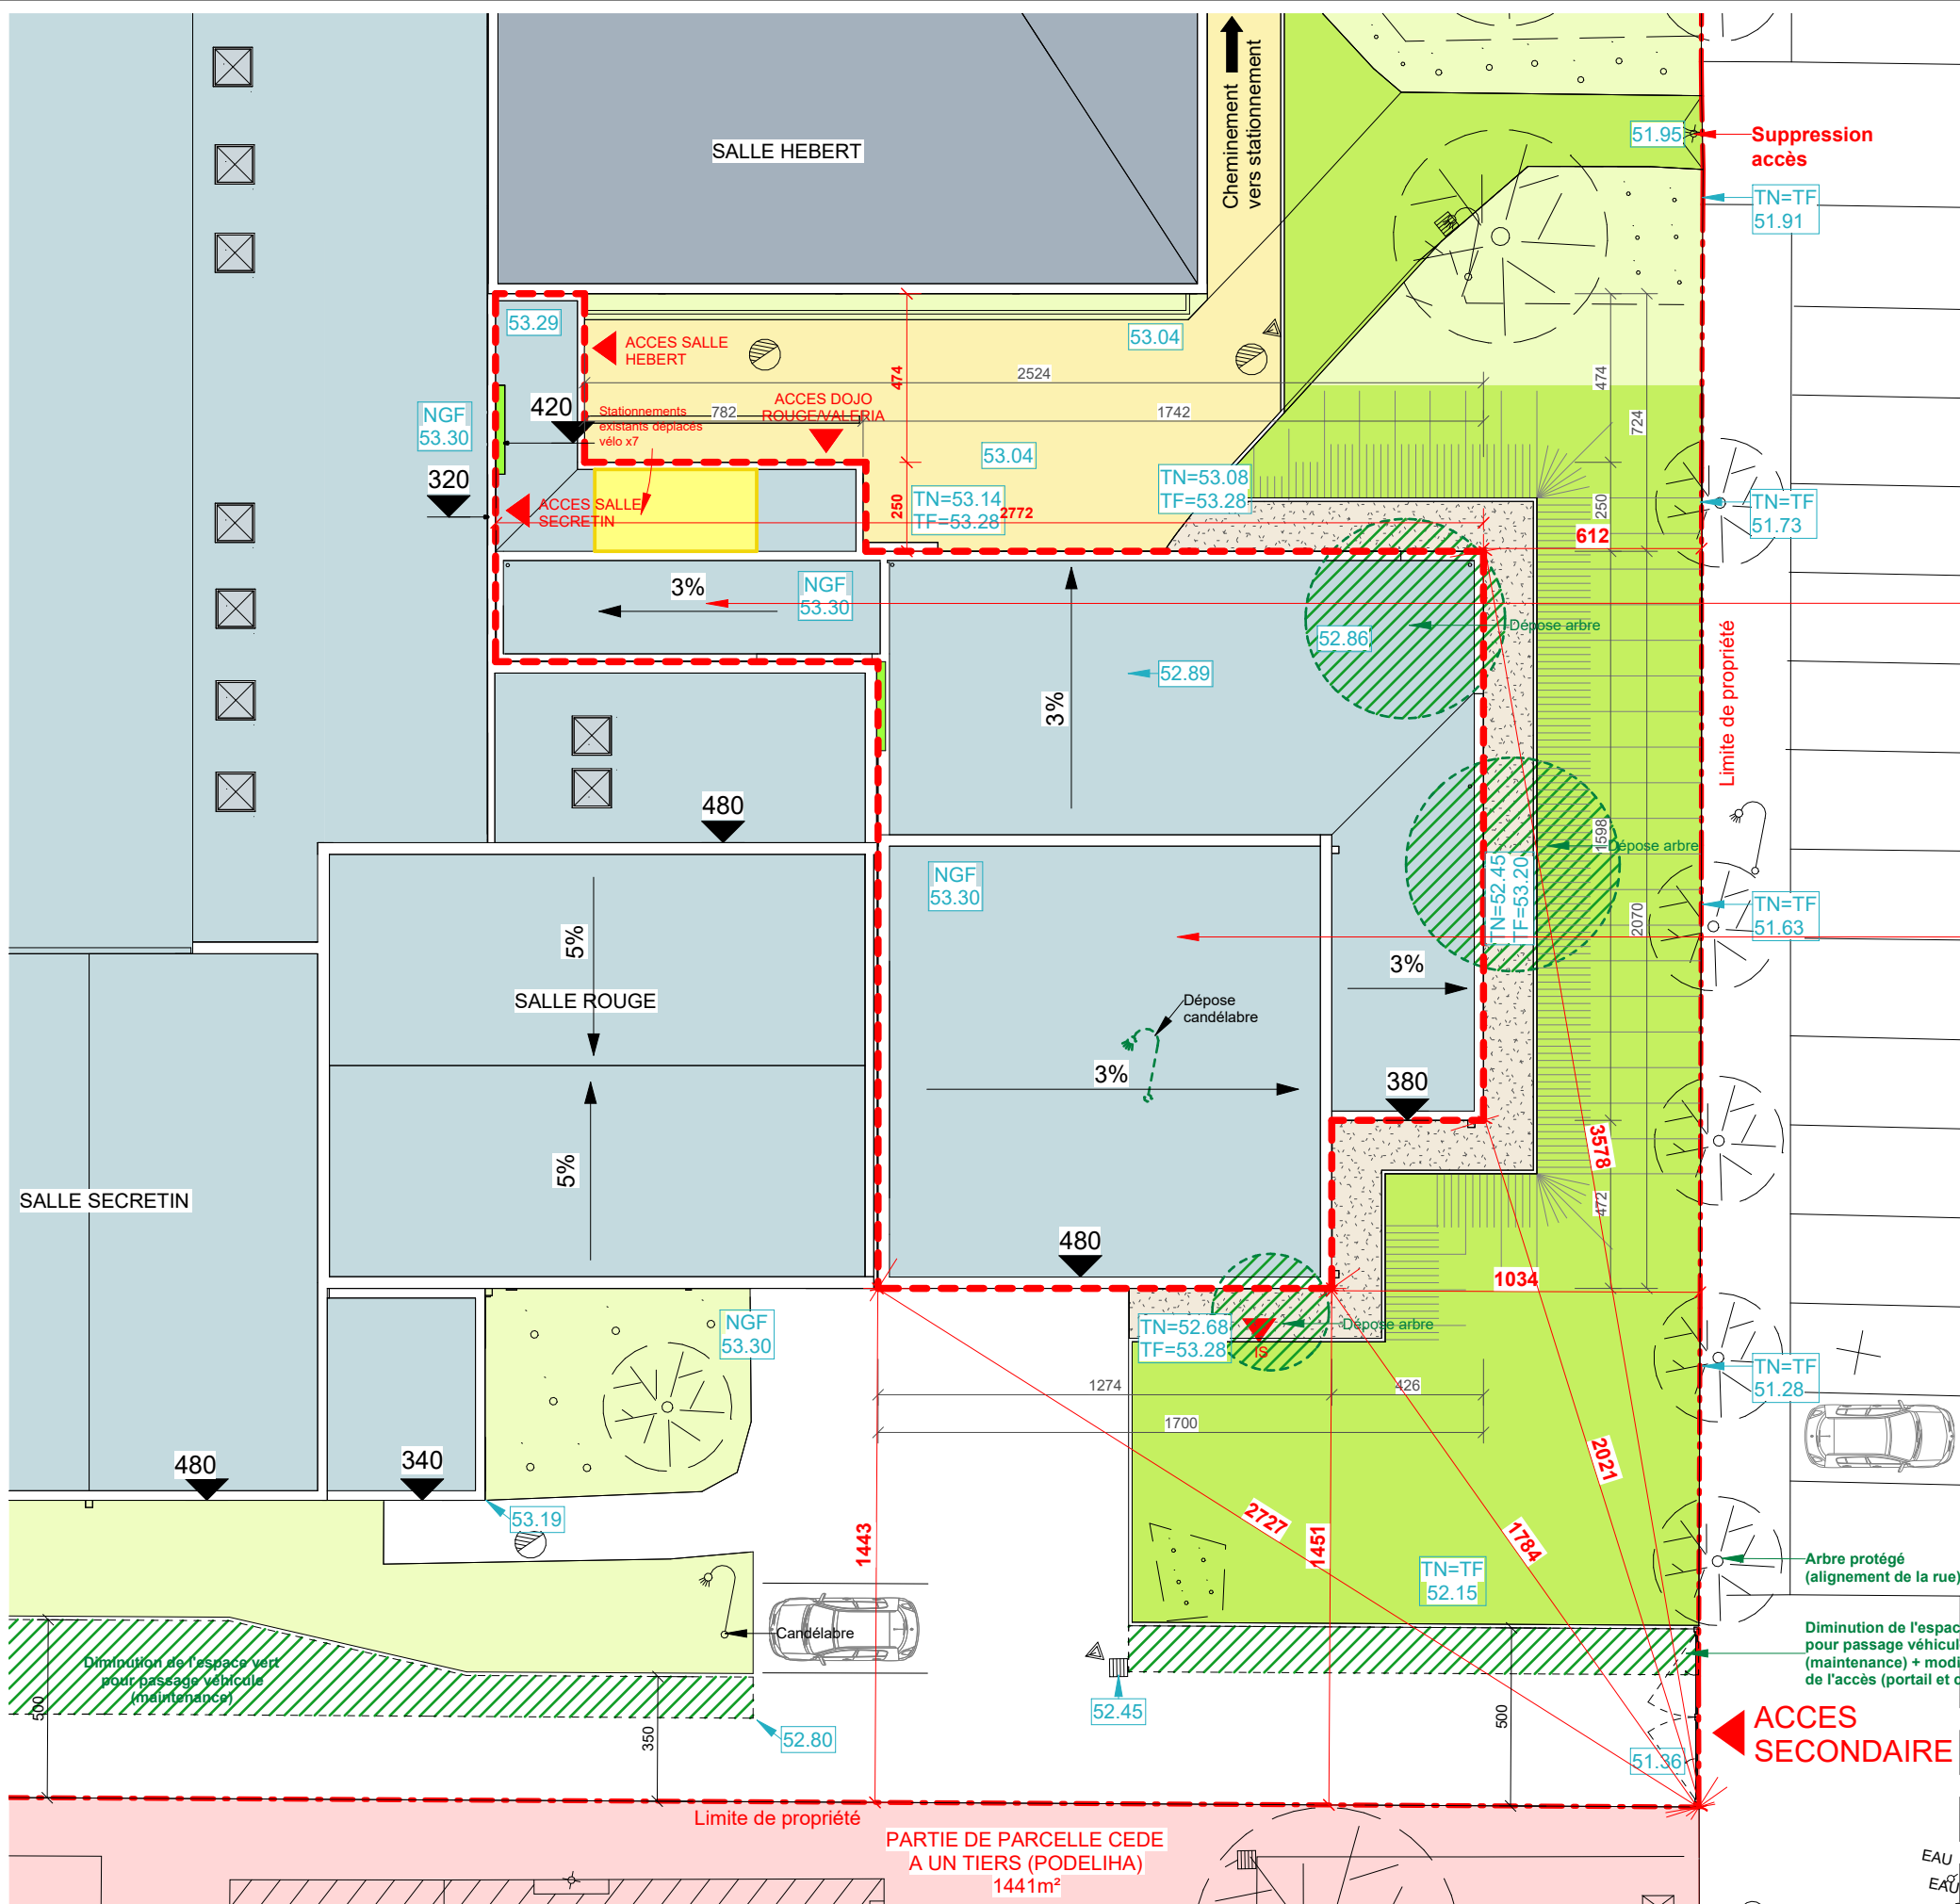


EXTENSION :
- Vestiaires salle Secrétin
- Stockage salle Rouge

EXTENSION :
- Salle Valera
- Vestiaires

RUE DAVID D'ANGERS

LEGENDE :
LIMITE
- - - Limite de propriété sous réserve d'une délimitation contradictoire sans carence
[] Emprise extension (projet)
MATERIAUX EXTERIEURS
• Existant :
[] Toiture en bac acier - teinte blanc
[] Toiture bac acier - teinte gris
[] Toiture bac acier - teinte gris foncé
[] Toiture terrasse avec finition bitume
• Projet :
[] Toiture terrasse avec finition membrane PVC - teinte gris clair
[] Panneaux photovoltaïques
AMENAGEMENTS EXTERIEURS
[] Espace vert existant (non-modifié)
[] Espace vert adapté au projet (pelouse)
[] Reprise de l'enrobé
[] Cheminement enrobé
[] Noue végétal
[] Arbres existants conservés
[] Arbres déposés
• Stationnement :
[] Place PMR
[] Stationnement vélo

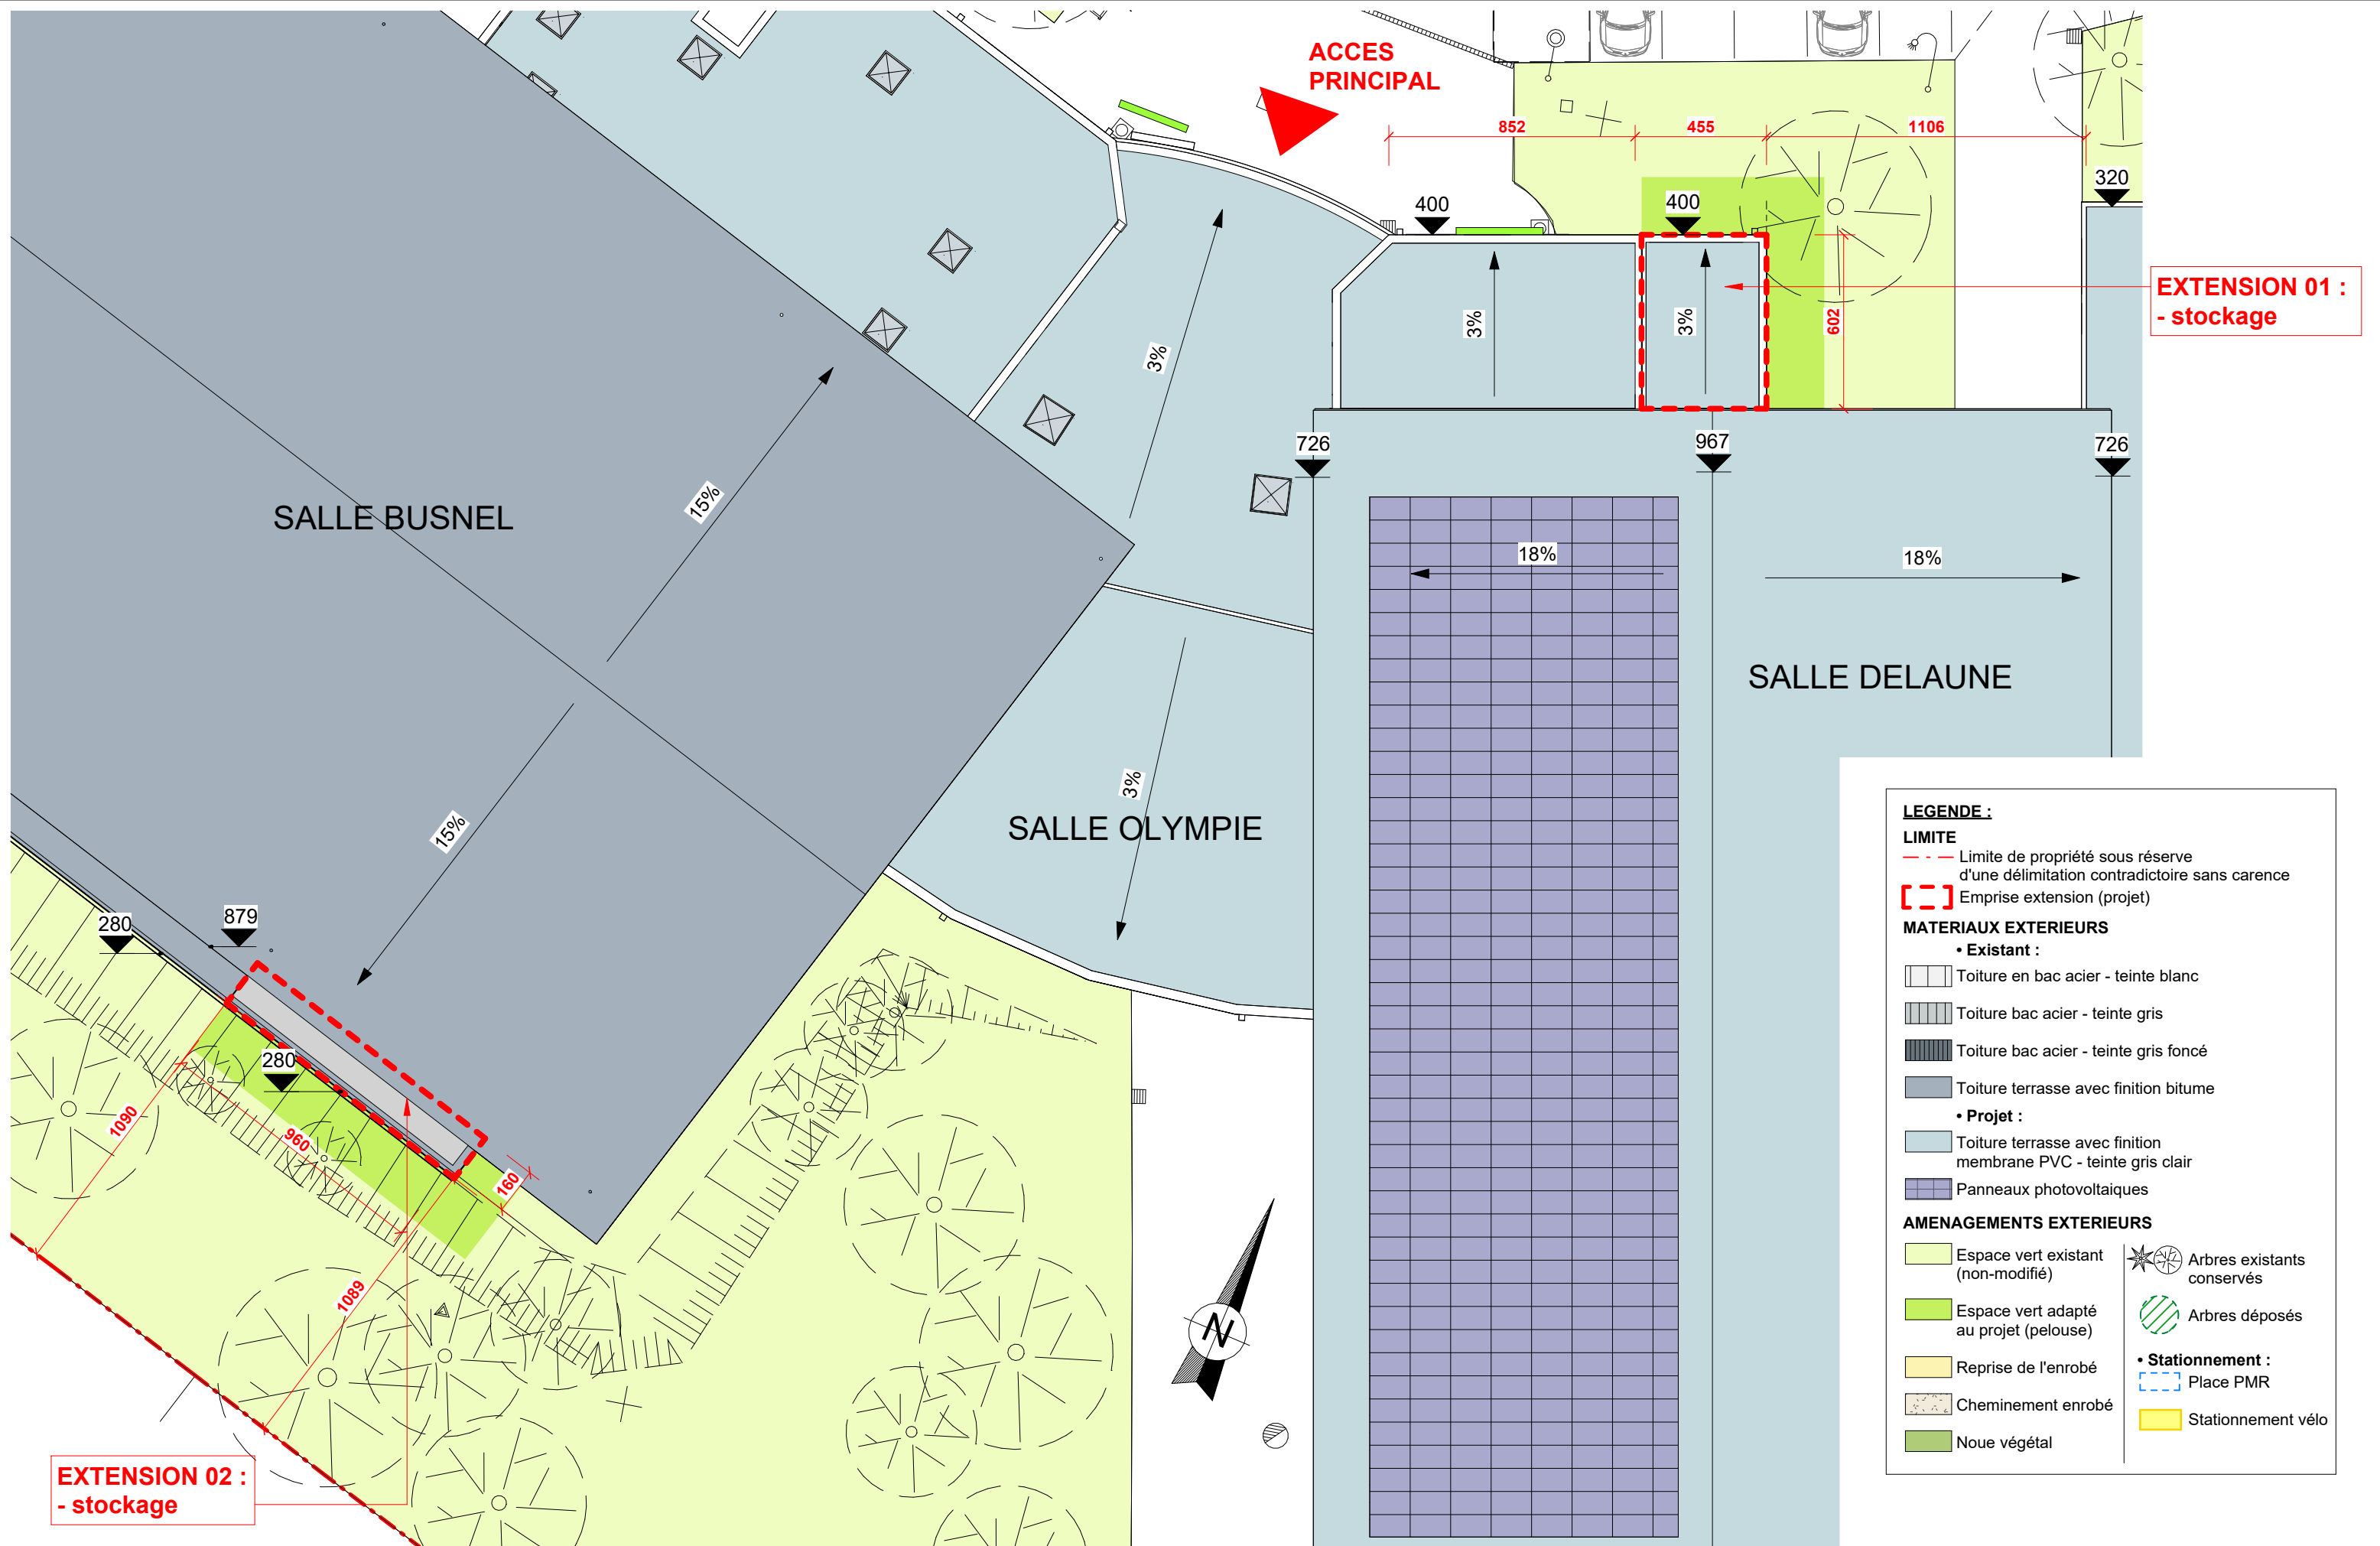

LEGENDE :
LIMITE
- - - Limite de propriété sous réserve d'une délimitation contradictoire sans carence
[] Emprise extension (projet)
MATERIAUX EXTERIEURS
• **Existant :**
[] Toiture en bac acier - teinte blanc
[] Toiture bac acier - teinte gris
[] Toiture bac acier - teinte gris foncé
[] Toiture terrasse avec finition bitume
• **Projet :**
[] Toiture terrasse avec finition membrane PVC - teinte gris clair
[] Panneaux photovoltaïques
AMENAGEMENTS EXTERIEURS
[] Espace vert existant (non-modifié)
[] Espace vert adapté au projet (pelouse)
[] Reprise de l'enrobé
[] Cheminement enrobé
[] Noue végétal
[] Arbres existants conservés
[] Arbres déposés
• **Stationnement :**
[] Place PMR
[] Stationnement vélo