



COMMUNE DE TEILLÉ
10 impasse des Jardins
44440 TEILLÉ




Aménagement d'un parking rue du Clos Oliviers


05 - SITUATION DU PROJET VIS-A-VIS NATURA 2000

Echelle : 1/125000 et 1/5000


Dossier n°U23-99		
Indice	Date	Modification
Ind. A	26/04/2024	Première édition du dossier de demande d'examen cas par cas



BUREAU D'ETUDE VRD
18, rue du Pâtis
44690 LA HAYE FOUASSIERE
Tél: 02 40 54 82 50 - Fax: 02 40 54 82 54 E.mail : contact@be-2lm.fr

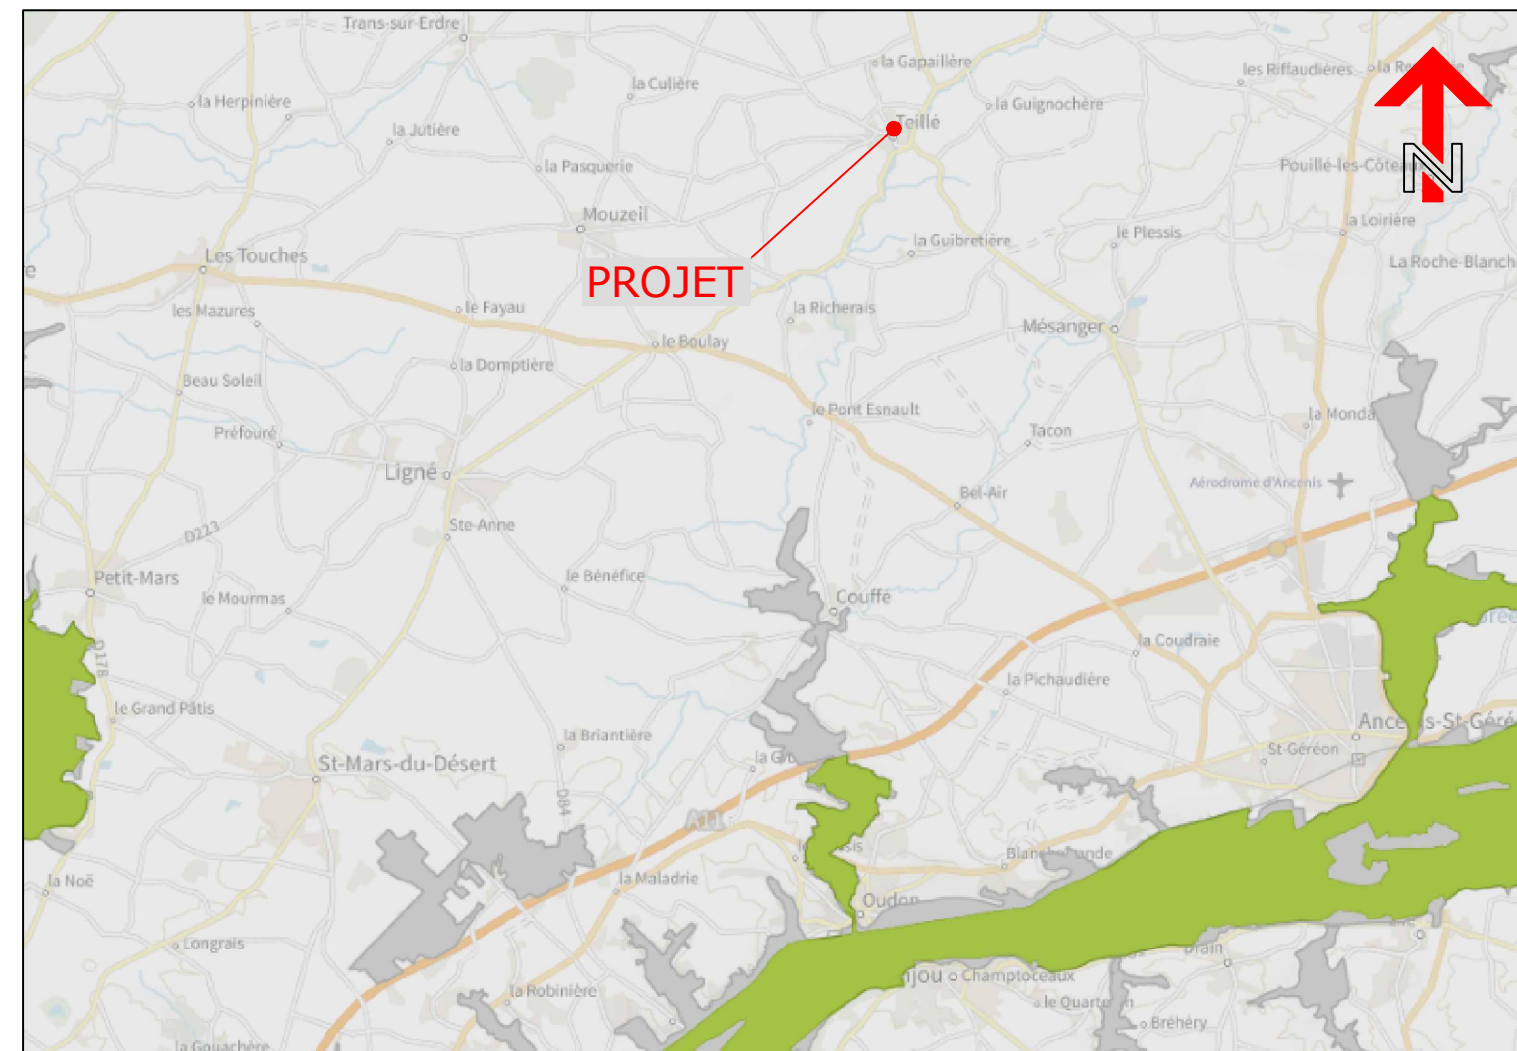

Source Inventaire national du patrimoine naturel (INPN) - Echelle : 1/125000

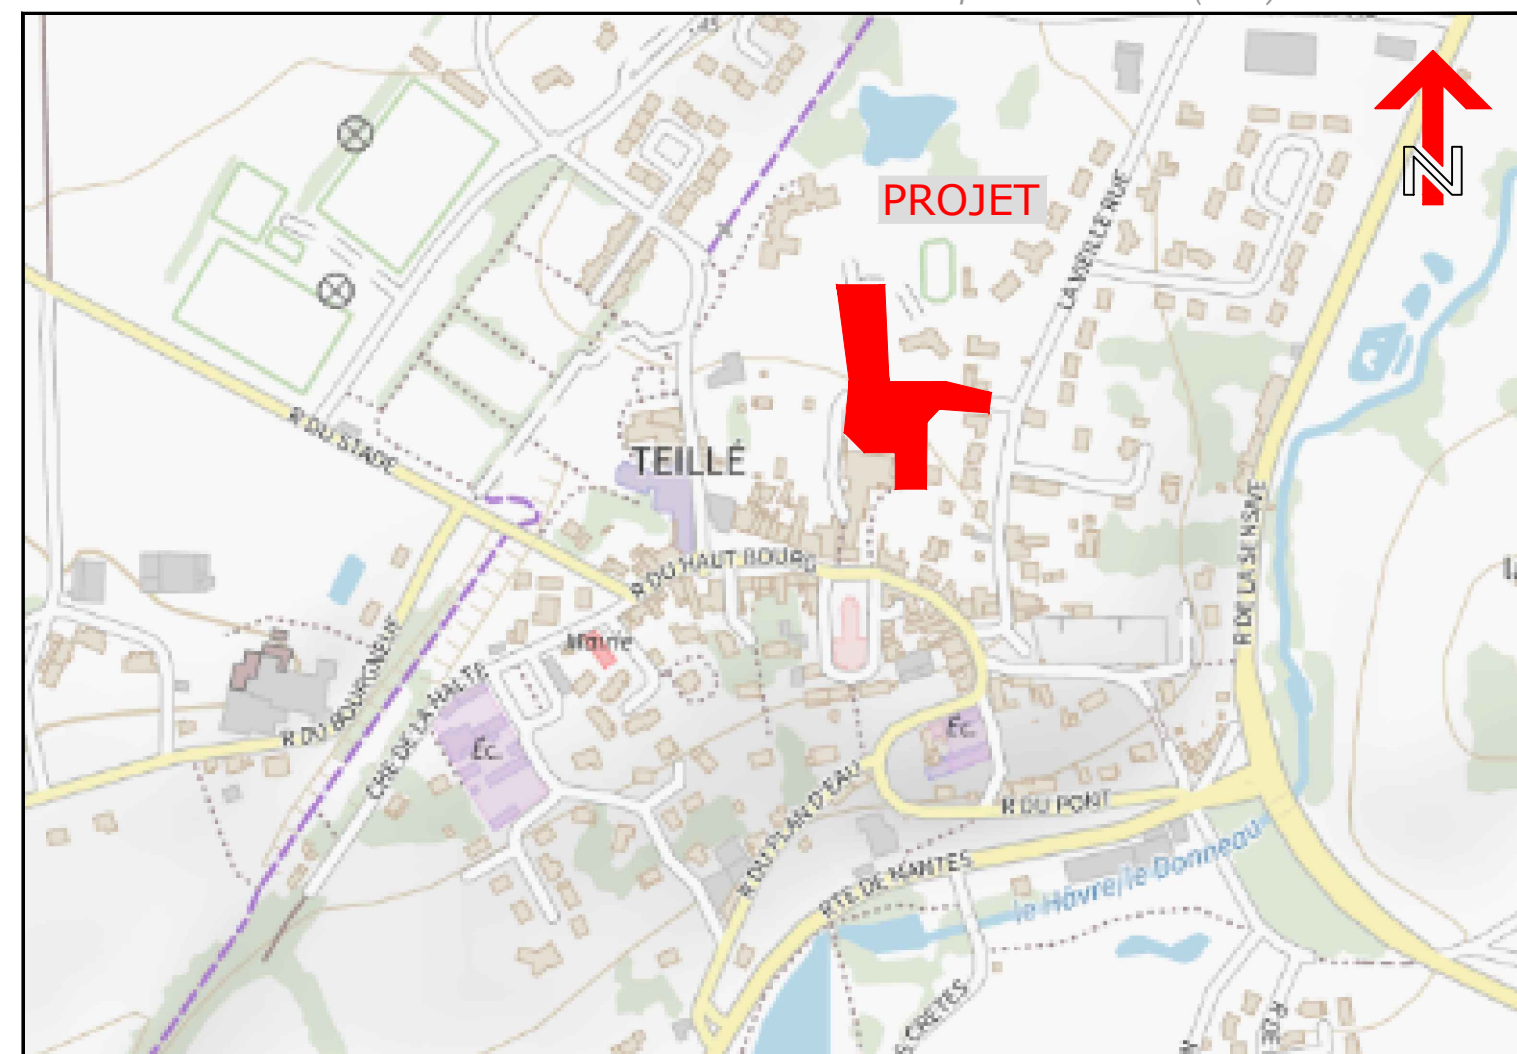

Source Inventaire national du patrimoine naturel (INPN) - Echelle : 1/1000