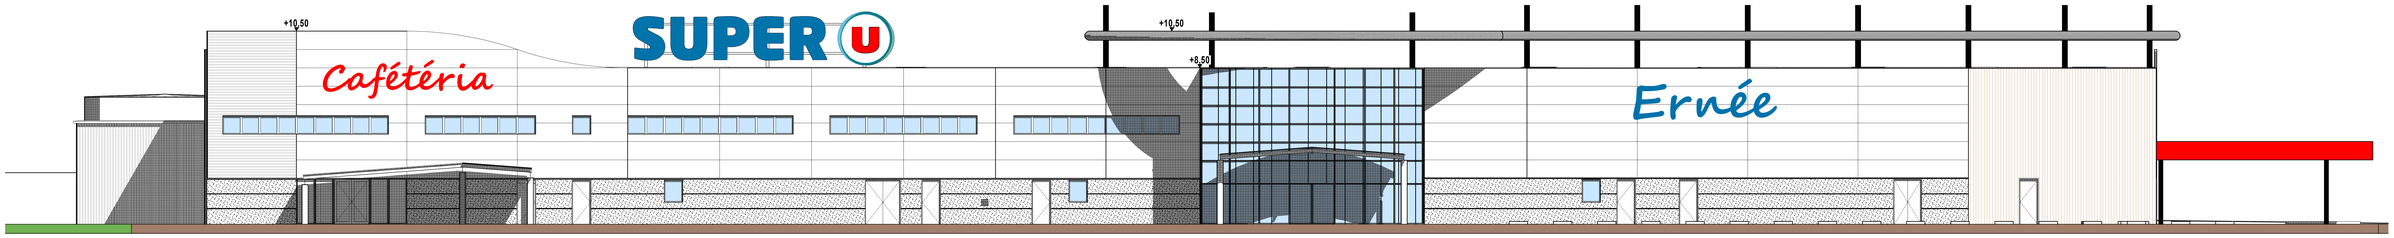

FACADE SUD PROJET 1:100

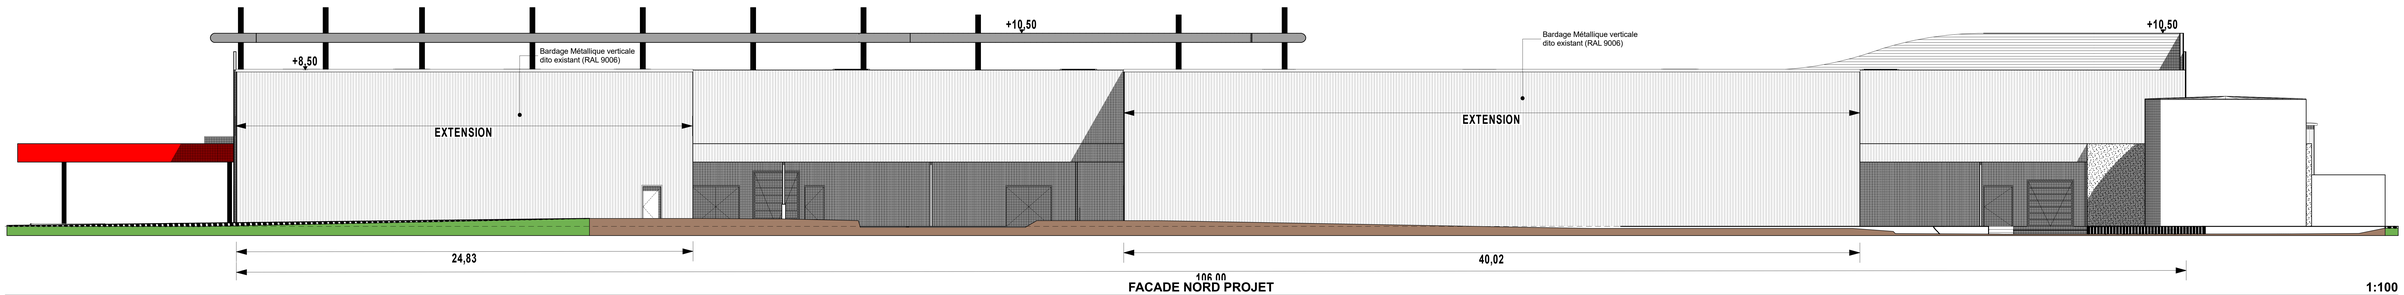

FACADE NORD PROJET 1:100

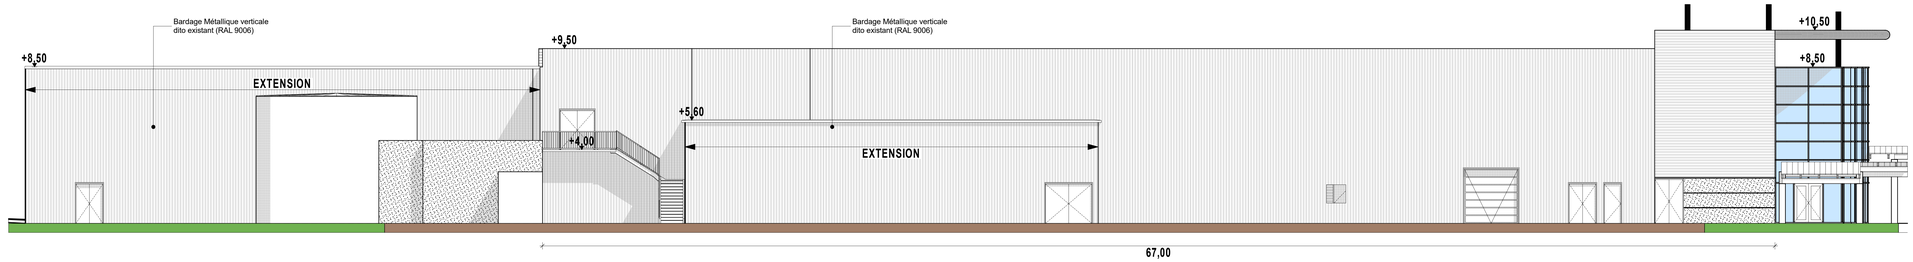

FACADE OUEST PROJET 1:100

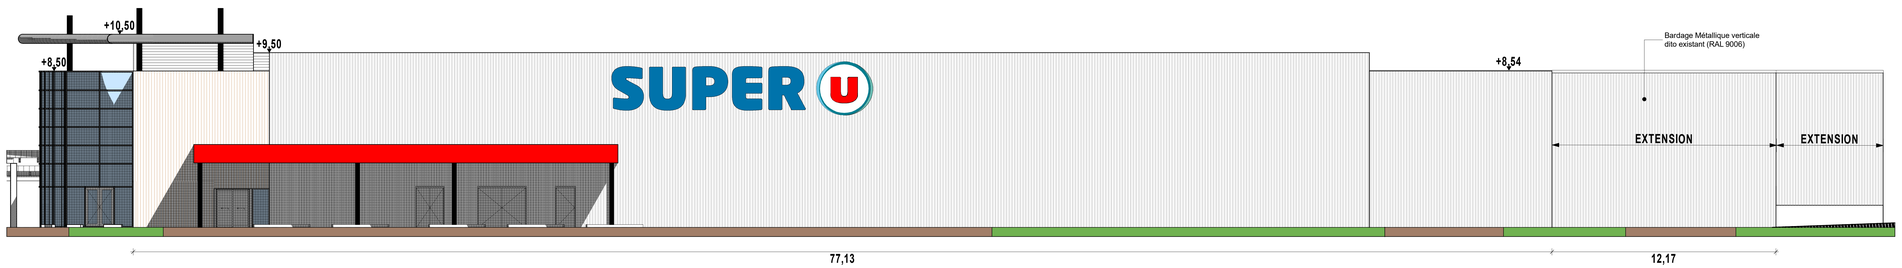

FACADE EST PROJET 1:100

SUPER U

Route de Laval
Parc d'Activités de la Hainaud 2
53500 - ERNEE

Ind.	Le :	Modifications	Par

PLANS DES FAÇADES PROJET

CAS par CAS pièces complémentaires

Annexe 04

A. MASSINON ARCHITECTE
1, rue Louis Braille
Cap Courrouze 1A
35 136 Saint Jacques de la Lande
Tél: 02.99.84.67.12
contact@antoinemassinon.fr

ANTOINE MASSINON ARCHITECTE

Le : **06/06/2024**
Ech. : **1:100**
N° : **23-156-25**

Dessiné avec ArchiCAD, ce plan est notre propriété exclusive et ne peut être communiqué, reproduit ou exécuté sans notre autorisation