


FACADE SUD EXISTANT 1:100

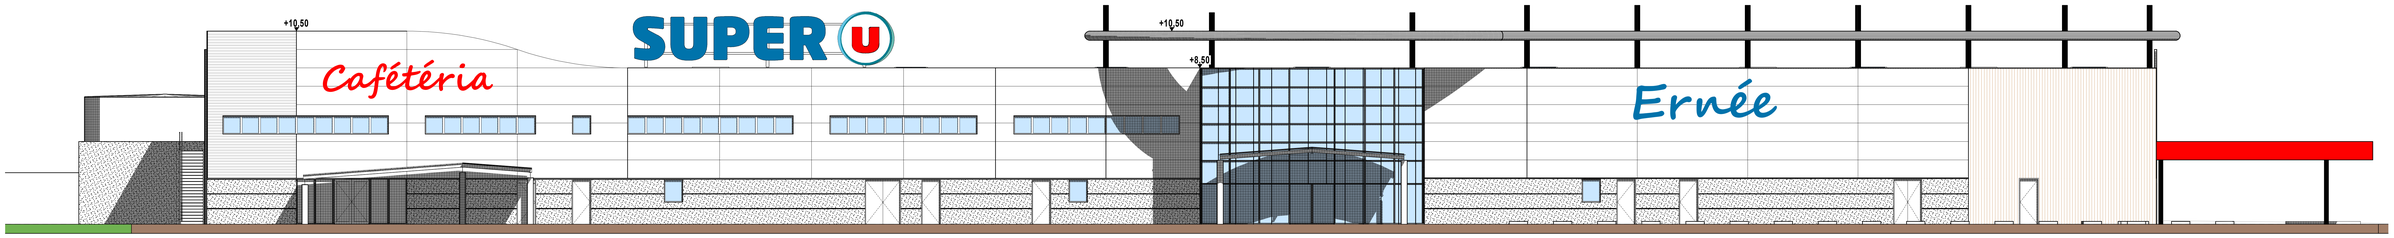


FACADE NORD EXISTANT 1:100




FACADE OUEST EXISTANT 1:100

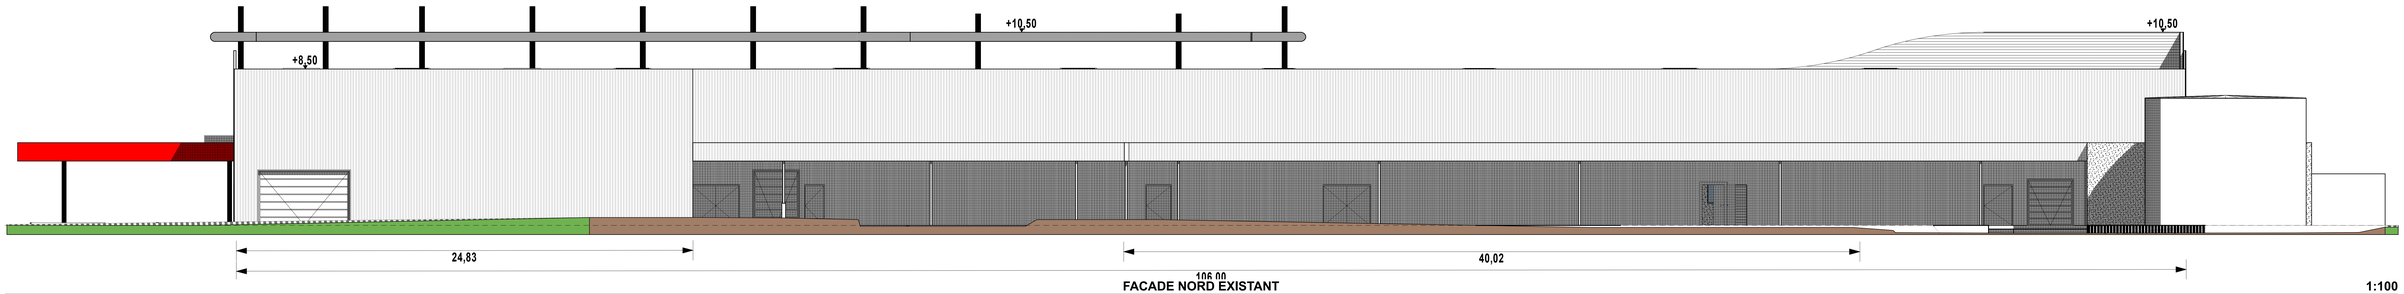


FACADE EST EXISTANT 1:100

SUPER U

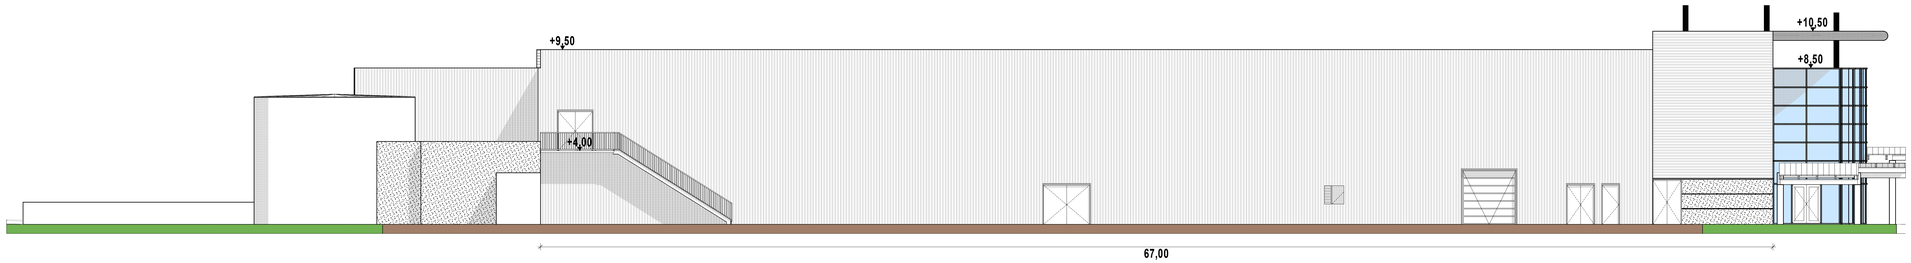Route de Laval
Parc d'Activités de la Hainaud 2
**53500 - ERNEE**

| Ind. | Le : | Modifications | Par |
|---|---|---|---|

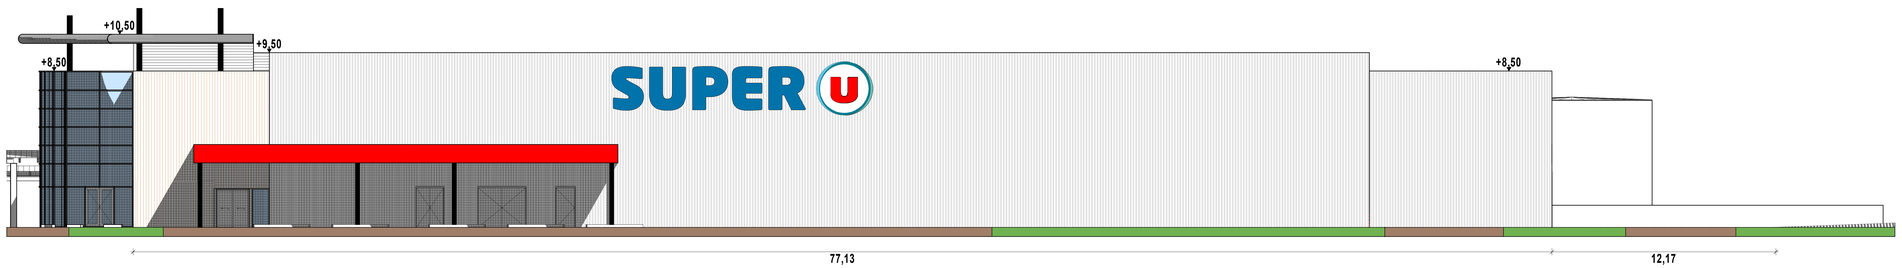**PLANS DES FAÇADES EXISTANTES**

**A. MASSINON ARCHITECTE**
1, rue Louis Braille
Cap Courrouze 1A
35 136 Saint Jacques de la Lande
Tél: 02.99.84.67.12
contact@antoinemassinon.fr

ANTOINE MASSINON ARCHITECTE

**CAS par CAS pièces complémentaires**

**Annexe 05**

Le : **06/06/2024**
Ech. : **1:100**
N° : **23-156-26**

*Dessiné avec ArchiCAD, ce plan est notre propriété exclusive et ne peut être communiqué, reproduit ou exécuté sans notre autorisation*