

DOSSIER TECHNIQUE

FORAGE

| | |
|-------------------------|--|
| Entreprise: | BONNIER FORAGES |
| Client: | SAS LES TREILLES GOURMANDES Route de Vern – Chemin de la Vez 49220 LE LION D ANGERS |
| Maître d'oeuvre: | IGEFOR 35580 GUIGNEN |
| Exploitant: | SAS LES TREILLES GOURMANDES Route de Vern – Chemin de la Vez 49220 LE LION D ANGERS |

Code National BSS :

N° Déclaration ** :

Police de l'eau * :

* Numéro de déclaration au titre de la police de l'eau

** N° d'enregistrement de déclaration préalable

Lieu de l'ouvrage : Route de Vern – Chemin de la Vez
49220 LE LION D ANGERS

Coordonnées : **Longitude** 419 024 **Latitude** 6 731 186 **Altitude :** 40.00 m
Zone Lambert-93 métrique

Nombre de forages : 1

Date début de l'ouvrage : 01/09/2024

Resp. M. Ouvrage :

Date fin de l'ouvrage : 01/09/2024

Resp. M. Oeuvre :

Machine : ECOFORE 903

Resp. Chantier :

Date début pompage : **Niveau statique non perturbé :** 0.00 m

Date fin de pompage : **Débit Maxi. d'essai :** 0.00 m3/h

Nombre de nappes identifiées : **Rabattement correspondant :** 0.00 m

Notes :

TRONCONS de L'OUVRAGE

FORAGE

| | | | |
|----------------------------|----------------------------------|------------------|--|
| Client: | SAS LES TREILLES GOURMANDES | | |
| Maître d'oeuvre: | IGEFOR | | |
| Lieu de l'ouvrage : | Route de Vern – Chemin de la Vez | | |
| | 49220 | LE LION D ANGERS | |

LITHOLOGIE

| De | à | Libellé |
|-------|--------|---|
| 0.00 | 10.00 | Sables, graviers, galets |
| 10.00 | 100.00 | Briovérien : Quartzites et siltites en alternance |

FORAGE

| De | à | Ø" | Ømm | Mode de forage | Fluide de forage |
|-------|--------|-----|--------|----------------|------------------|
| 0.00 | 10.00 | 10" | 254.00 | M.f.t. | Air |
| 10.00 | 100.00 | 7" | 178.00 | M.f.t. | Air |

* Reconnaissance

TUBAGE

| De | à | Ø" | Ømm | Epais. | Ecra. | Nature du tubage | Type | Slot | Vide % |
|-------|--------|-------|--------|--------|-------|------------------|----------------|------|--------|
| 0.00 | 30.00 | 5"1/2 | 140.00 | 0.00 | | P.v.c. | Tube-plein | | |
| 30.00 | 90.00 | 5"1/2 | 140.00 | 0.00 | | P.v.c. | Crepine fentes | | |
| 90.00 | 100.00 | 5"1/2 | 140.00 | 0.00 | | P.v.c. | Tube-plein | | |

REPLISSAGE

| De | à | Ø" | Ømm | Matériau | Nature | Méthode de pose | Texture | Gra. (mm) | Vol. m3 |
|------|-------|-------|--------|----------|--------|-----------------|---------|-----------|---------|
| 0.00 | 12.00 | 5"1/2 | 140.00 | Ciment | Cpa 55 | Sous pression | | | |

FORAGE


Client : SAS LES TREILLES GOURMANDES
Maitre d'oeuvre : IGEFOR
Localisation de l'ouvrage : Route de Vern – Chemin de la Vez
 49220 LE LION D ANGERS

Travaux réalisés : 1/1
 du : 01/09/2024 au : 01/09/2024
Coordonnées de l'ouvrage :
 Lambert-93 métrique
 Longitude (X): 419 024
 Latitude (Y): 6 731 186
 Altitude sol (Z): +40.000 m

Echelle : 1/503

Profondeurs en m au-dessous du repère zéro sol (signe + au-dessus)

Nombre de forages : 1

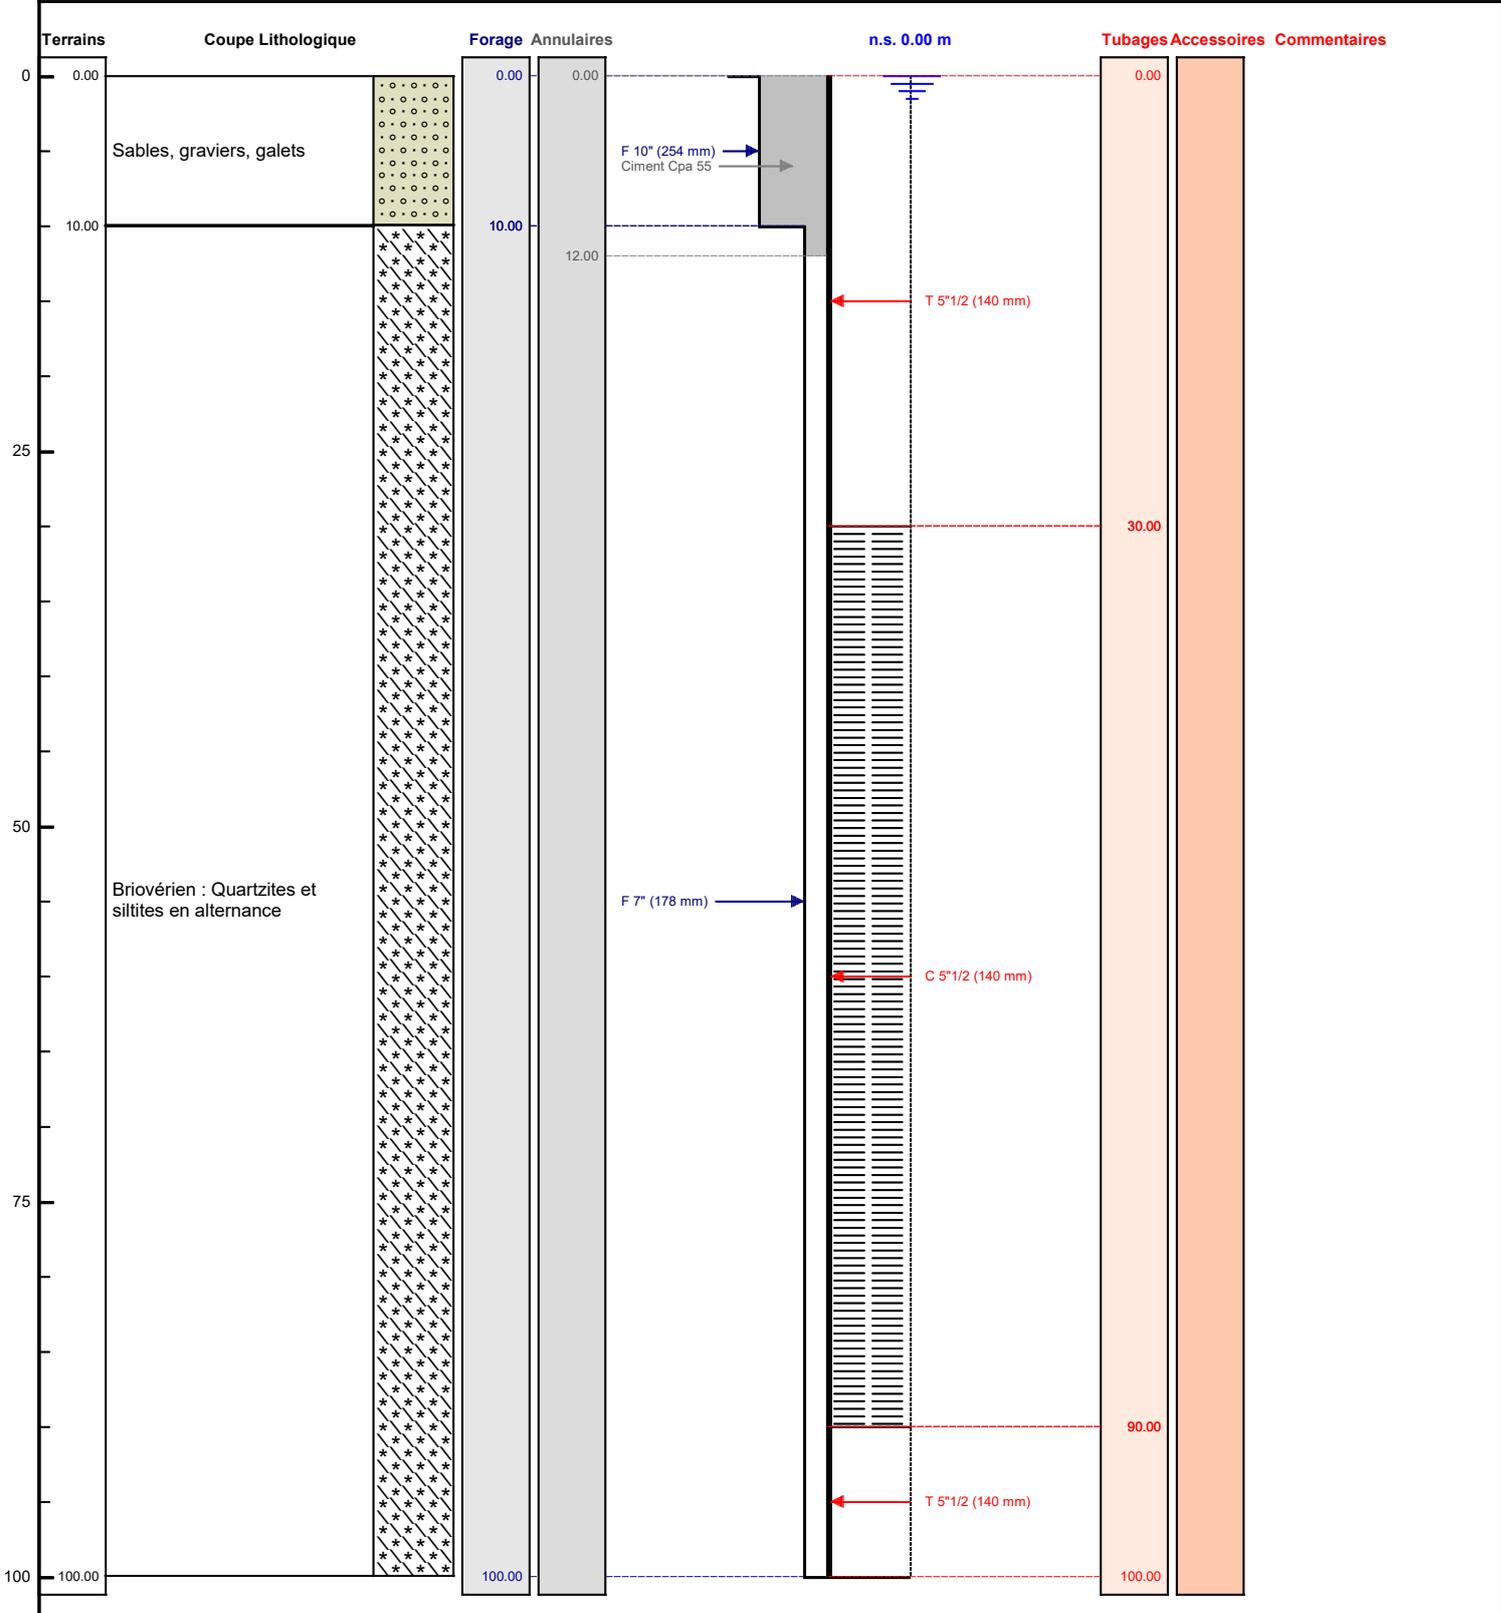

Le/...../..... à
 CERTIFIE CONFORME A L'OUVRAGE EXECUTE
 Tampon et signature du chef d'entreprise