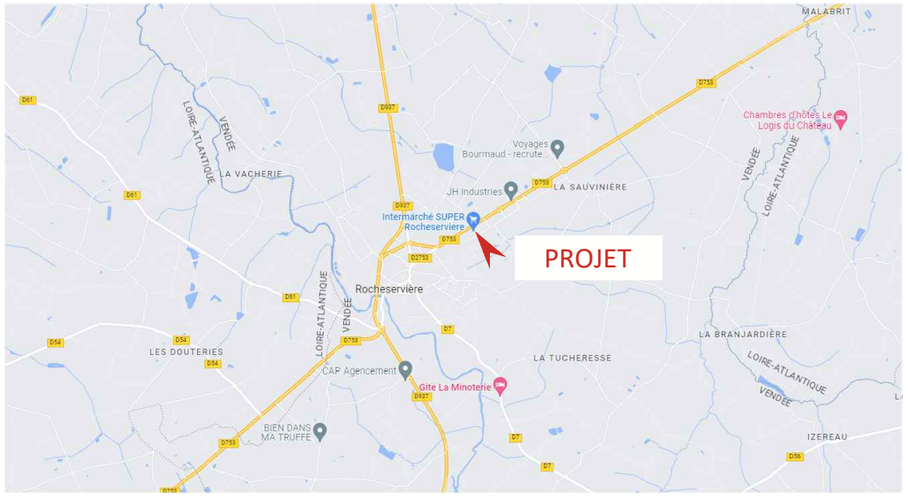

Références cadastrales :

AB 215 : 4 868 m²
AB 218 : 1 772 m²
ZL 310 : 2 656 m²

TOTAL = 9 296 m²

"Les présents plans sont exclusivement destinés à la demande de permis de construire. Ils ne sont pas des plans d'exécution et ne peuvent donc en aucun cas être directement utilisés pour réaliser la construction. La réalisation reste de la responsabilité du constructeur quant à la solidité des ouvrages"

MARRAUDINGENIERIE
MARRAUD Ingéniérie Ouest
Espace Performance - La Fleuriaye - Bât A - Porte 16
11 Bd Ampère BP20764 - 44481 CARQUEFOU
Tél : 02 28 23 68 00 - Fax : 02 40 49 32 46

Opération : REAMENAGEMENT DU PARKING
Adresse du projet : Route de Vieillevigne - 85 620 ROCHESERVIERE

Maître d'ouvrage : FIDOLIS 2019
11 allée des mousquetaires - Parc de Tréville
91 810 VERT LE GRAND

CAS PAR CAS

Dessiné par Camille SABIN
Resp. Equipe : Valentin HUCHON
Ing. Projet : Oscar BIDIO

PLAN DE SITUATION

Date : Juillet 2024 Indice : 0

Echelle : 1/1000

Ann. 3b

nom du fichier informatique : 2024 07 24_INTER ROCHESERVIERE_CAS PAR CAS.DWG

ISO full bleed A3 (420.00 x 297.00 mm)