


C

C'

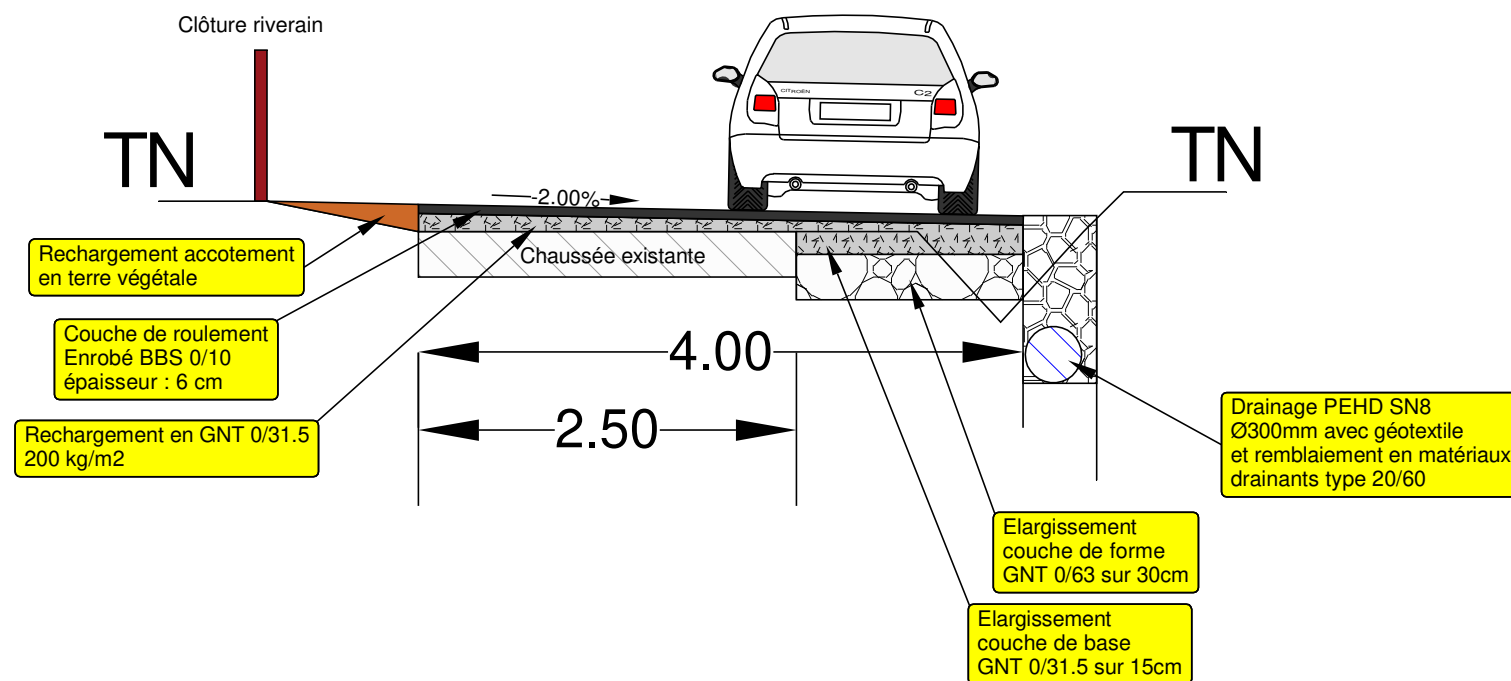

Création d'un contournement de la VC 29

Coupe de principe CC'

MEZIERES SUR PONTBOUIN

Date

09/04/2024

Echelle

1/50 format A4

Technicien

Dessinateur

P Pottier