


B

B'

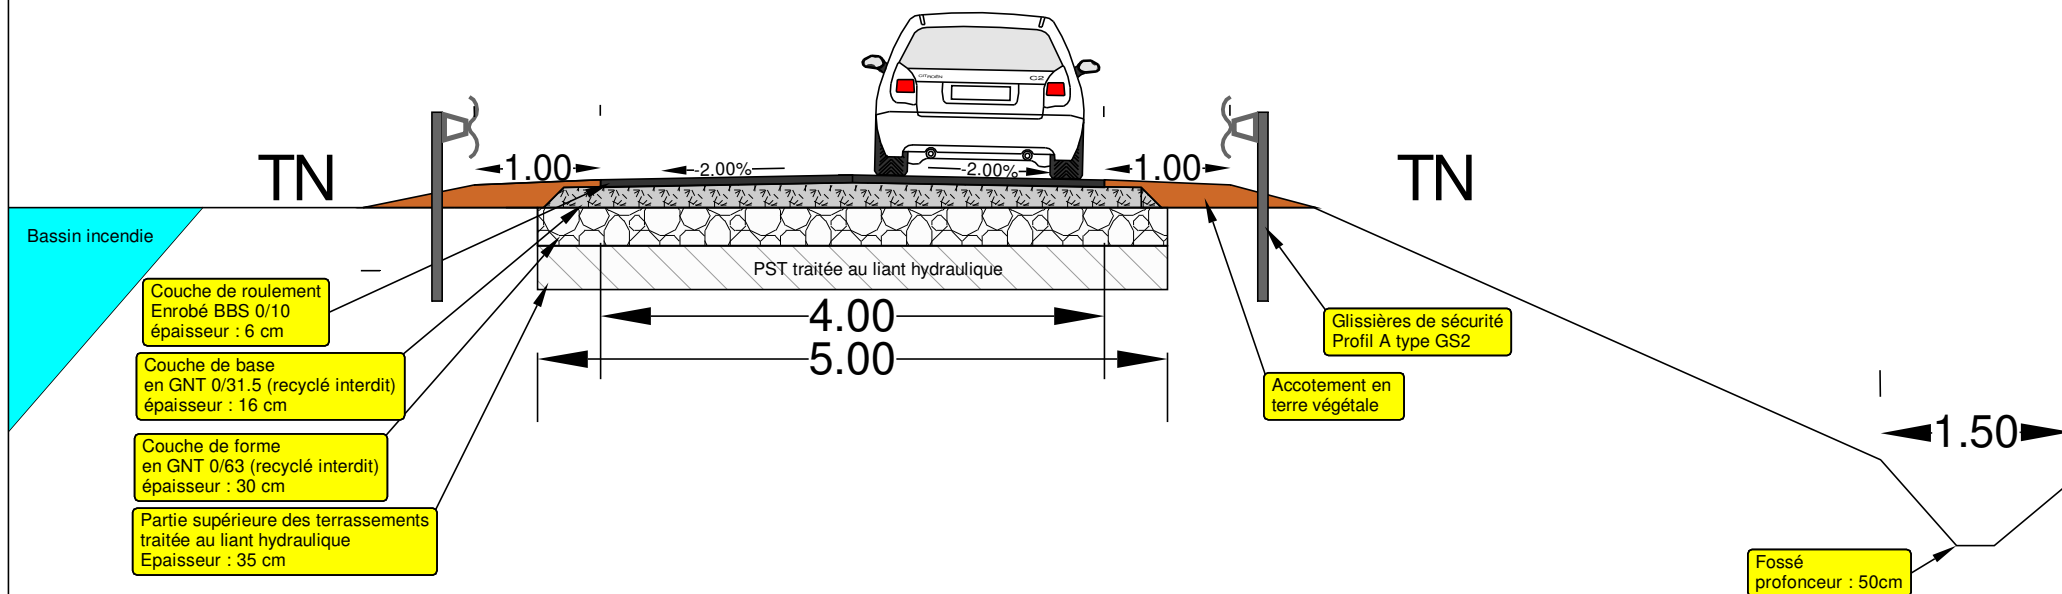

Dimensionnement de chaussée réalisé à partir du guide pour la construction des chaussées à faible trafic (BPL 2002)  
Classe de trafic retenue : T5  
Classe de plate-forme visée : PF2-  
Structure de chaussée retenue pour agglomération et zone d'activités (fiche n°1)

### Création d'un contournement de la VC 29

#### Coupe de principe BB'

MEZIERES SUR PONTHOUIN

Date

09/04/2024

Echelle

1/60 format A4

Technicien

Dessinateur

P Pottier