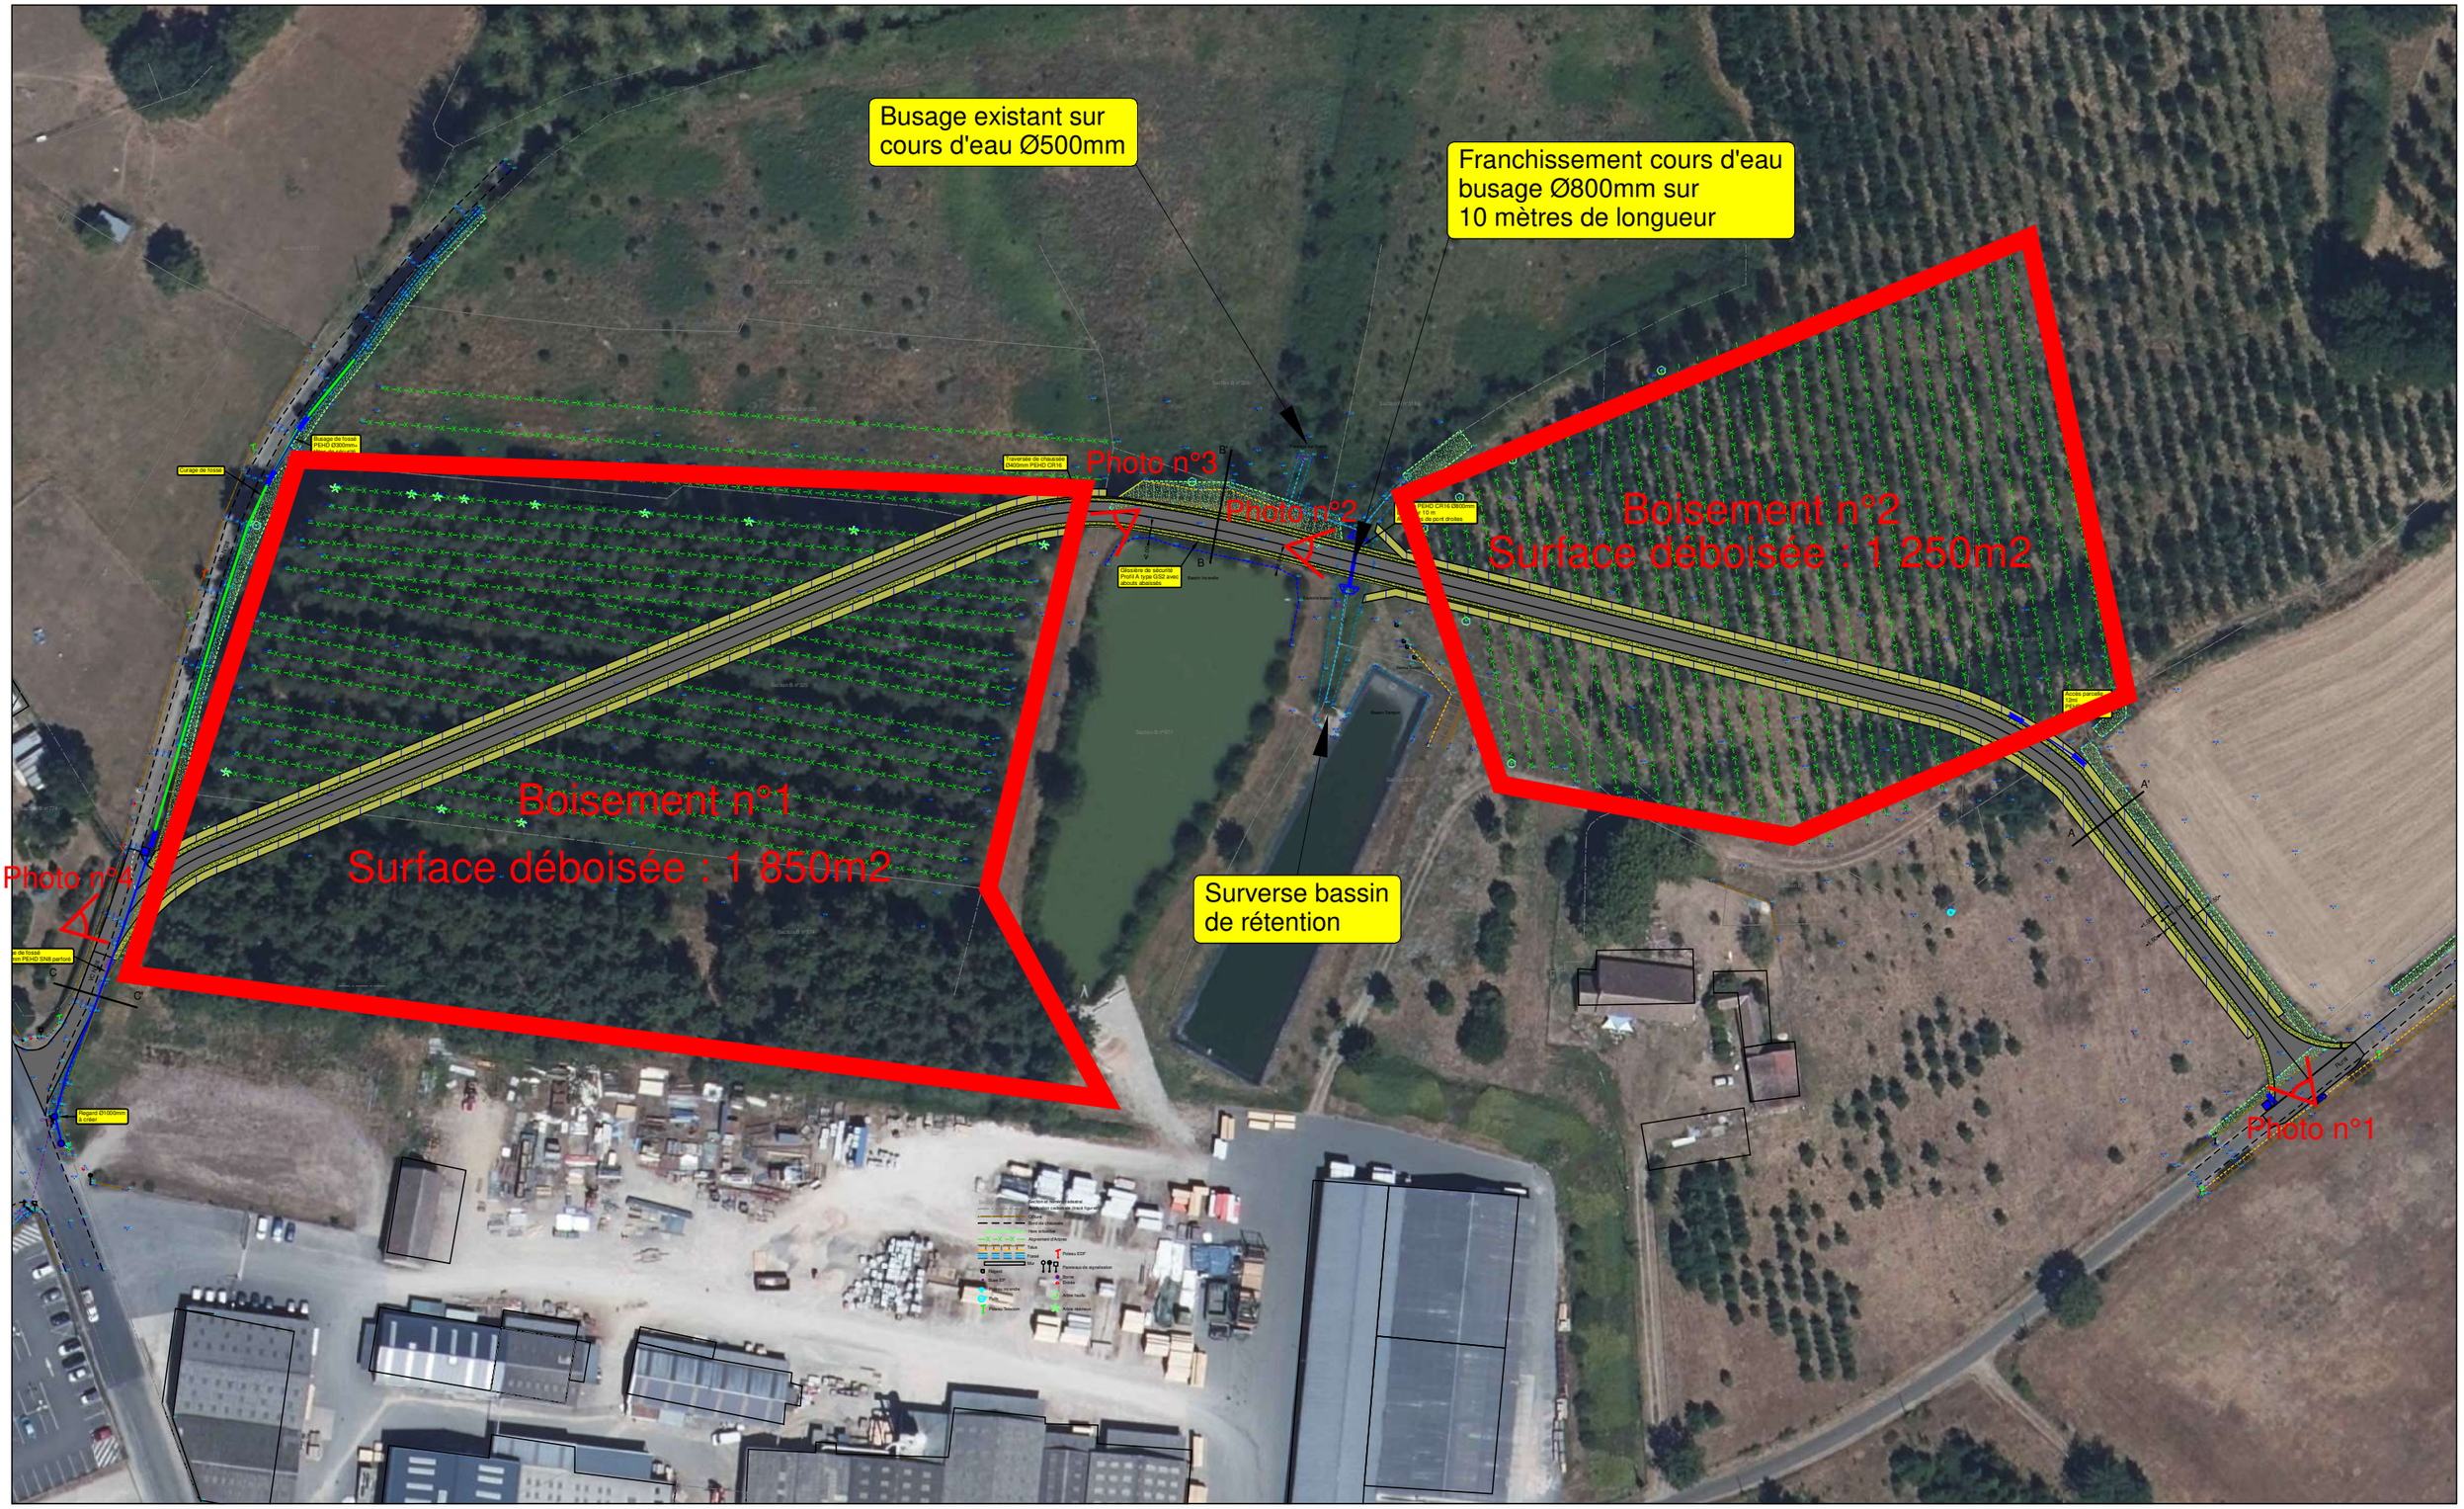

Création du contournement de la VC n°29			
Vue en plan générale			**MEZIERES SUR PONTHOUIN**
Date 19/09/24	Echelle 1/1200 format A3	Technicien	Dessinateur

ATESART
L'AGENCE DES TERRITOIRES DE LA SARTHE