


A

A'

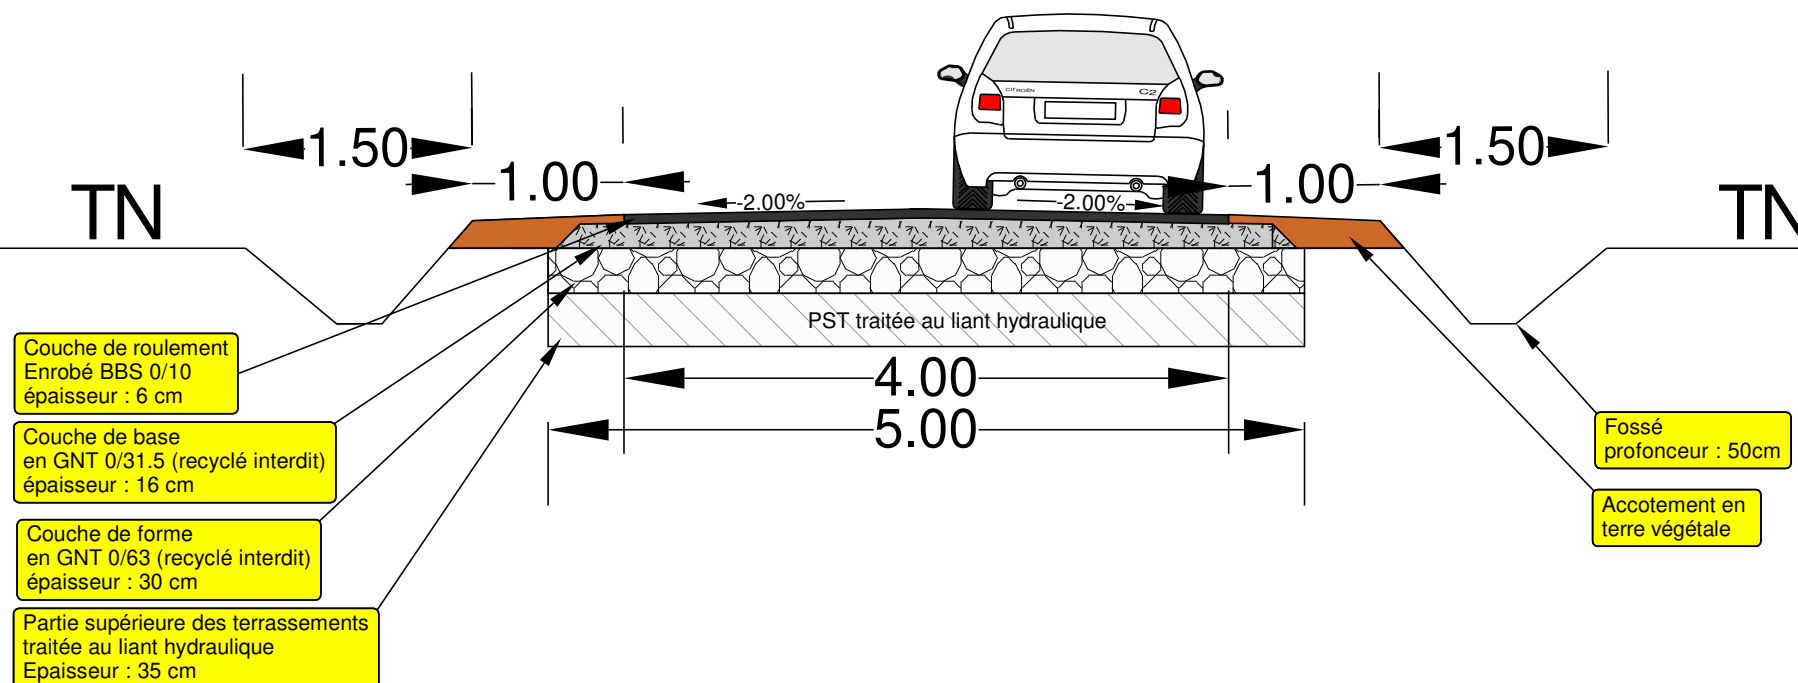

Dimensionnement de chaussée réalisé à partir du
guide pour la construction des chaussées à faible trafic (BPL 2002)

Classe de trafic retenue : T5

Classe de plate-forme visée : PF2-

Structure de chaussée retenue pour agglomération et zone d'activités (fiche n°1)

Création d'un contournement de la VC 29

Coupe de principe AA'

MEZIERES SUR PONTBOUIN

Date

09/04/2024

Echelle

1/50 format A4

Technicien

Dessinateur

P Pottier