



PLAN DE CADASTRE

Le Grand Parc
85590 LES EPESSes
Section F n° 1204
Superficie : 166 006 m²

NOVATIO

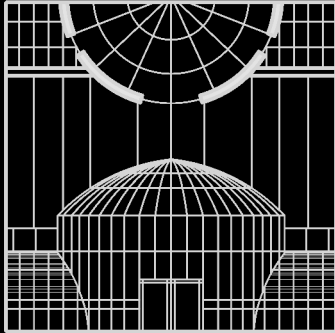

STUDIO D'ARCHITECTURE

7, Chemin du Noiron
85000 LA ROCHE-SUR-YON
Tel: 06.22.60.50.44

Phase :

Nomenclature des pieces

ÉTUDE D'IMPACT

Plan :

Dossier :

Echelle :

Indice	Date	Modifications


OPERATION

DÉPLACEMENT PORCHE ENTRÉE "LES VIKINGS"
ET SUPPRESSION STRUCTURE BRUMISATEUR

Le Puy du Fou
85590 LES EPESSes

MAITRE D'OUVRAGE

PUY DU FOU FRANCE
Représentée par M. BOTTON Damien
Le Manoir de Charette - Le Puy du Fou
85590 LES EPESSes

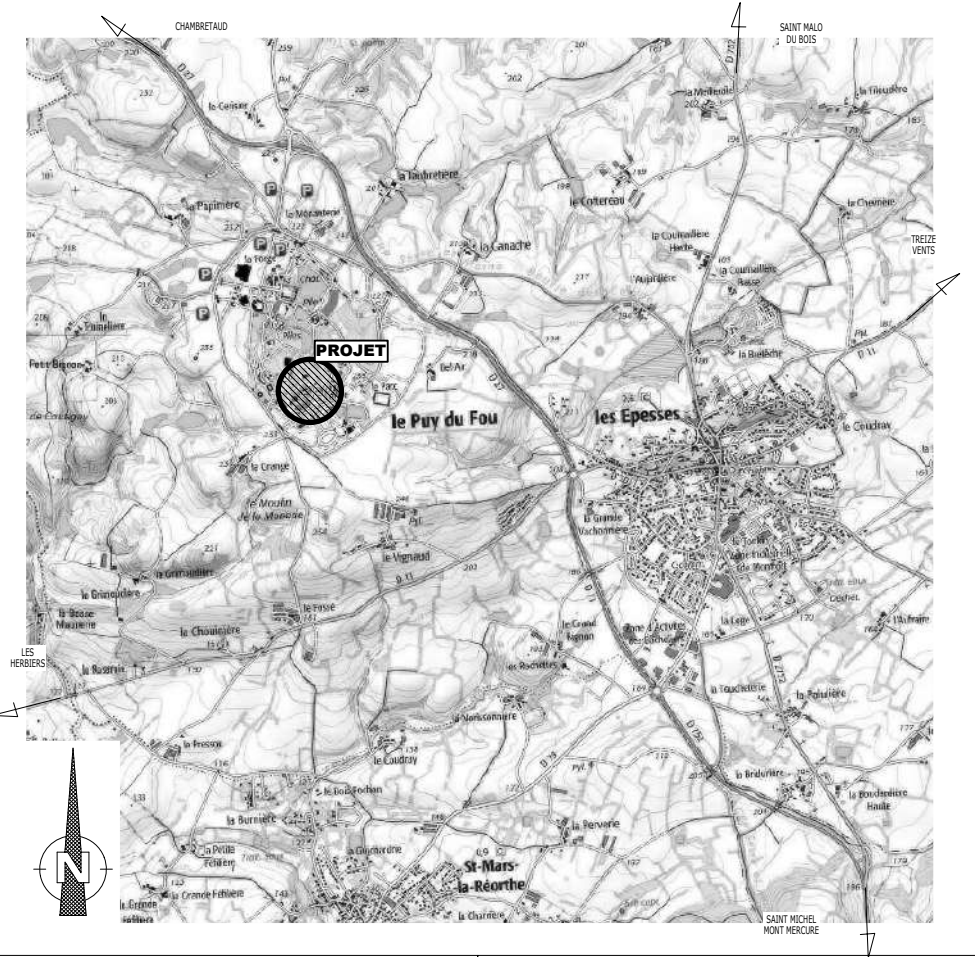

Le Maître d'Oeuvre

SAS NOVATIO
Studio d'Architecture
S16416 - payS01758


Le Maître d'Ouvrage

Nota : 1 - Avant toute exécution, ce projet devra faire l'objet d'une étude parasismique selon la réglementation en vigueur au 1er Mai 2011 laquelle sera à la charge du Maître d'Ouvrage. Toute adaptation, au vu de cette étude, ne pourra être de la responsabilité de la SAS D'ARCHITECTURE NOVATIO, et ne pourra donner lieu à des modifications à titre gracieux.

2 - Toute modification d'aspect (formes, couleurs, matériaux,...) ou de changement de destination nécessitera obligatoirement l'accord de l'Architecte de la SAS D'ARCHITECTURE NOVATIO et l'établissement, suivant sa décision, d'une demande de permis de construire modificatif et ceci avant la réalisation des travaux.


3 - Les altimétries, cotes, réseaux existants et futurs sont donnés à titre indicatif et ne peuvent en aucun cas engager la responsabilité de la SAS D'ARCHITECTURE NOVATIO. Ils devront faire l'objet de vérifications avant travaux par l'ensemble des entreprises concernées et le Maître d'Ouvrage.

Propriété de la SAS D'ARCHITECTURE NOVATIO - Reproduction interdite sans autorisation expresse

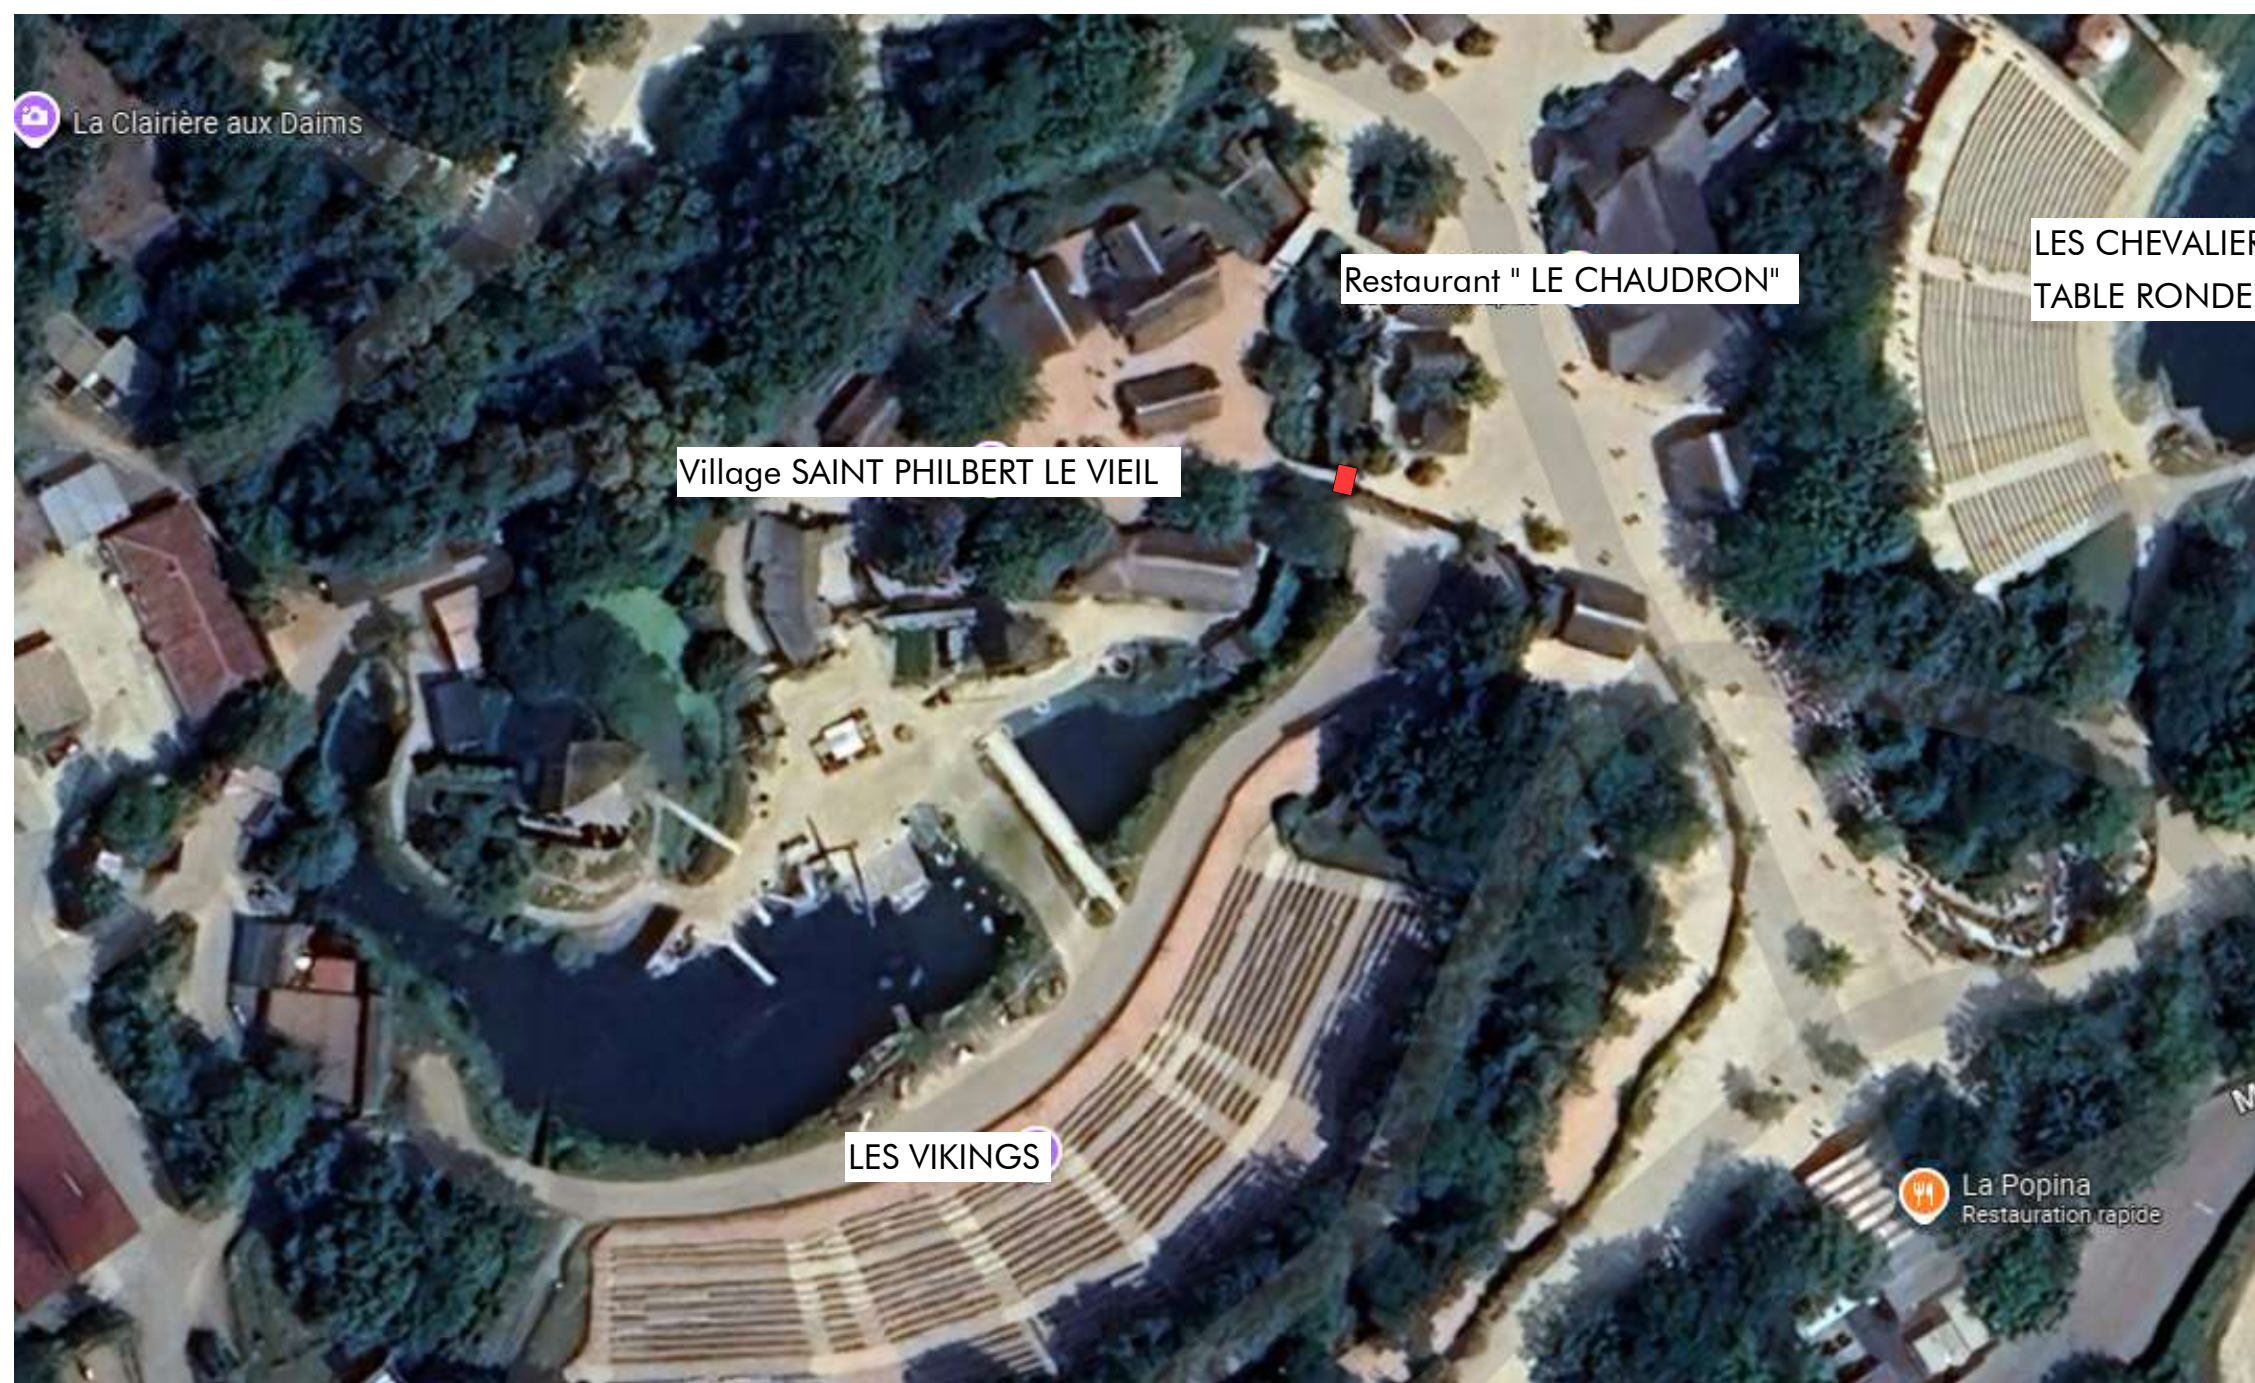

LE GRAND PARC DU PUY DU FOU

 Nouvel emplacement Entrée des Vikings

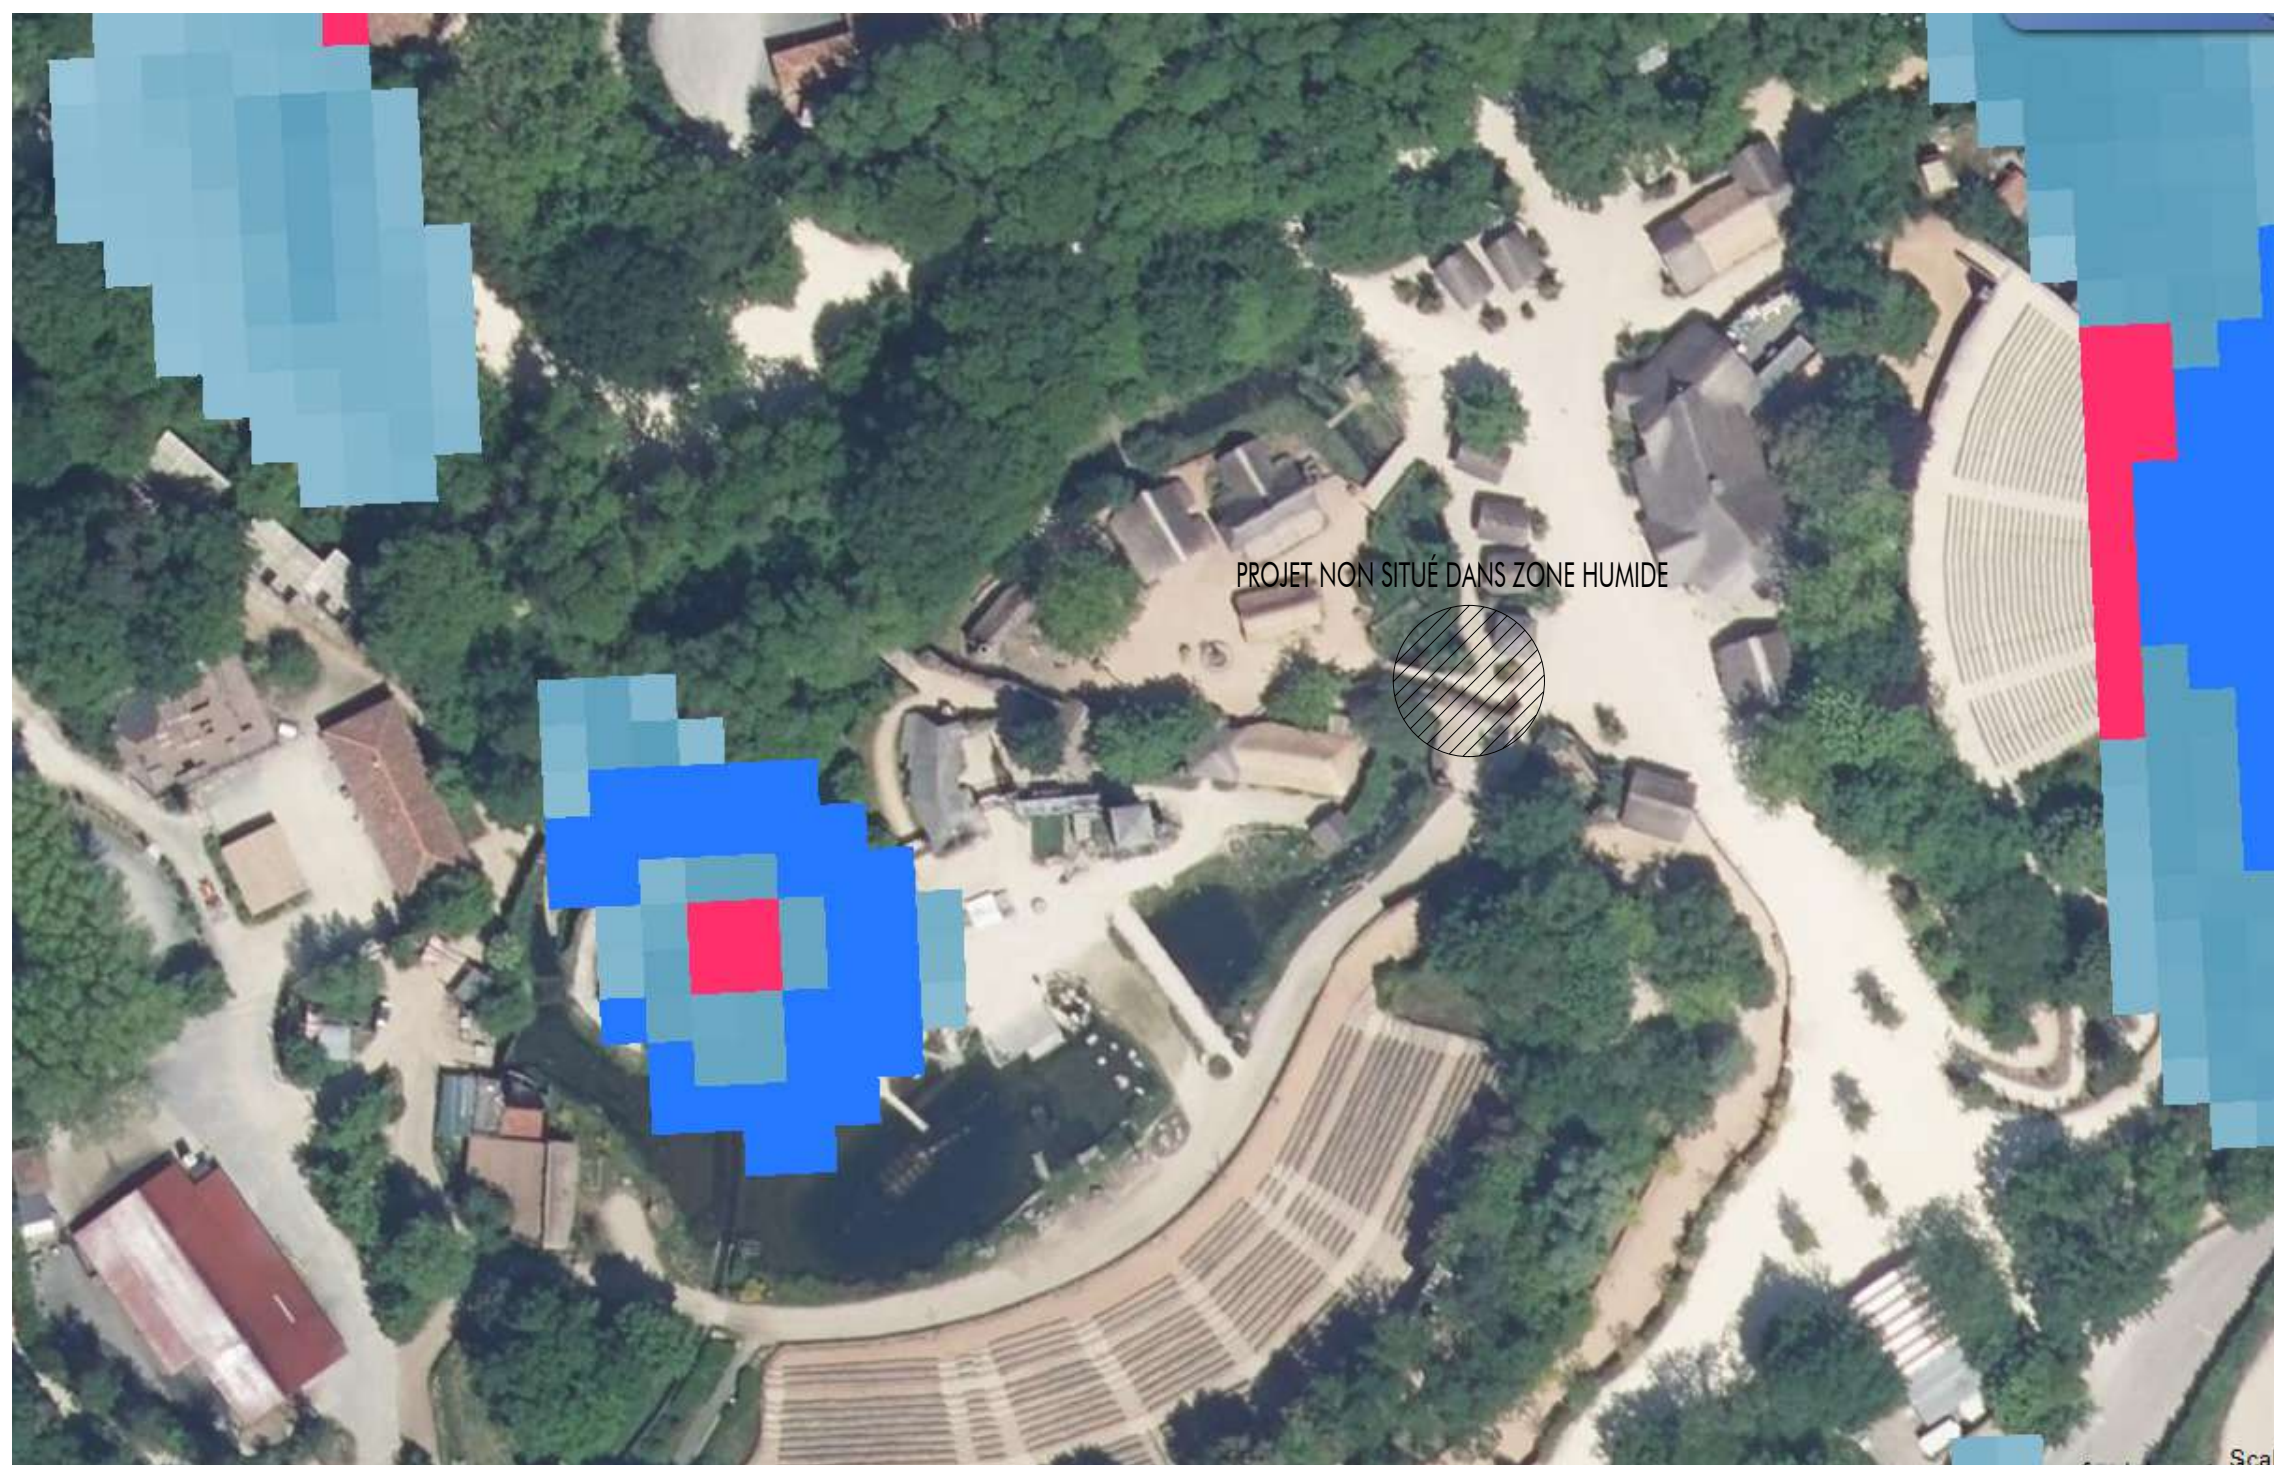

ZONE HUMIDE



Échelle 1/200°

