

DOSSIER TECHNIQUE

FORAGE D'EAU

Entreprise:	BONNIER
Client:	COHEN JEAN 43 rue de la croix des noues 44760 LA BERNERIE EN RETZ
Maître d'oeuvre:	IGEFOR ENVIRONNEMENT 26 le Tertre 35580 GUIGNEN
Exploitant:	COHEN JEAN 43 rue de la croix des noues 44760 LA BERNERIE EN RETZ

Code National BSS :

N° Déclaration ** :

Police de l'eau * :

* Numéro de déclaration au titre de la police de l'eau

** N° d'enregistrement de déclaration préalable

Lieu de l'ouvrage : 43 rue de la croix des noues
44760 LA BERNERIE EN RETZ

Coordonnées : **Longitude** 319 485 **Latitude** 6 676 252 **Altitude :** 22.00 m
Zone Lambert-93 métrique

Nombre de forages : 1

Date début de l'ouvrage : 15/11/2024

Resp. M. Ouvrage :

Date fin de l'ouvrage : 15/12/2024

Resp. M. Oeuvre :

Machine :

Resp. Chantier :

Date début pompage :

Niveau statique non perturbé : 0.00 m

Date fin de pompage :

Débit Maxi. d'essai : 0.00 m3/h

Nombre de nappes identifiées :

Rabatement correspondant : 0.00 m

Notes :

TRONCONS de L'OUVRAGE

FORAGE D'EAU

Client:	COHEN JEAN		
Maître d'oeuvre:	IGEFOR ENVIRONNEMENT		
Lieu de l'ouvrage :	43 rue de la croix des noues		
	44760	LA BERNERIE EN RETZ	

LITHOLOGIE

De	à	Libellé
0.00	10.00	Pliocène : Galets et sables
10.00	80.00	Rhyolites et méta-arkoses à muscovite ("Porphyroïdes")

FORAGE

De	à	Ø"	Ømm	Mode de forage	Fluide de forage
0.00	10.00	10"5/8	270.00	M.f.t.	Air
10.00	80.00	7"	178.00	M.f.t.	Air

* Reconnaissance

TUBAGE

De	à	Ø"	Ømm	Epais.	Ecra.	Nature du tubage	Type	Slot	Vide %
0.00	20.00	5"1/2	140.00	0.00		P.v.c.	Tube-plein		
20.00	70.00	5"1/2	140.00	0.00		P.v.c.	Crepine fentes	1.00	
70.00	80.00	5"1/2	140.00	0.00		P.v.c.	Tube-plein		

REMPLISSAGE

De	à	Ø"	Ømm	Matériau	Nature	Méthode de pose	Texture	Gra. (mm)	Vol. m3
0.00	12.00	5"1/2	140.00	Ciment	Cpa 55	Sous pression			

ACCESSOIRE

De	à	Type d'accessoire
12.00	13.00	Packer


FORAGE D'EAU

Travaux réalisés : 1/1
du : 15/11/2024 au : 15/12/2024

Client : COHEN JEAN
Maitre d'oeuvre : IGEFOR ENVIRONNEMENT
Localisation de l'ouvrage : 43 rue de la croix des noues
44760 LA BERNERIE EN RETZ

Coordonnées de l'ouvrage :
Lambert-93 métrique
Longitude (X): 319 485
Latitude (Y): 6 676 252
Altitude sol (Z): +22,000 m

Echelle : 1/402 Profondeurs en m au-dessous du repère zéro sol (signe + au-dessus) Nombre de forages : 1

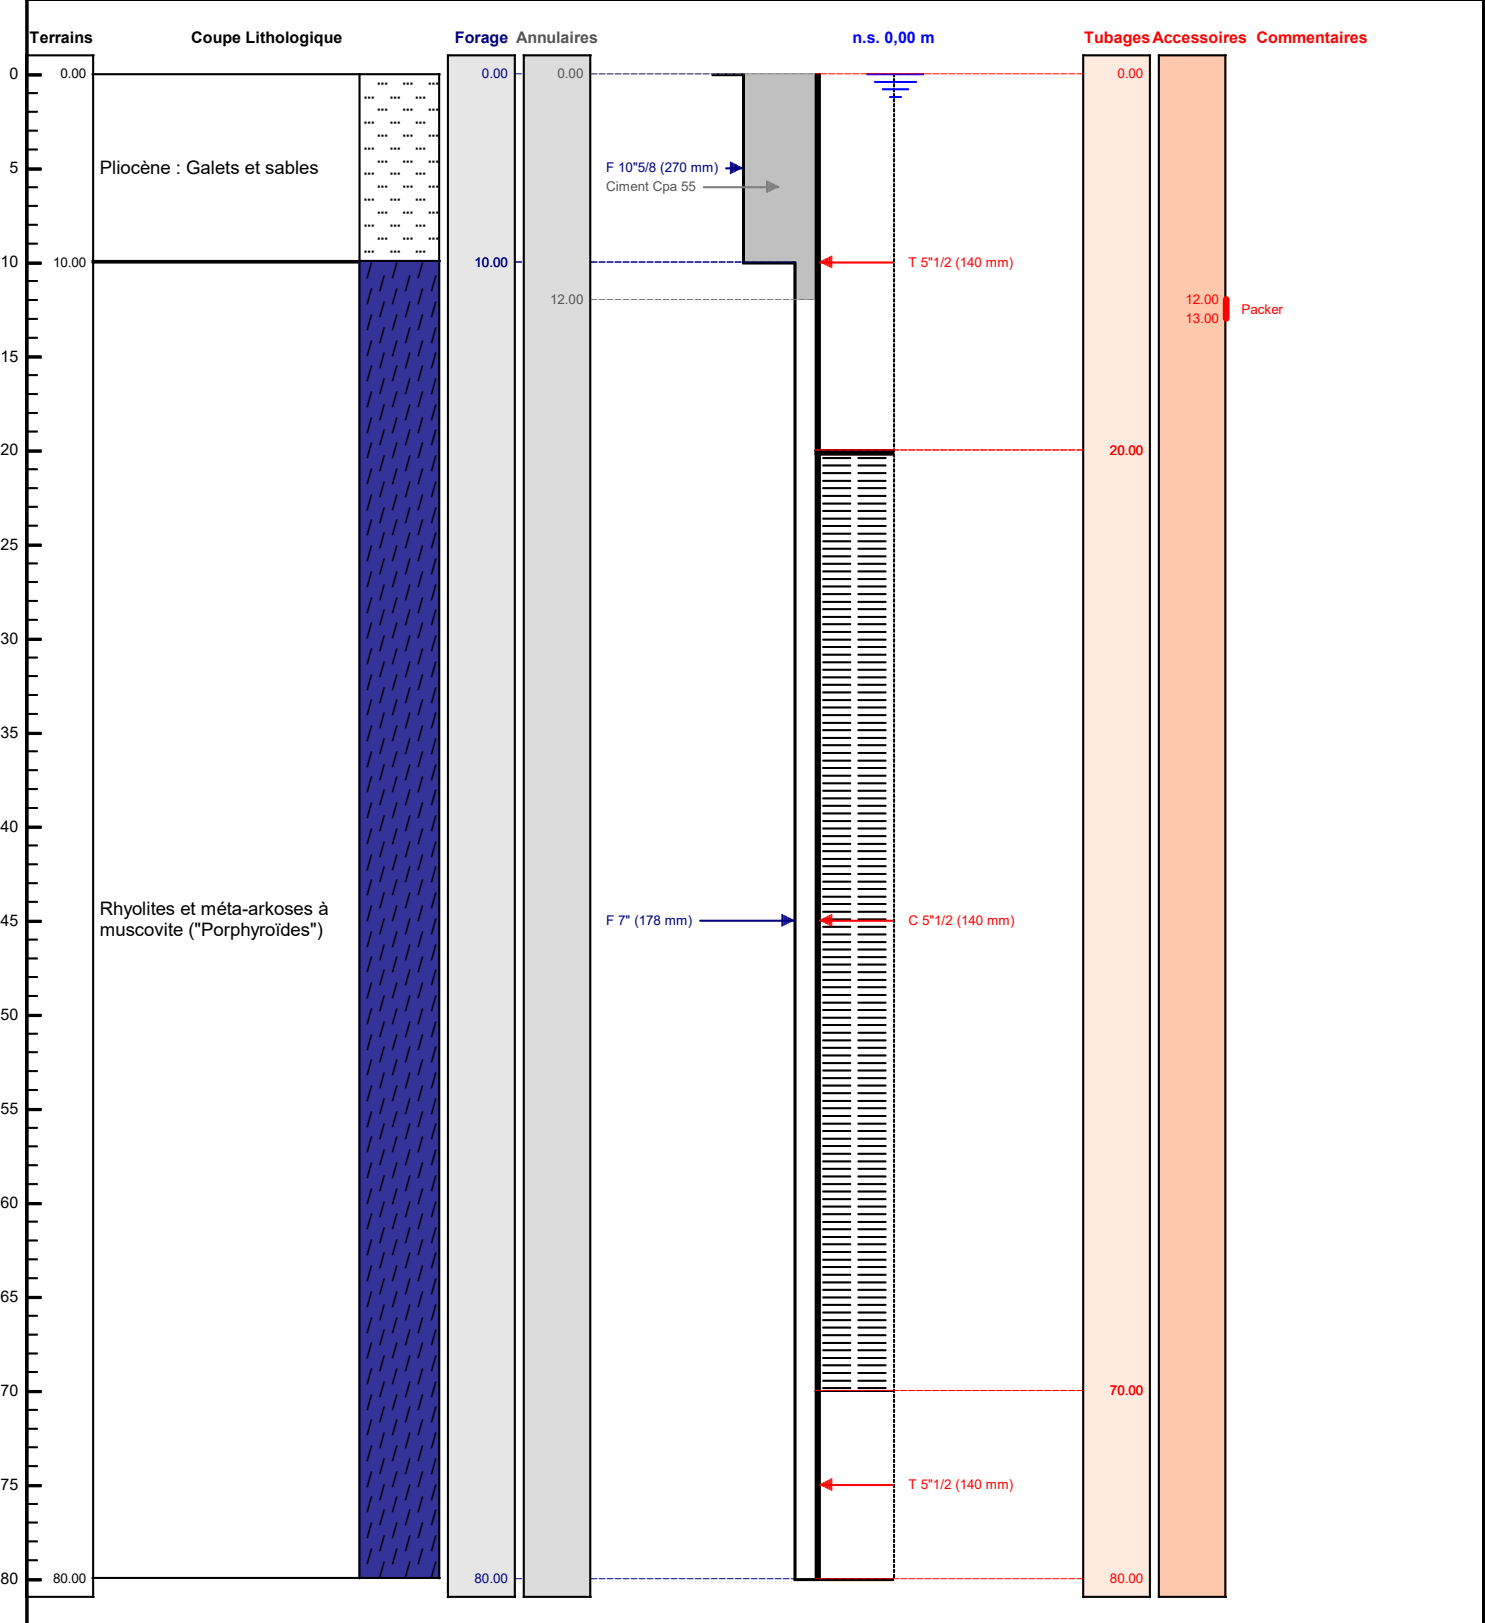

Le/...../..... à
CERTIFIE CONFORME A L'OUVRAGE EXECUTE
Tampon et signature du chef d'entreprise