


Lotissement à usage principal d'habitation  
" Rue du Général Charette "

PA8.2  
PLAN D'ASSAINISSEMENT EU / EP

DOSSIER	FP23.089			
Référence AUTOCAD	FP23089-PA.DWG			
Référence PLAN	FP23089-PA8.2.PDF			
Planimétrie	RGF93-CC47			
Nivellement	NGF-IGN69			
Echelle : 1/250				
Indice	Date	Projeteur	Vérificateur	Modifications
A	17/06/24	A. GIRAUDET	S. CHABOT	***

Echelle : 1/250

Indice	Date	Projeteur	Vérificateur	Modifications
A	17/06/24	A. GIRAUDET	S. CHABOT	***

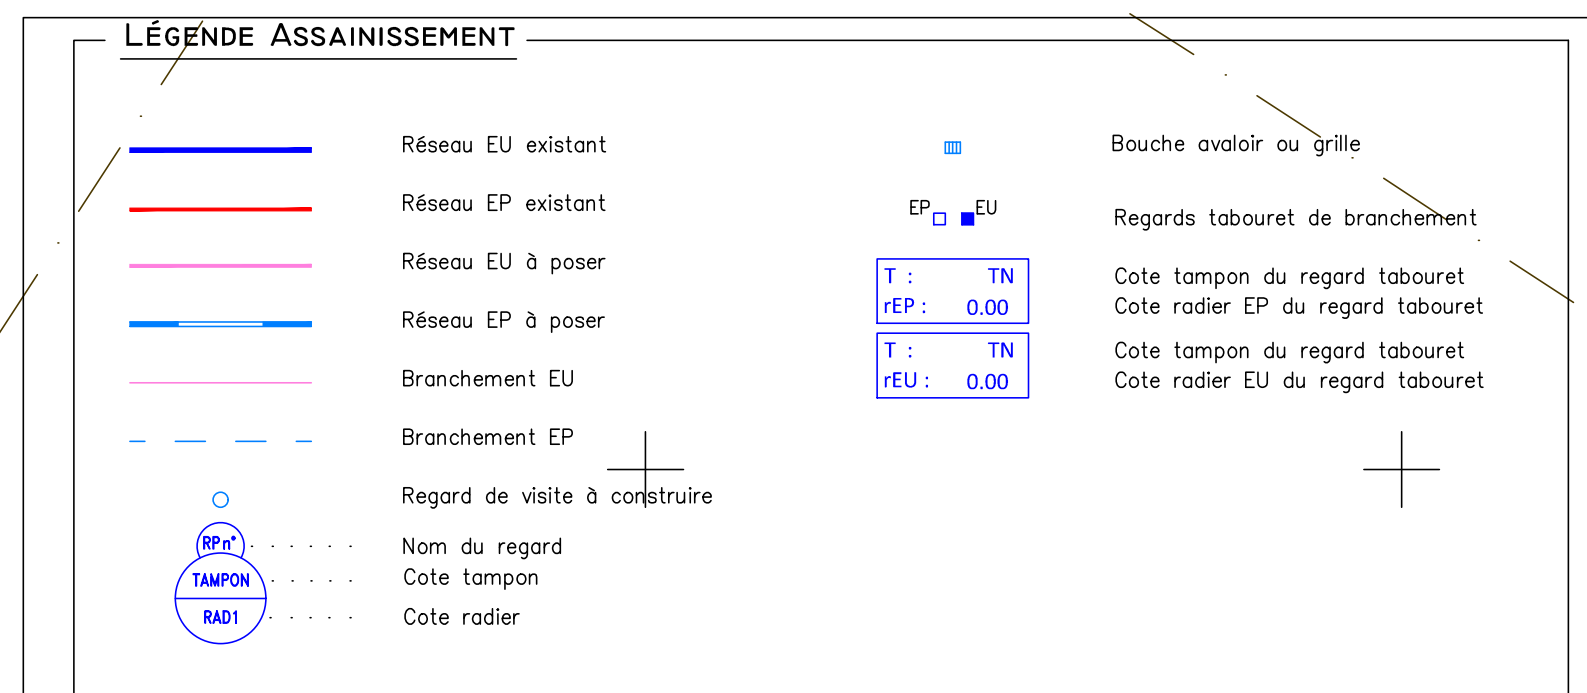

Nota :

AH n° 76

Le tracé, les caractéristiques et les cotes radiers des canalisations et branchements à réaliser sont donnés à titre indicatif, des modifications sensibles pouvant intervenir à l'étude définitive ou à l'exécution des travaux.

☞ L'emplacement des regards, des fosses est également indicatif.

