

DOSSIER TECHNIQUE

FORAGE

Entreprise: **BONNIER FORAGES**

Client: **MAIRIE ORVAULT**
9 rue Marcel Deniau
44700 ORVAULT

Maître d'oeuvre: **IGEFOR**

35580 GUIGNEN

Exploitant: **MAIRIE ORVAULT**
9 rue Marcel Deniau
44700 ORVAULT

Code National BSS :

N° Déclaration ** :

Police de l'eau * :

* Numéro de déclaration au titre de la police de l'eau

** N° d'enregistrement de déclaration préalable

Lieu de l'ouvrage : Chemin de la Garnison
44700 ORVAULT

Coordonnées : **Longitude** 348 907 **Latitude** 6 696 745 **Altitude :** 65.00 m
Zone Lambert-93 métrique

Nombre de forages : 1

Date début de l'ouvrage : 01/01/2025

Resp. M. Ouvrage :

Date fin de l'ouvrage : 01/01/2025

Resp. M. Oeuvre :

Machine : ECOFORE 903

Resp. Chantier :

Date début pompage : **Niveau statique non perturbé :** 0.00 m

Date fin de pompage : **Débit Maxi. d'essai :** 0.00 m3/h

Nombre de nappes identifiées : **Rabattement correspondant :** 0.00 m

Notes :

TRONCONS de L'OUVRAGE

FORAGE

Client: MAIRIE ORVAULT
Maître d'oeuvre: IGEFOR
Lieu de l'ouvrage : Chemin de la Garnison
44700 **ORVAULT**

LITHOLOGIE

De	à	Libellé
0.00	10.00	Recouvrement des plateaux
10.00	100.00	Granite à deux micas

FORAGE

De	à	Ø"	Ømm	Mode de forage	Fluide de forage
0.00	10.00	10"	254.00	M.f.t.	Air
10.00	100.00	7"	178.00	M.f.t.	Air

* Reconnaissance

TUBAGE

De	à	Ø"	Ømm	Epais.	Ecra.	Nature du tubage	Type	Slot	Vide %
0.00	30.00	5"1/2	140.00	0.00		P.v.c.	Tube-plein		
30.00	90.00	5"1/2	140.00	0.00		P.v.c.	Crepine fentes		
90.00	100.00	5"1/2	140.00	0.00		P.v.c.	Tube-plein		

REMPLISSAGE

De	à	Ø"	Ømm	Matériau	Nature	Méthode de pose	Texture	Gra. (mm)	Vol. m3
0.00	20.00	5"1/2	140.00	Ciment	Cpa 55	Sous pression			

FORAGE

Client :

Maitre d'oeuvre :

Localisation de l'ouvrage : Chemin de la Garnison

MAIRIE ORVAULT**IGEFOR**

44700	ORVAULT
-------	---------

Travaux réalisés :

du : 01/01/2025 au : 01/01/2025

1\1

Coordonnées de l'ouvrage :

Lambert-93 métrique

Longitude (X): 348 907


Latitude (Y): 6 696 745

Altitude sol (Z): +65.000 m

Echelle : 1/503

Profondeurs en m au-dessous du repère zéro sol (signe + au-dessus)

Nombre de forages : 1

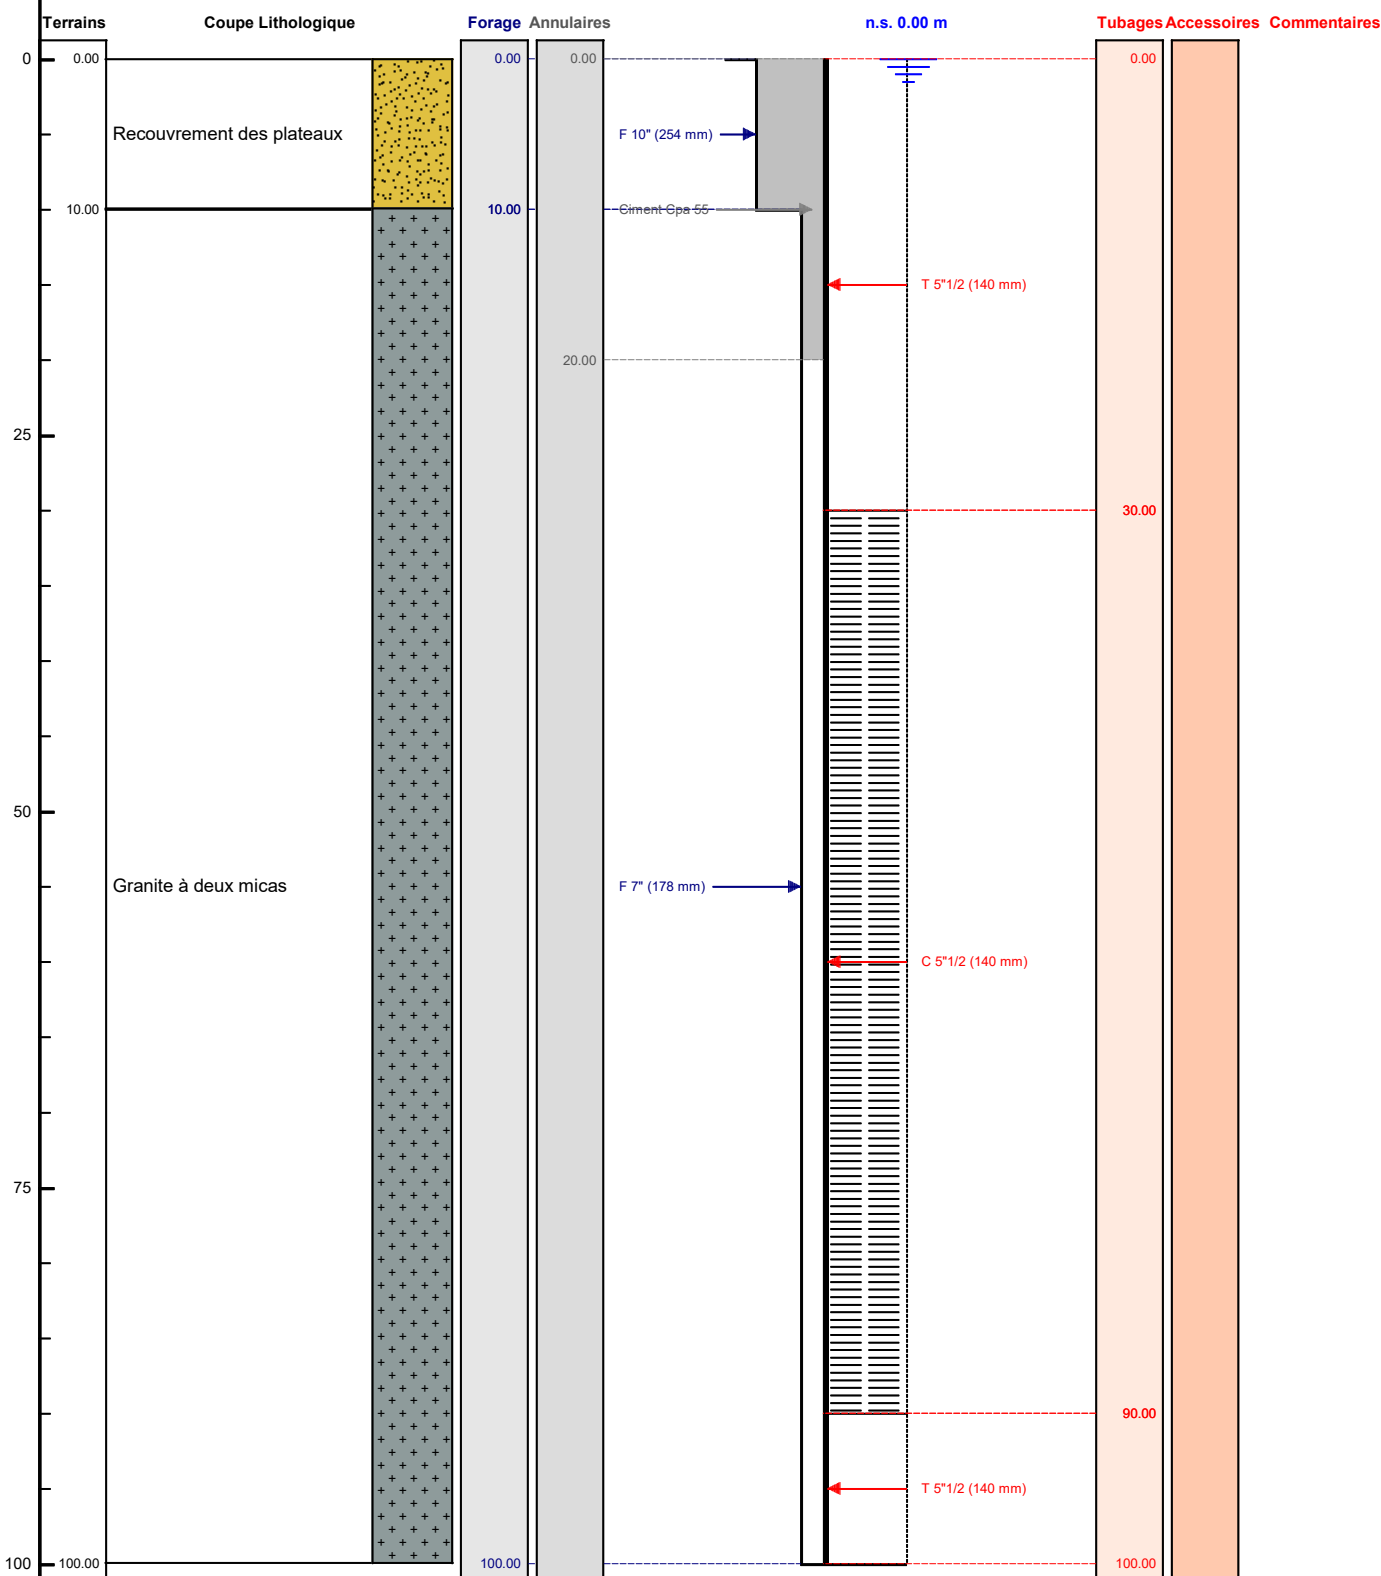

Le/...../..... à

CERTIFIE CONFORME A L'OUVRAGE EXECUTE

Tampon et signature du chef d'entreprise