

Annexe 4 - Photographies datées de la zone d'implantation


Parcelle 000 AX 14

La Ricordaie

53290 SAINT-DENIS-D'ANJOU

Fond de plan Cadastral avec localisation des points de vue

Echelle : 1/1000ème

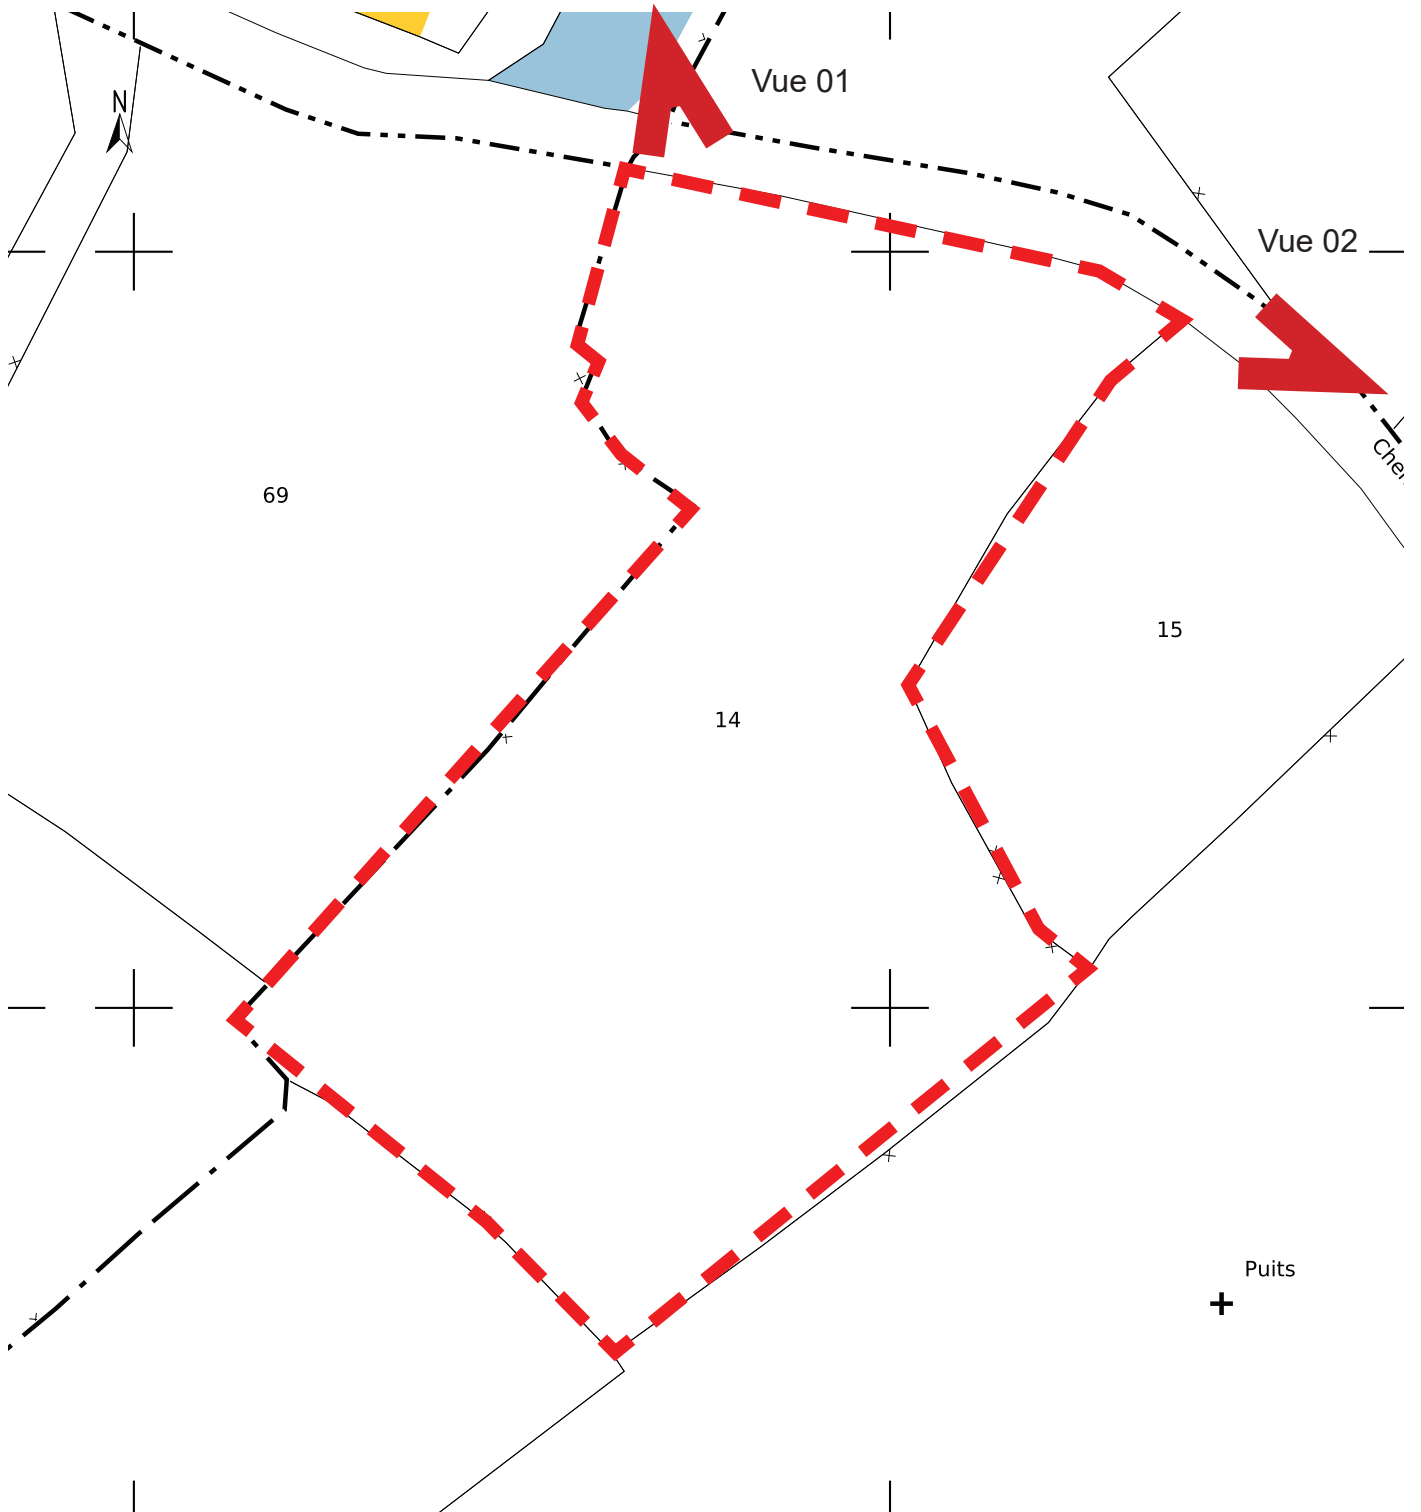

Références cadastrales de l'unité foncière: 000 AX 14

Surface : 9 500 m²

Annexe 4 - Photographies datées de la zone d'implantation

Parcelle 000 AX 14
La Ricordaie
53290 SAINT-DENIS-D'ANJOU

Vue 01
26/11/2024



B : Photographie de l'entrée de la parcelle depuis l'espace public.

Références cadastrales de l'unité foncière: 000 AX 14
Surface : 9 500 m²

Annexe 4 - Photographies datées de la zone d'implantation

Parcelle 000 AX 14
La Ricordaie
53290 SAINT-DENIS-D'ANJOU

Vue 02
26/11/2024



A : Photographie depuis l'espace public. (D615)

Références cadastrales de l'unité foncière: 000 AX 14
Surface : 9 500 m²