

Annexe 4 - Photographies datées de la zone d'implantation


Parcelle 000 AX 14

La Ricordaie

53290 SAINT-DENIS-D'ANJOU

Fond de plan Cadastral avec localisation des points de vue

Echelle : 1/5000ème

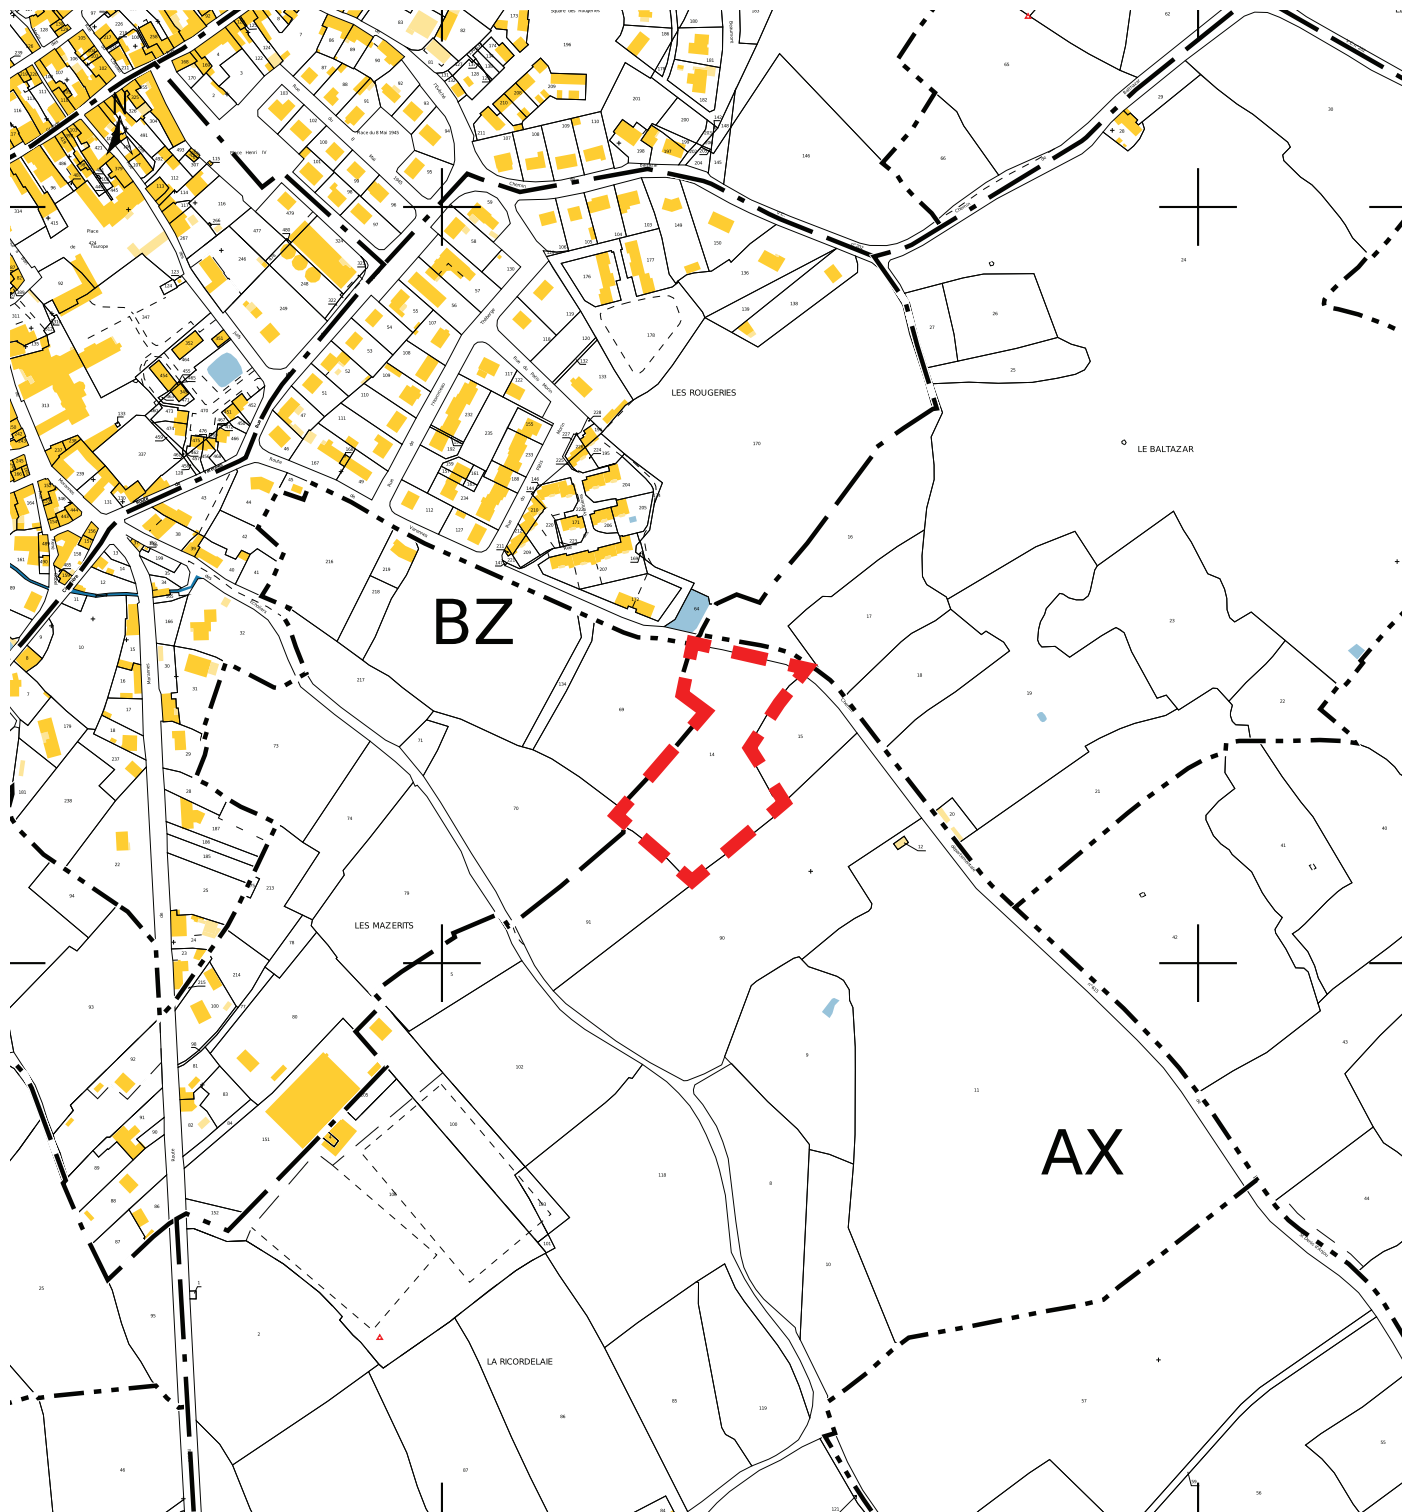

Références cadastrales de l'unité foncière: 000 AX 14

Surface : 9 500 m²