

Maître d'ouvrage

Société LIAIGRE Daniel

17, rue Claude Francois
85500 Les Herbiers

Lotissement Docteur J. Lambot

DEPARTEMENT DE LA VENDEE
COMMUNE DES HERBIERS

Rue Louis Pasteur et Rue René Laennec

PERMIS D'AMENAGER

PA8b

PLAN VOIRIE ESPACES VERTS

AVRIL 2024



URBANISME
**VOIX
MIXTES**
& PAYSAGE



urbanisme & paysage

LEGENDE

- Périmètre (5 246 m²)
- REVETEMENT ET VEGETATION
- Voirie - Enrobé noir
- Stationnement - pavés béton engazonnés
- Espaces verts
- Arbres planter
- Lot dédié au logement individuel
- Lot dédié au logement collectif
- Entrée de lot et stationnement à titre indicatif

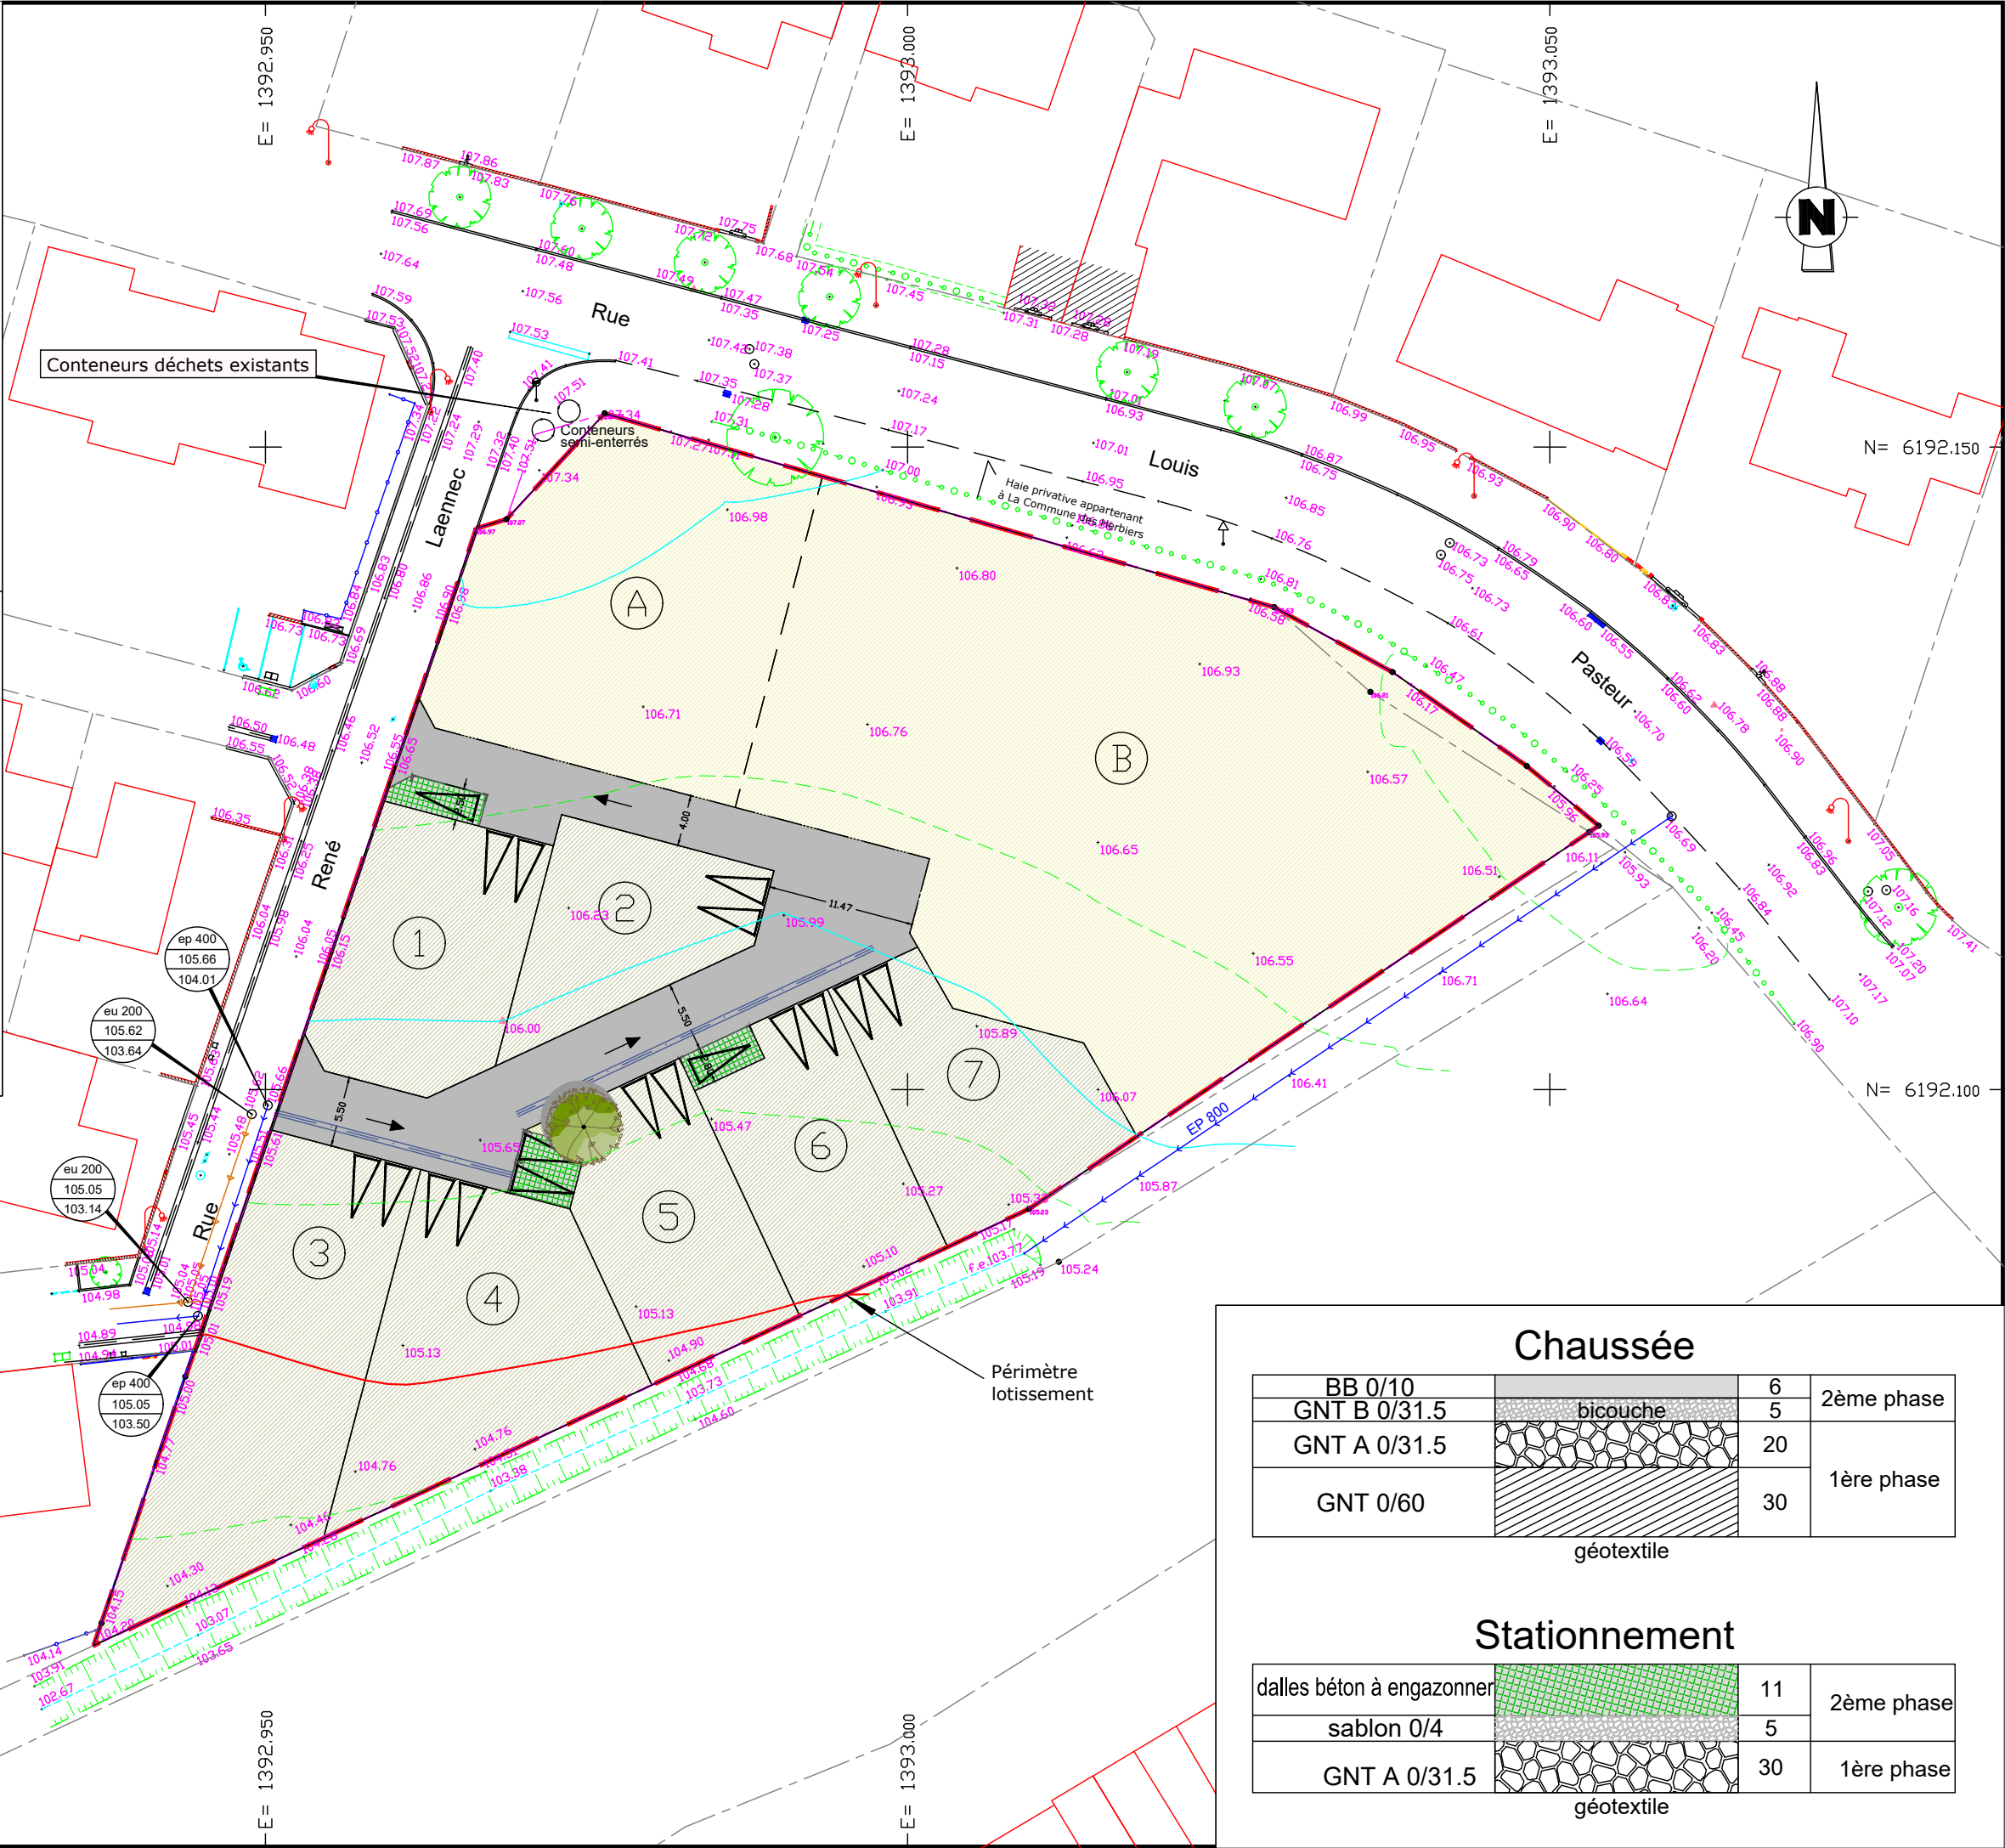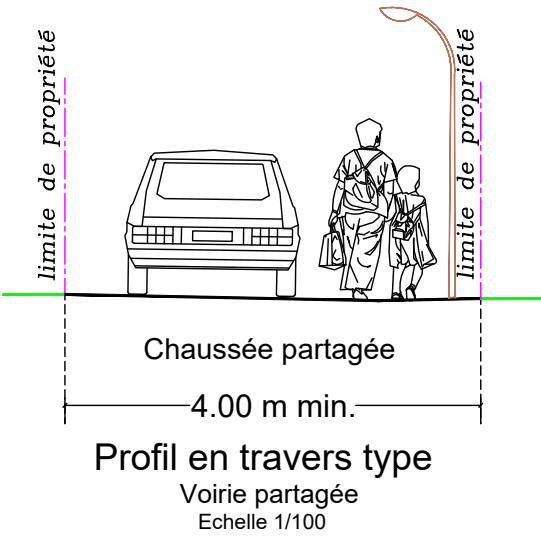

Chaussée

BB 0/10		6	2ème phase
GNT B 0/31.5	bicouche	5	
GNT A 0/31.5		20	1ère phase
GNT 0/60		30	
géotextile			

Stationnement

dalles béton à engazonner		11	2ème phase
sablon 0/4		5	
GNT A 0/31.5		30	1ère phase
géotextile			