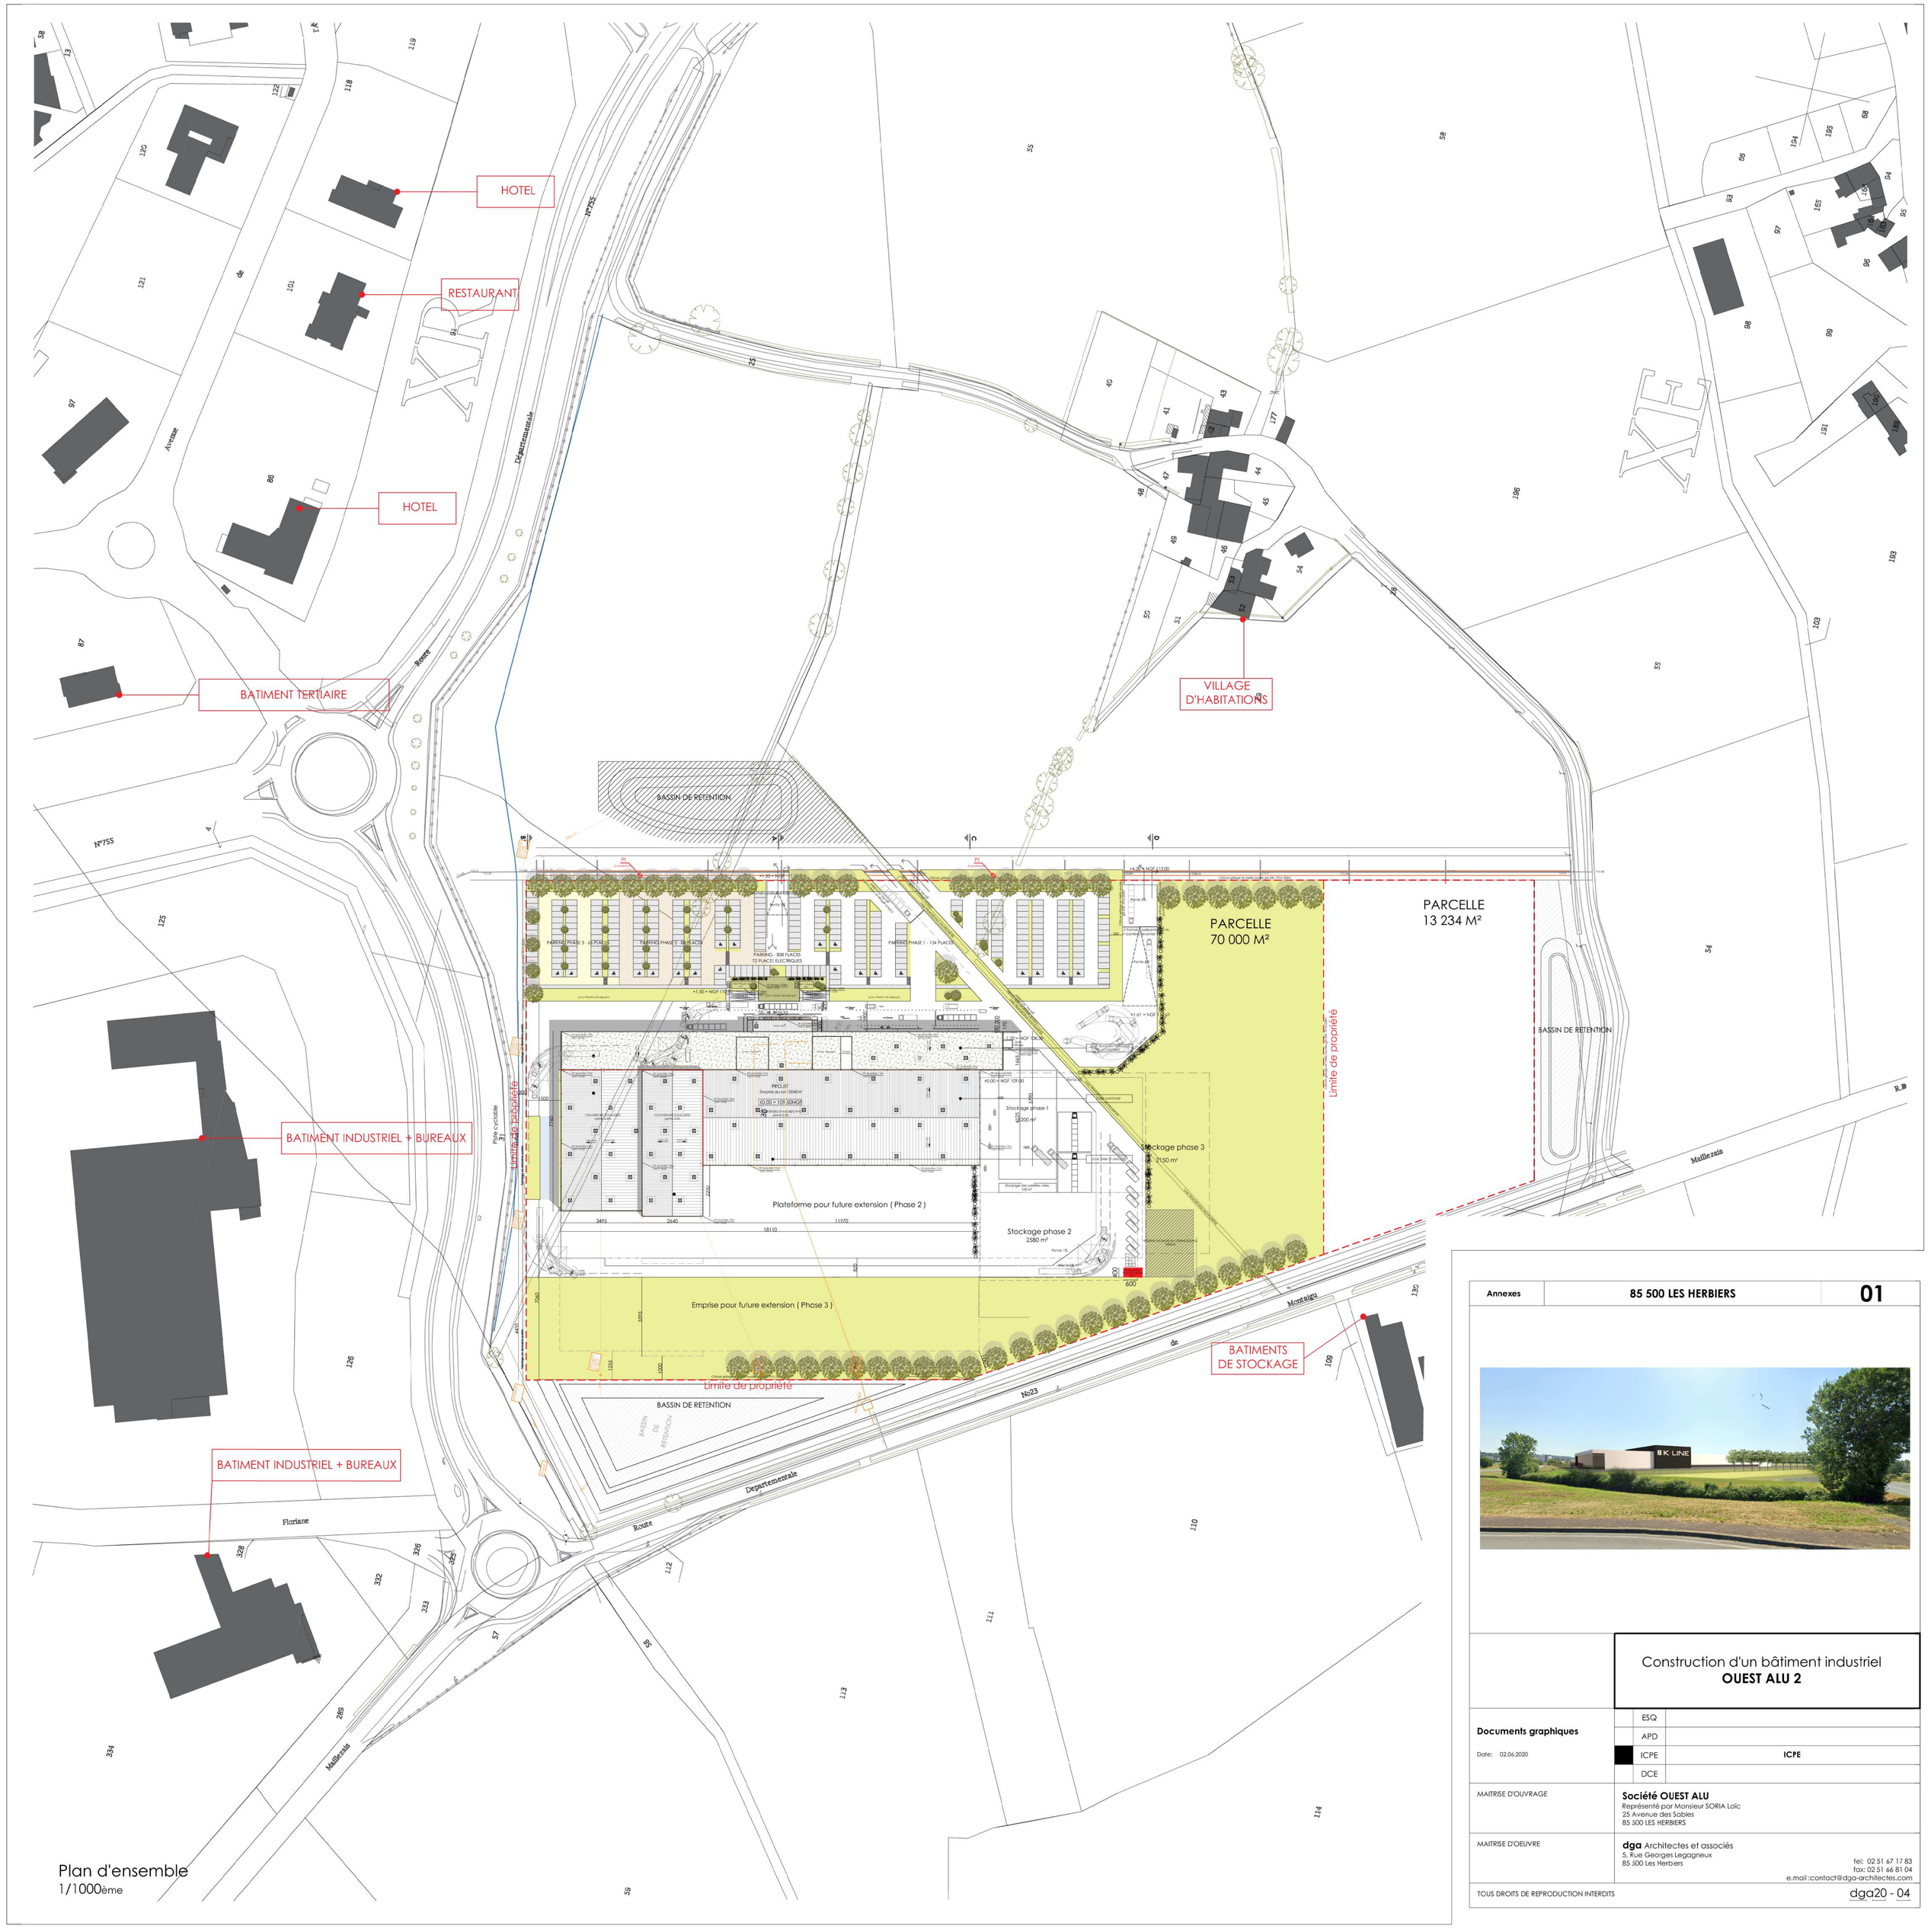

Plan d'ensemble
1/1000ème

Annexes	85 500 LES HERBIERS	01

Construction d'un bâtiment industriel
OUEST ALU 2

Documents graphiques

Date: 02.06.2020

ESQ	
APD	
ICPE	ICPE
DCE	

MAITRISE D'OUVRAGE

Société OUEST ALU
Représenté par Monsieur SORIA Loïc
25 Avenue des Sables
85 500 LES HERBIERS

MAITRISE D'OEUVRE

dga Architectes et associés
5, Rue Georges Legagneux
85 500 Les Herbiers
tel: 02 51 67 17 83
fax: 02 51 66 81 04
e.mail :contact@dga-architectes.com

TOUS DROITS DE REPRODUCTION INTERDITS

dga20 - 04