



VENDÉE  
CONSEIL GÉNÉRAL

A.R.D de Challans

# RD 38 Commune de Barbâtre Aménagement d'une nouvelle voie au lieu-dit "La Maison Rouge"

## Plan des travaux

Dressé par le Responsable de l'Agence Routière Départementale  
sous-signé,  
A CHALLANS, le :

Signé :  
J. L. BRETTIN



Vérifié par le Directeur du Service des Infrastructures Routières et  
Maritimes sous-signé,  
A LA ROCHE SUR YON, le :

Signé :  
BROCHET

Mise(s) à jour :

29 / 10 / 2014

ECHELLES : 1/5000

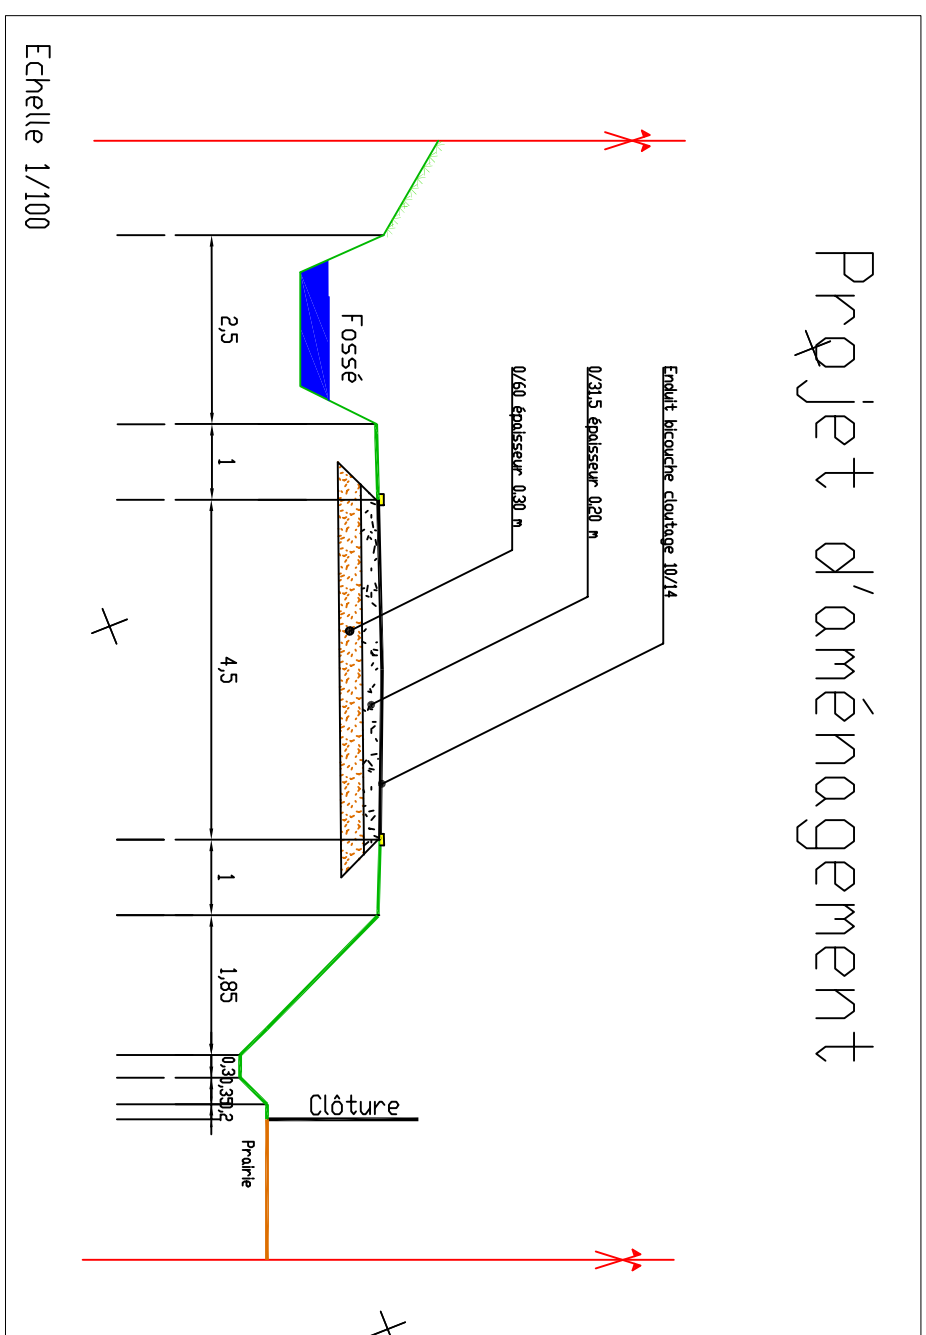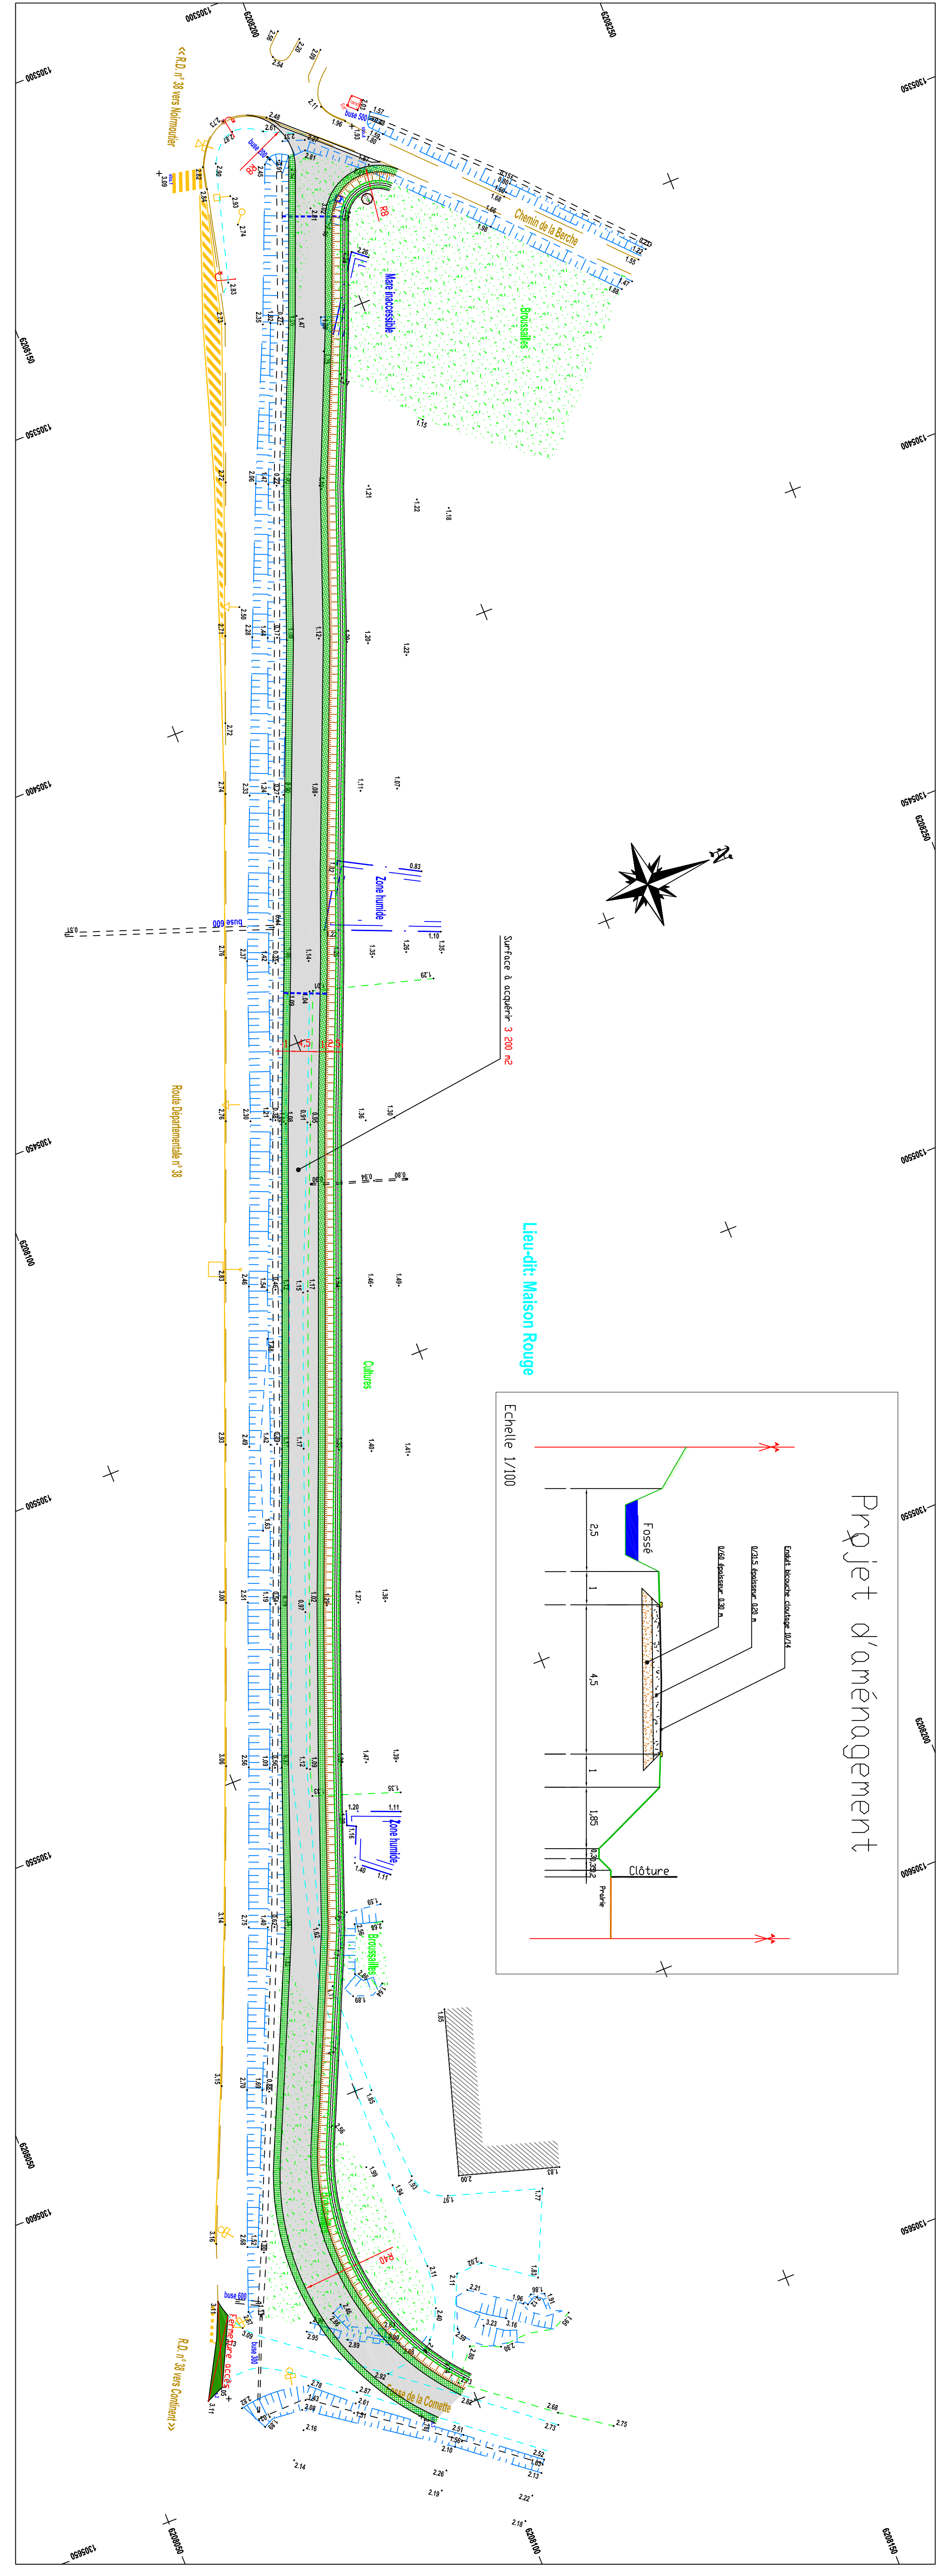

Surface à acquérir 3 200 m<sup>2</sup>

Lieu-dit: Maison Rouge

Route Départementale n° 38

RD n° 38 vers Comblet >>