

Zone d'Activités "Les Acacias 3"

Commune de LA BOISSIERE DES LANDES

Permis d'aménager

PA 4 - Plan de composition

Maitre d'oeuvre : Cabinet SAET
33 Boulevard Don Quichotte - 85000 LA ROCHE SUR YON

Géomètre : Cabinet GEUEST
26 rue Jacques-Yves Cousteau - BP 50352
85009 LA ROCHE SUR YON CEDEX


Maitre d'ouvrage : Communauté de Communes du Pays Moutierois
2 rue du Chemin de Fer - 85540 MOUTIERS LES MALINFAIS

Assistant du Maitre d'ouvrage : Agence de Services aux Collectivités Locales de Vendée



Nota : Les limites foncières ne sont pas juridiquement définies, elles pourront être définies ultérieurement par un bornage amiable.

Nota : La superficie des lots est donnée à titre indicatif, elle ne sera définitive qu'après bornage.

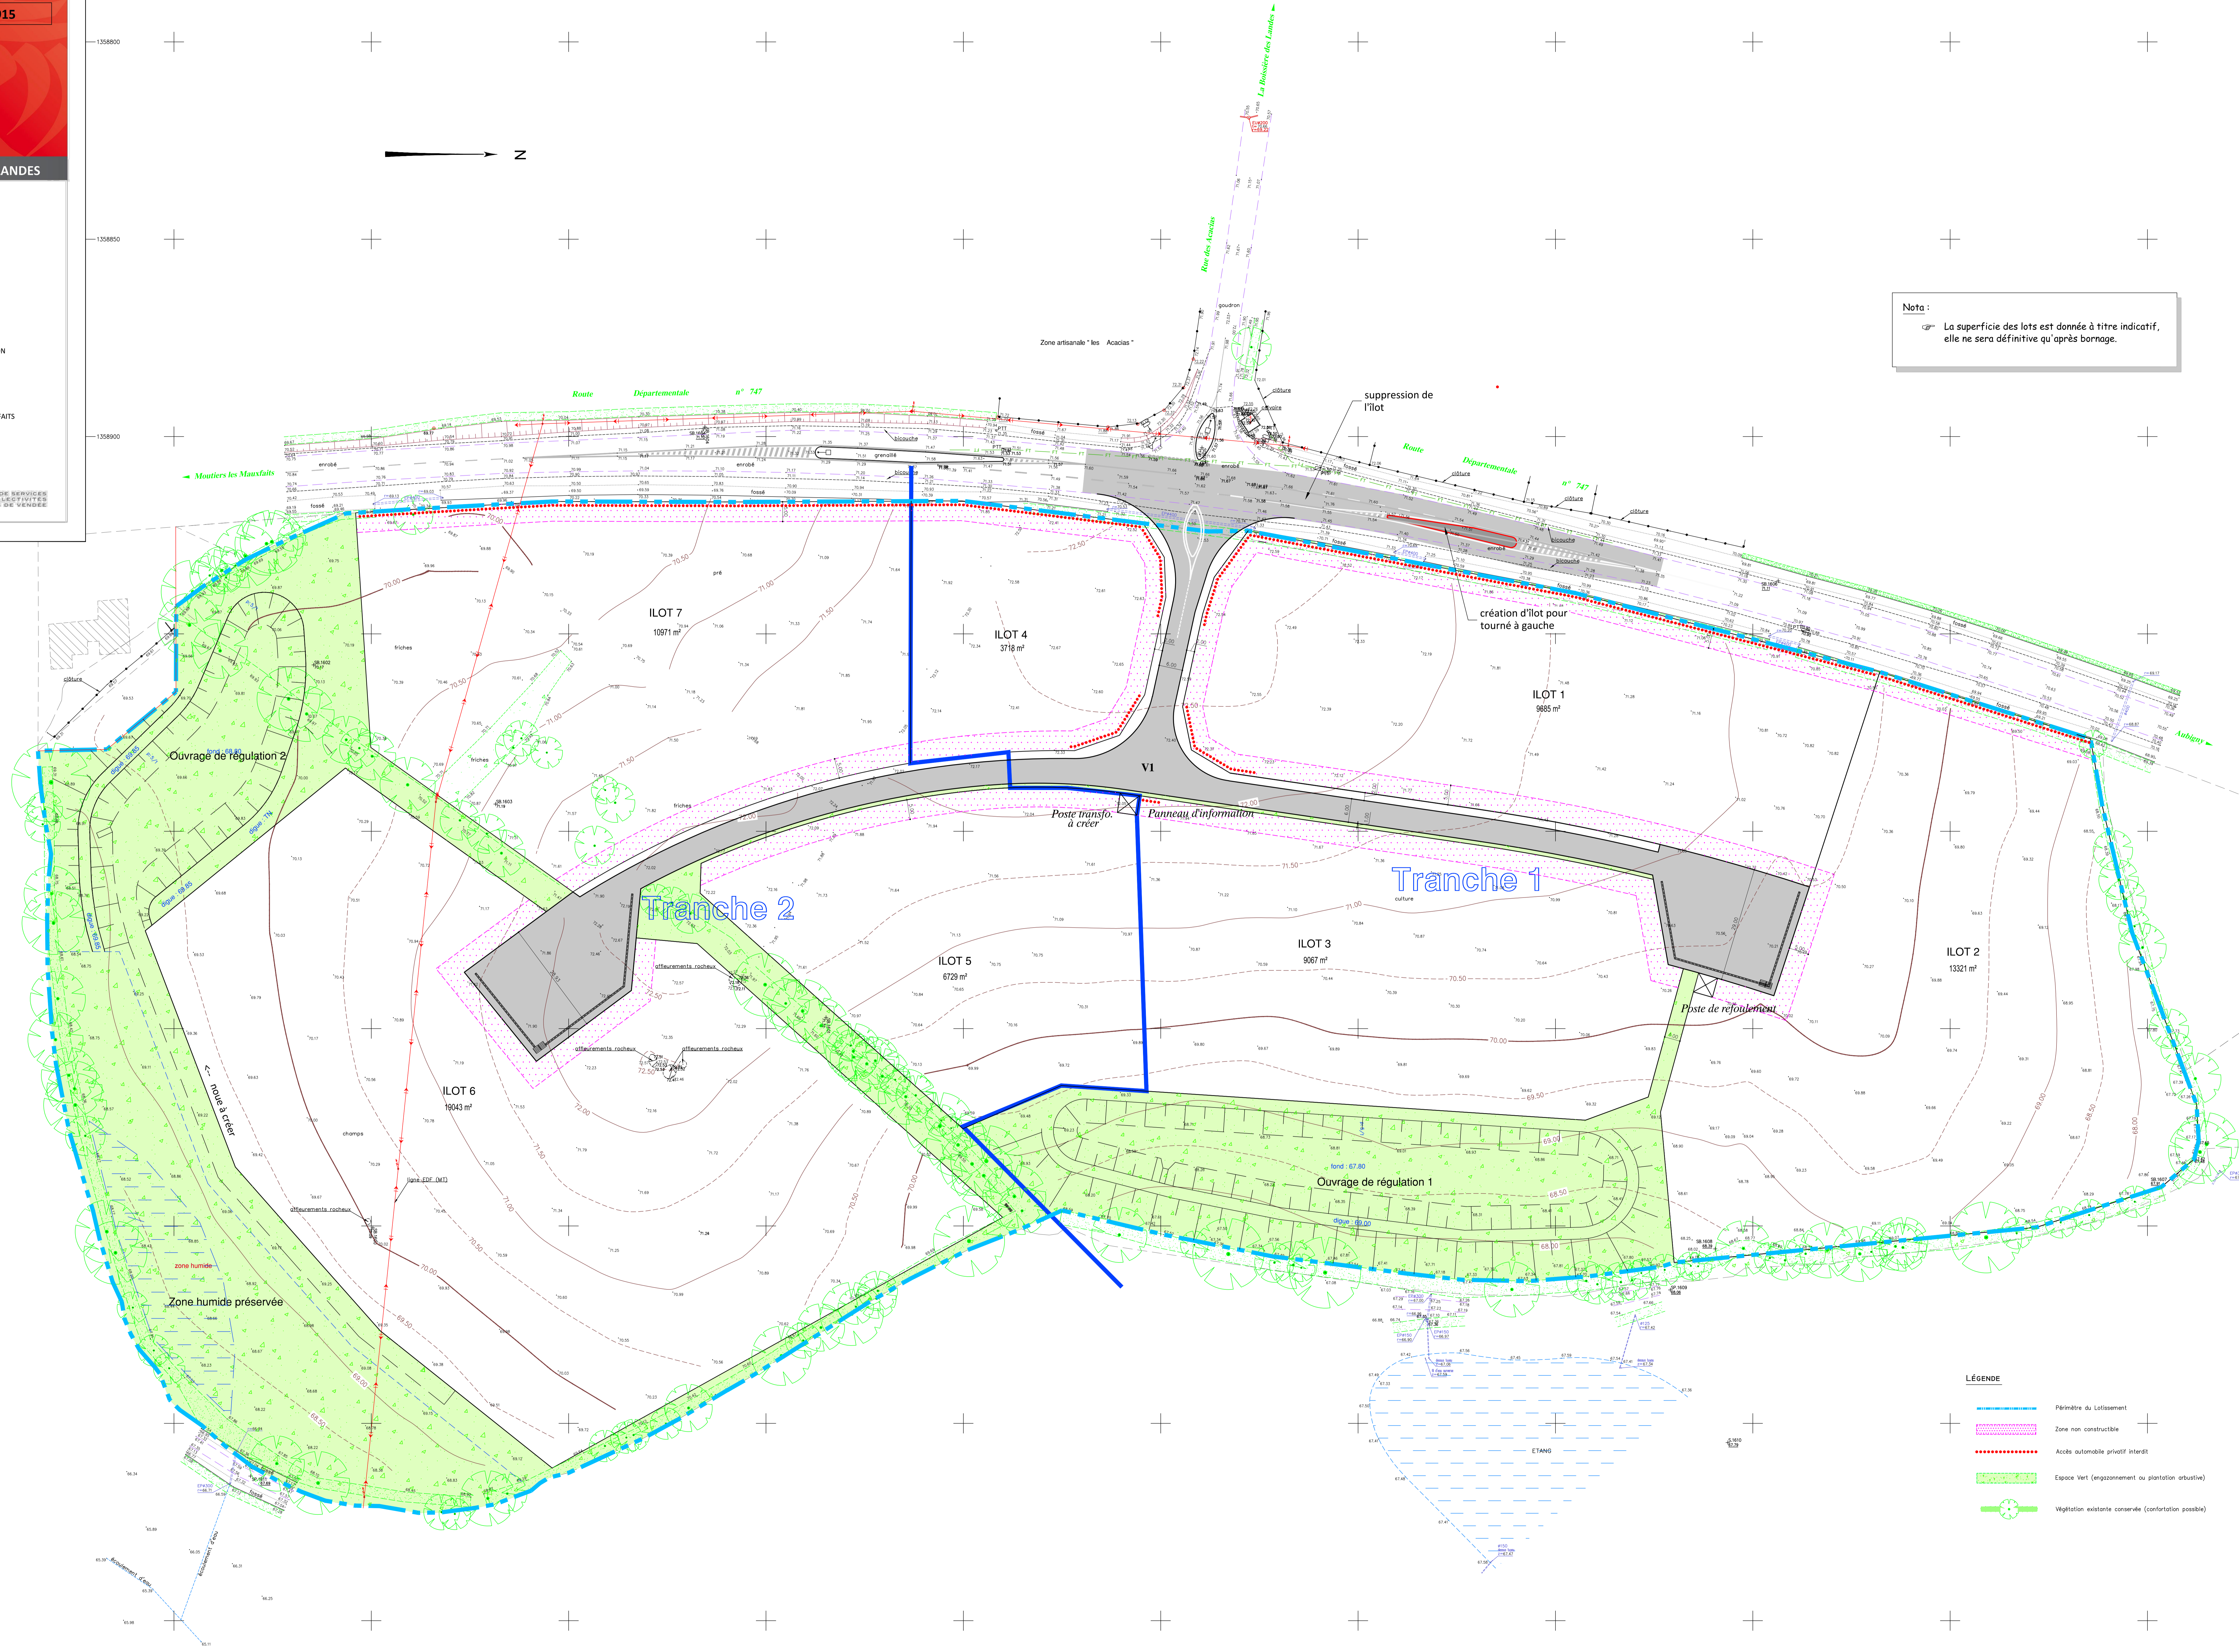

LÉGENDE

- Périmètre du Lotissement
- Zone non constructible
- Accès automobile privatif interdit
- Espace Vert (engazonnement ou plantation arbustive)
- ⊗ Végétation existante conservée (conforstation possible)