COMMUNE DE MACHE

ZONE D'ACTIVITES BEL AIR 2

Annexe 4 : plan projet

Echelle : 1/1500

Le 28 Septembre 2016

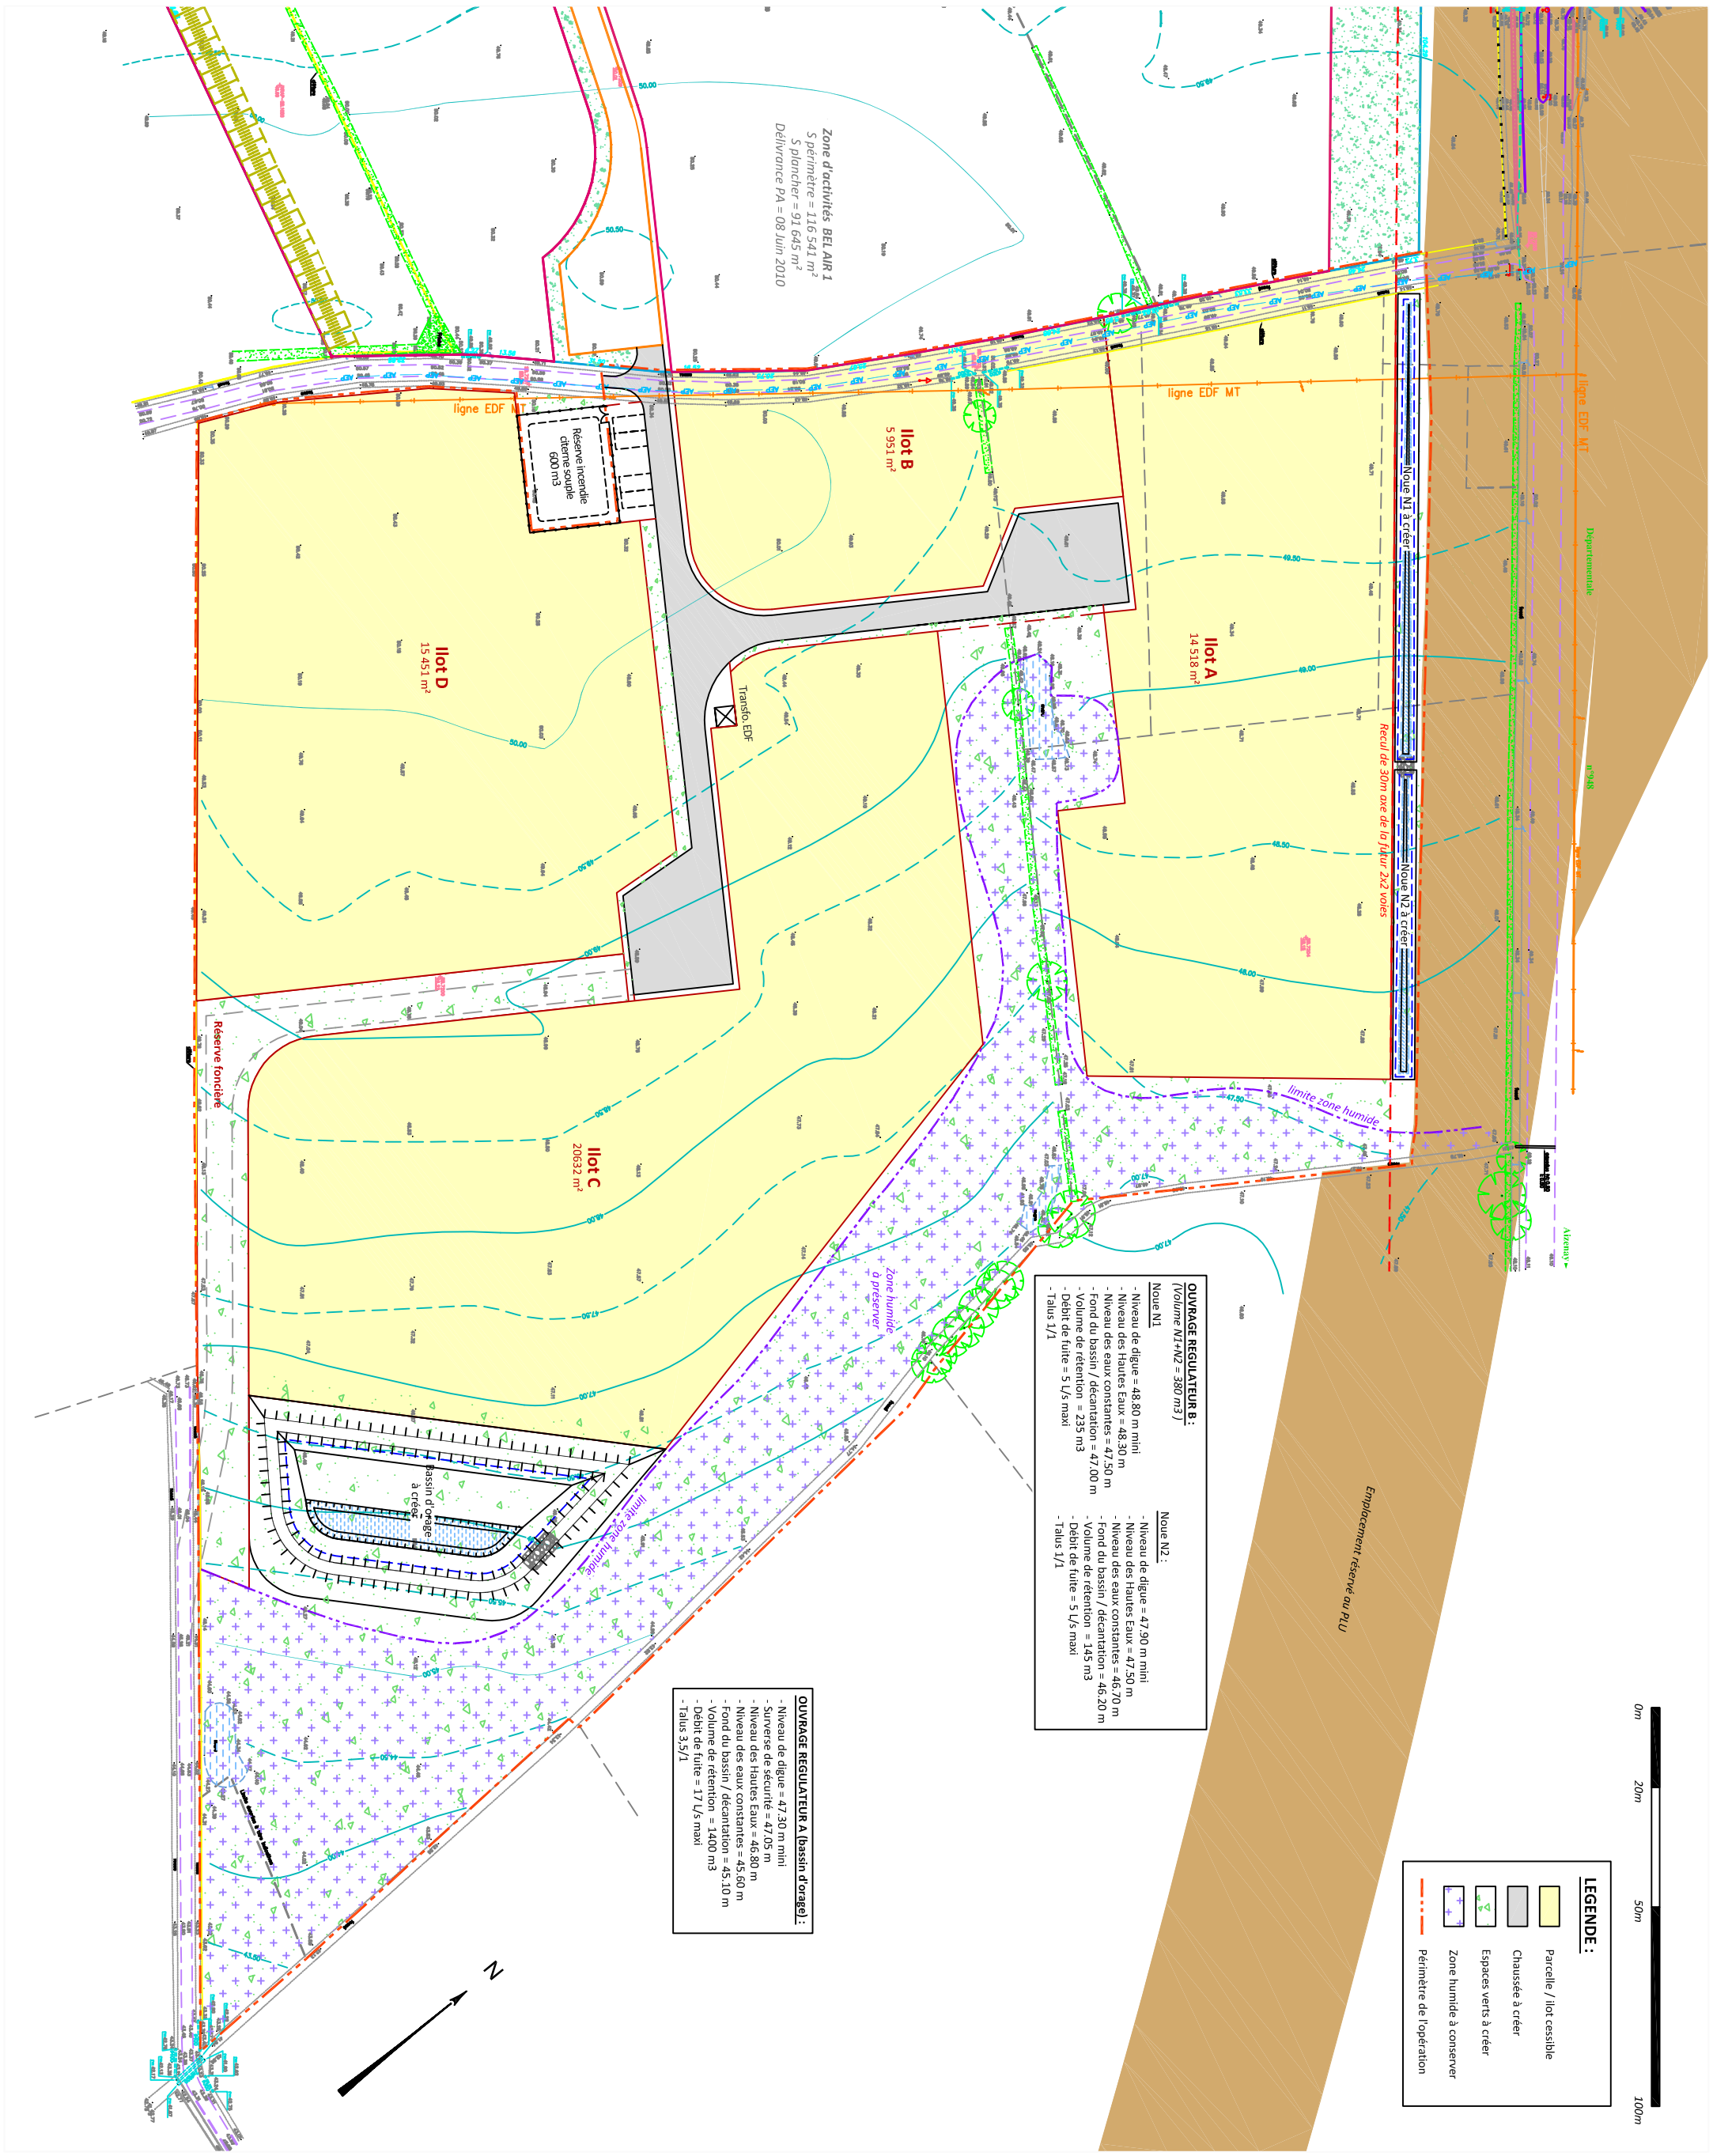

Communauté de commune du Pays de Palluau
2, Avenue de la République - 85670 PALLUAU

Tél: 02 51 98 51 21
E-Mail: florenceleray.ccpalluau@gmail.com

VENDEE EXPANSION
33, Rue de l'Atlantique CS 80206
85005 LA ROCHE SUR YON CEDEX

Tél: 02 51 44 90 00
E-Mail: s.bedu@spl-services-vendee.fr

Bureau d'étude S.A.E.T.
33, Bd Don Quichotte - 85000 LA ROCHE SUR YON

Tél: 02 51 62 61 76
E-Mail: saet-85@wanadoo.fr