


DOSSIER	ME 16.023			
Référence AUTOCAD	ME16023.DWG			
Référence PLAN	ME16023-APS1a.PDF			
Planimétrie	RGF93-CC47			
Nivellement	NGF-IGN69			
Echelle : 1/500				
Index	Date	Projeteur	Vérificateur	Modifications
A	05/09/18	A. GRACIET	G. DAVID	---

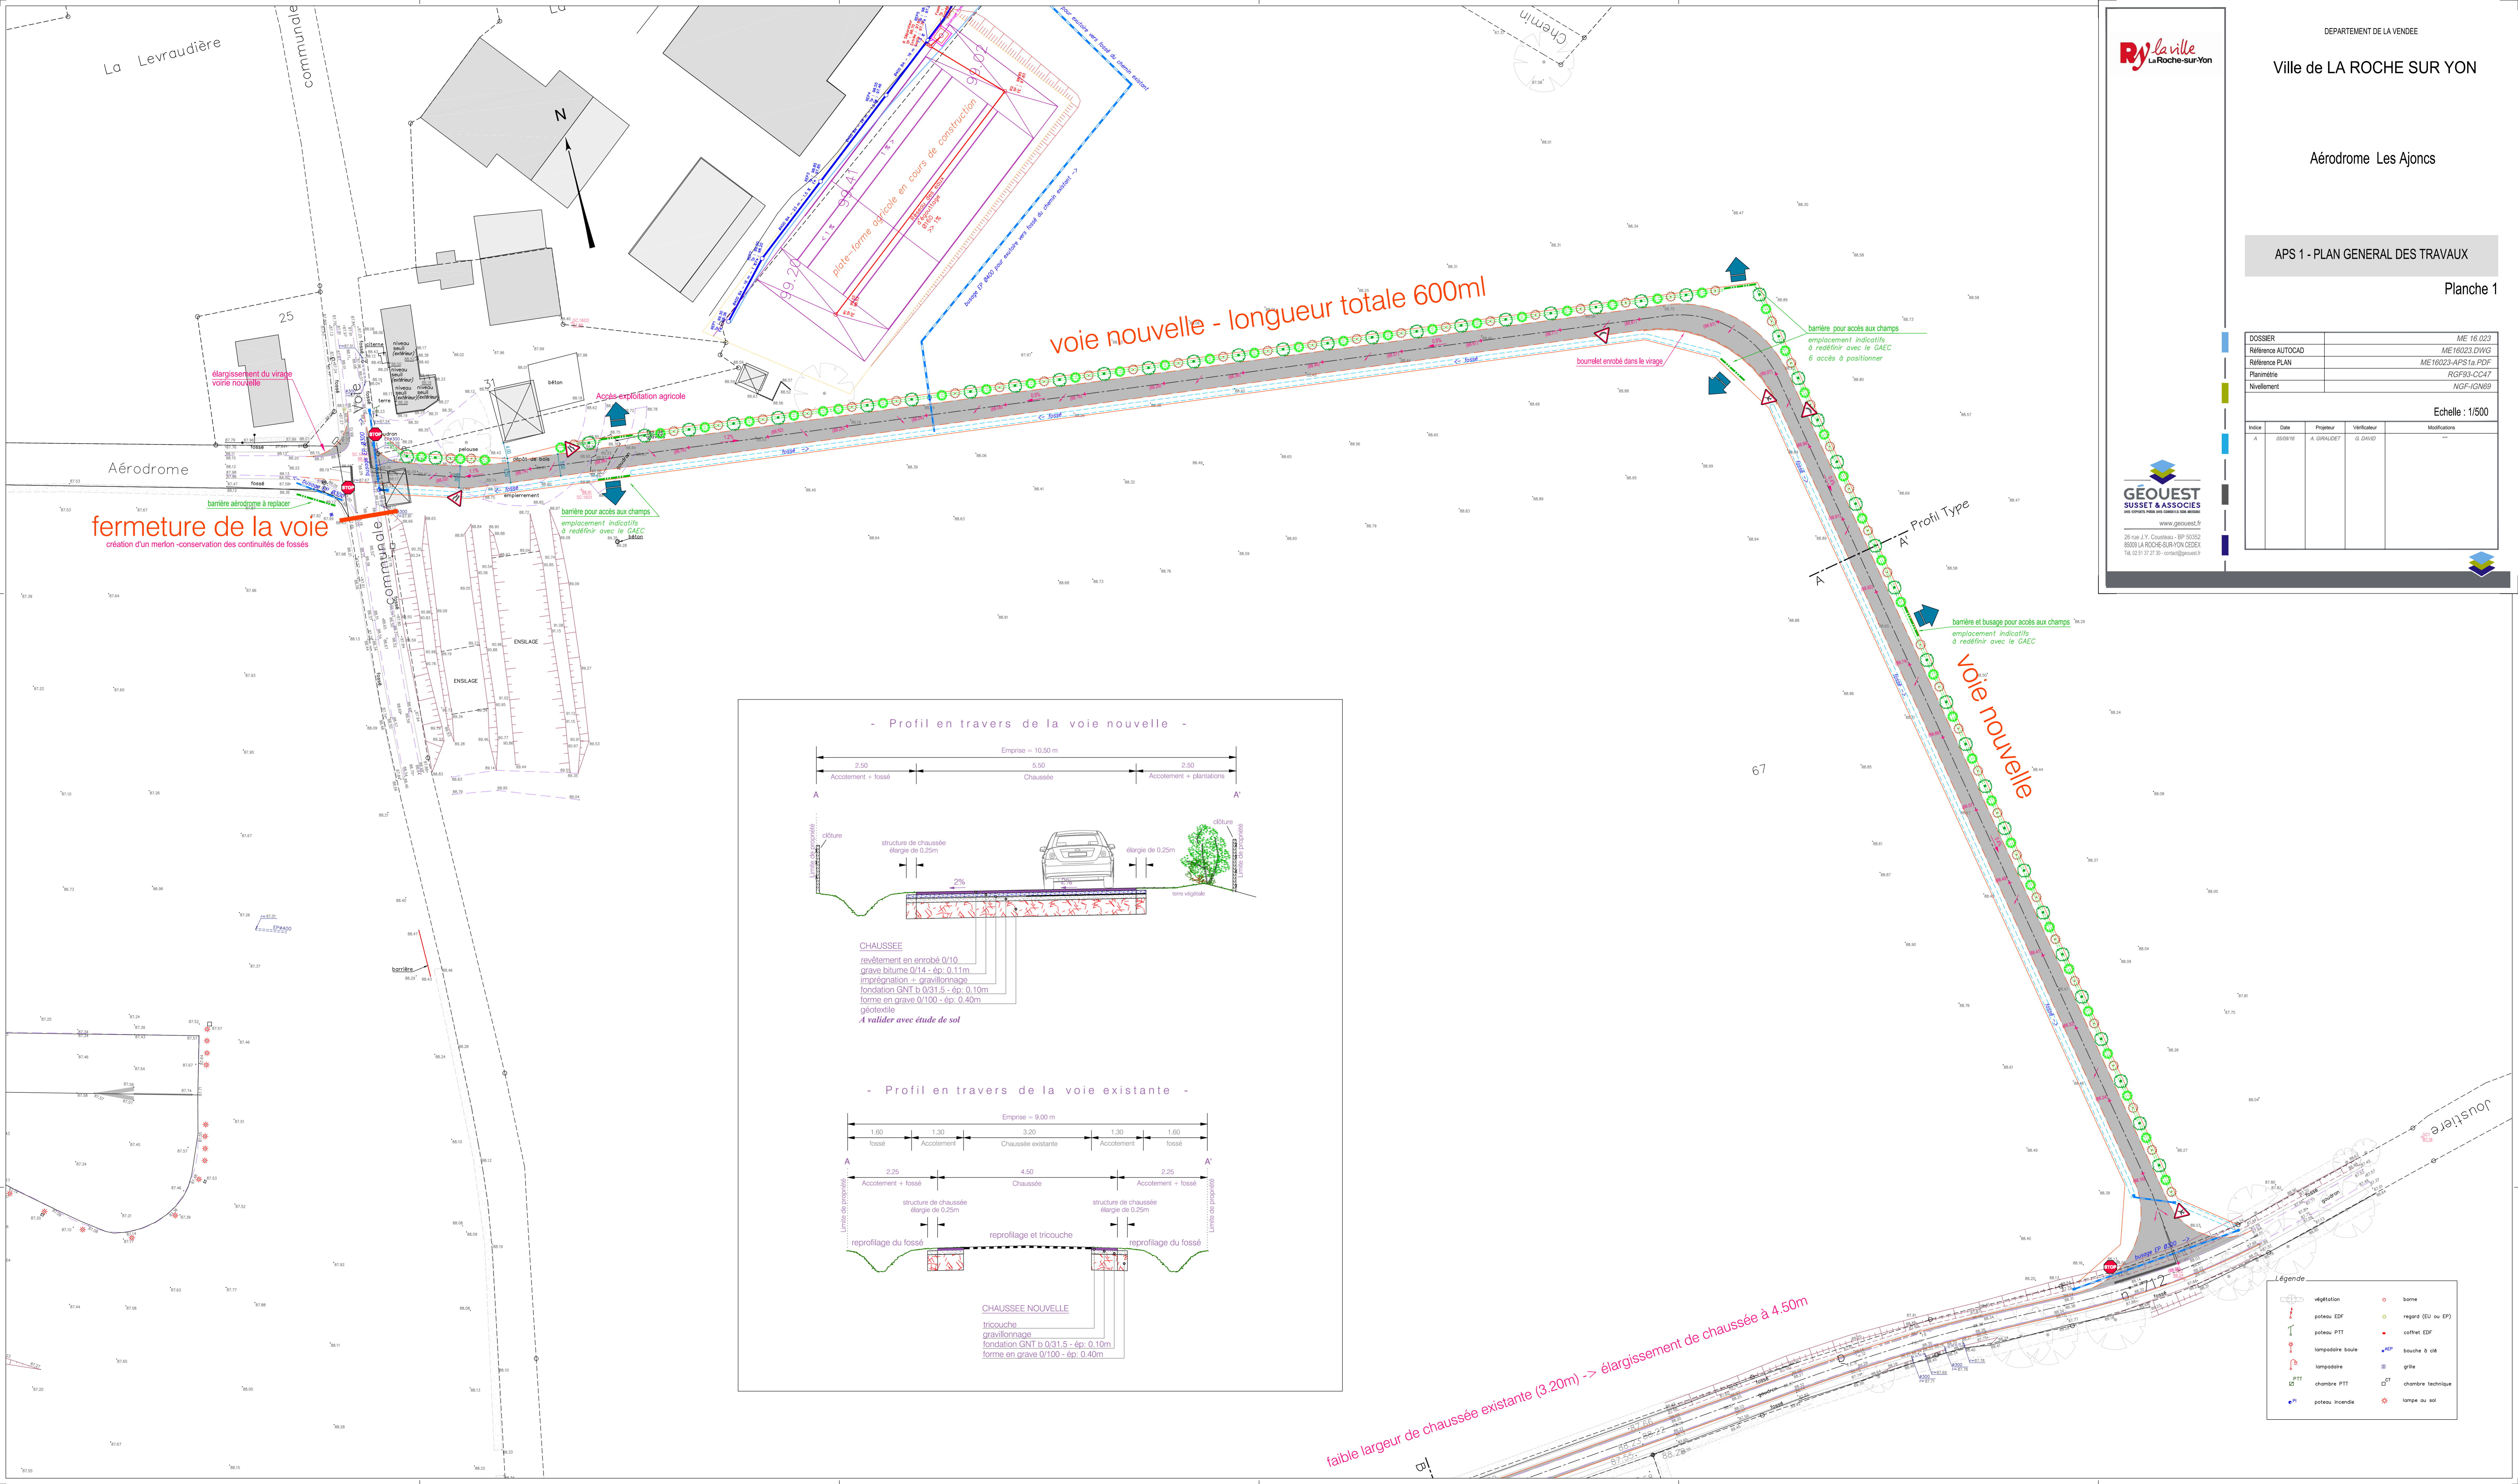


fermeture de la voie
création d'un merlon-conservation des continuités de fossés

voie nouvelle - longueur totale 600m

voie nouvelle

faible largeur de chaussée existante (3.20m) -> élargissement de chaussée à 4.50m

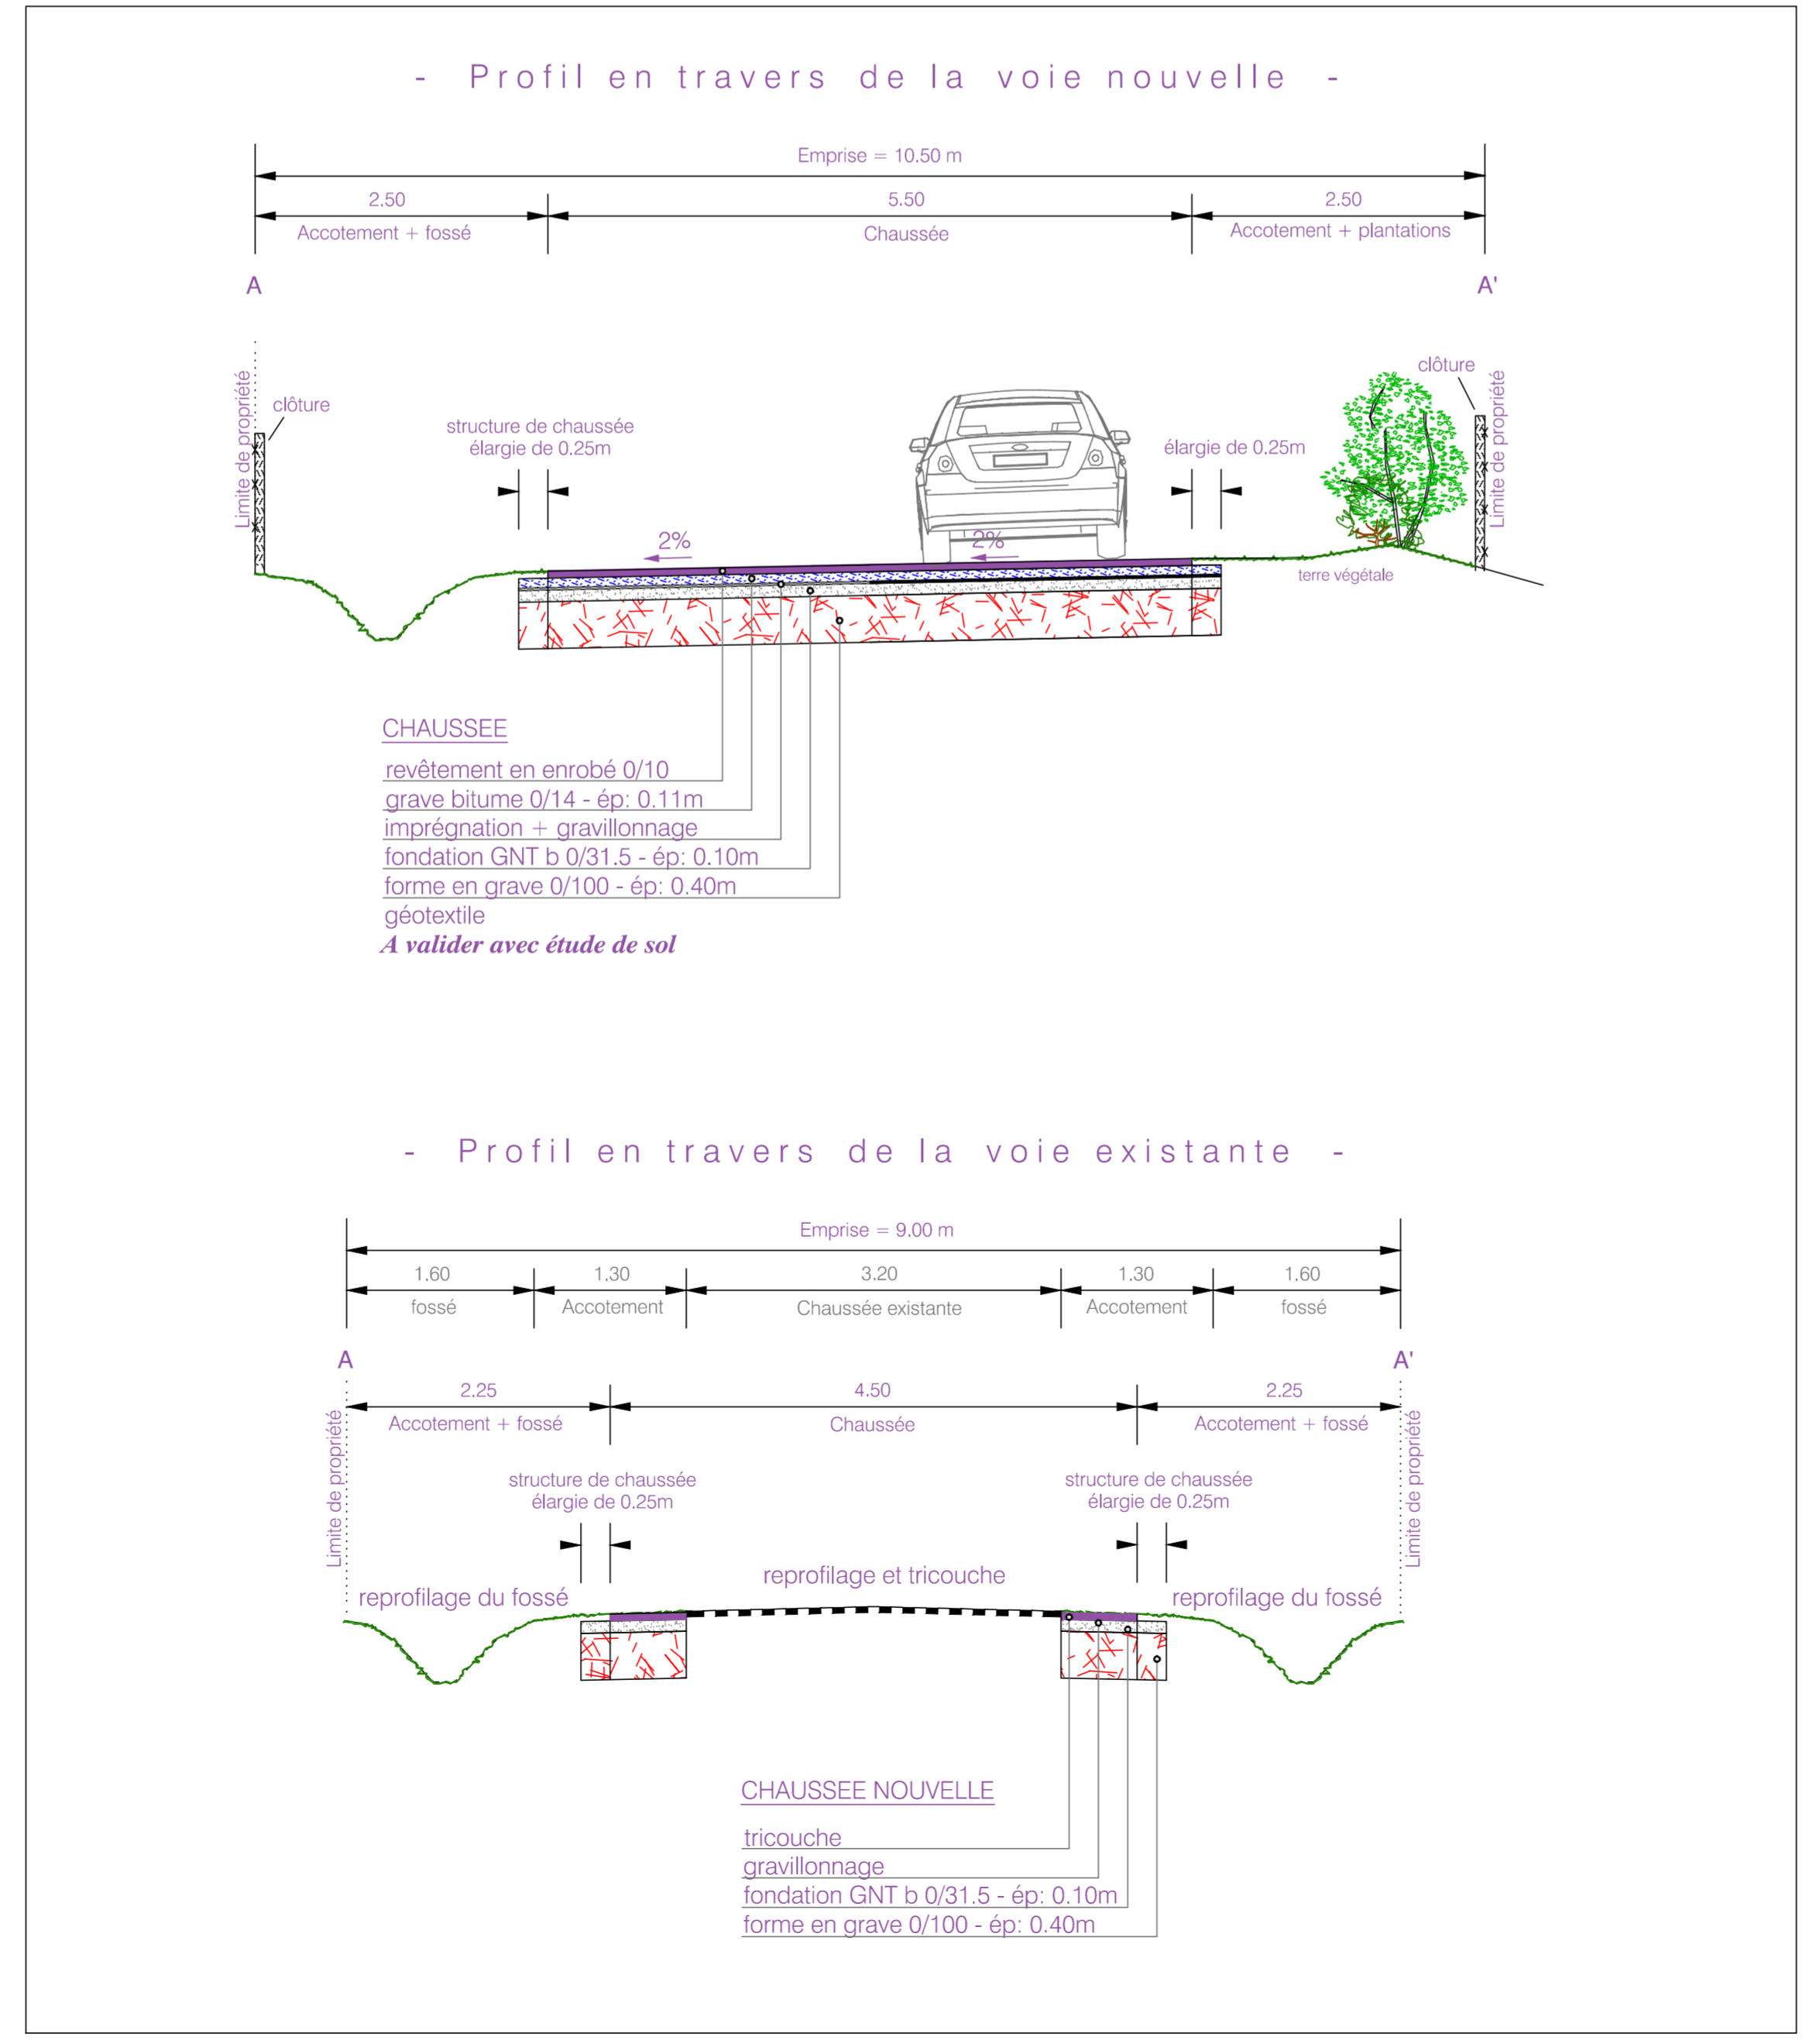

Légende

	végétation		borne
	poteau EDF		repard (EU ou EP)
	poteau PTT		coffret EDF
	lampe à boule		bouche à ciel
	lampe PTT		grille
	poteau PTT		chambre technique
	poteau incendie		lampe de sol