Construction du Centre Aquatique du Pays de Chantonnay

MAITRISE D'OUVRAGE

Communauté de Communes du Pays de Chantonnay
65 avenue du Général de Gaulle - BP 98 - 85 111 CHANTONNAY Cedex
T : 02 51 94 40 23

ASSISTANT MAITRE D'OUVRAGE

VENDEE EXPANSION
33 rue de l'Atlantique - CS 80206 - 85 005 LA ROCHE SUR YON Cedex
T : 02 51 44 36 37

PROGRAMMISTE

IPK Conseil
Immeuble Green Valley - 849 rue Favre de St Castor - 30 080 MONTPELLIER
T : 04 67 69 90 98

MAITRISE D'OEUVRE

AUTEUR

TNA Architectes - MANDATAIRE
18 rue du Faubourg du Temple - 75011 PARIS
T : 01 53 38 47 00

AREST - BET STRUCTURE
8 rue de de Chante Merle - ZA de la Forêt - 44 140 LE BIGNON
T : 02 40 26 26 00

PAD Architectes - ARCHITECTE CO TRAITANT
4 rue de la Passerelle - 85 100 LES SABLES D'OLONNE
T : 02 51 32 32 74

IMPACT ACOUSTIC - ACOUSTICIEN
45 rue Maurice Berteaux - 78 600 LE MESNIL LE ROI
T : 02 28 96 34 29

FGECO - ECONOMISTE
1 impasse Roderie - 44 830 BOUAYE
T : 02 55 09 37 77

ZEPHYR PAYSAGES - PAYSAGISTE
Quai de Versailles - Péniche Le Nautilus - 44 000 NANTES
T : 02 40 47 04 46

PATRICK TUAL - BET FLUIDES
69 quater rue Jules Vallès - 44300 BOUGUENAIS
T : 02 40 80 31 30

MSB - OPC
rue du Pinay - 85 340 OLONNE SUR MER
T : 02 51 32 34 43

TITRE :	PLAN D'ASSAINISSEMENT	PHASE :	APD
N° :	02	ECHELLE :	1 / 300
INDICE :		DATE :	5 Novembre 2018

NOTA :
LES RÉSEAUX EXISTANTS TRACÉS AUTRES QUE CEUX PRÉSENTS SUR LE PLAN TOPOGRAPHIQUE SONT ISSUS DU REPORT DES RÉCÉPISSÉS DES DT. CES RÉSEAUX SONT DONNÉS À TITRE INDICATIF (IL NE S'AGIT PAS D'UN PLAN DE SYNTHÈSE).
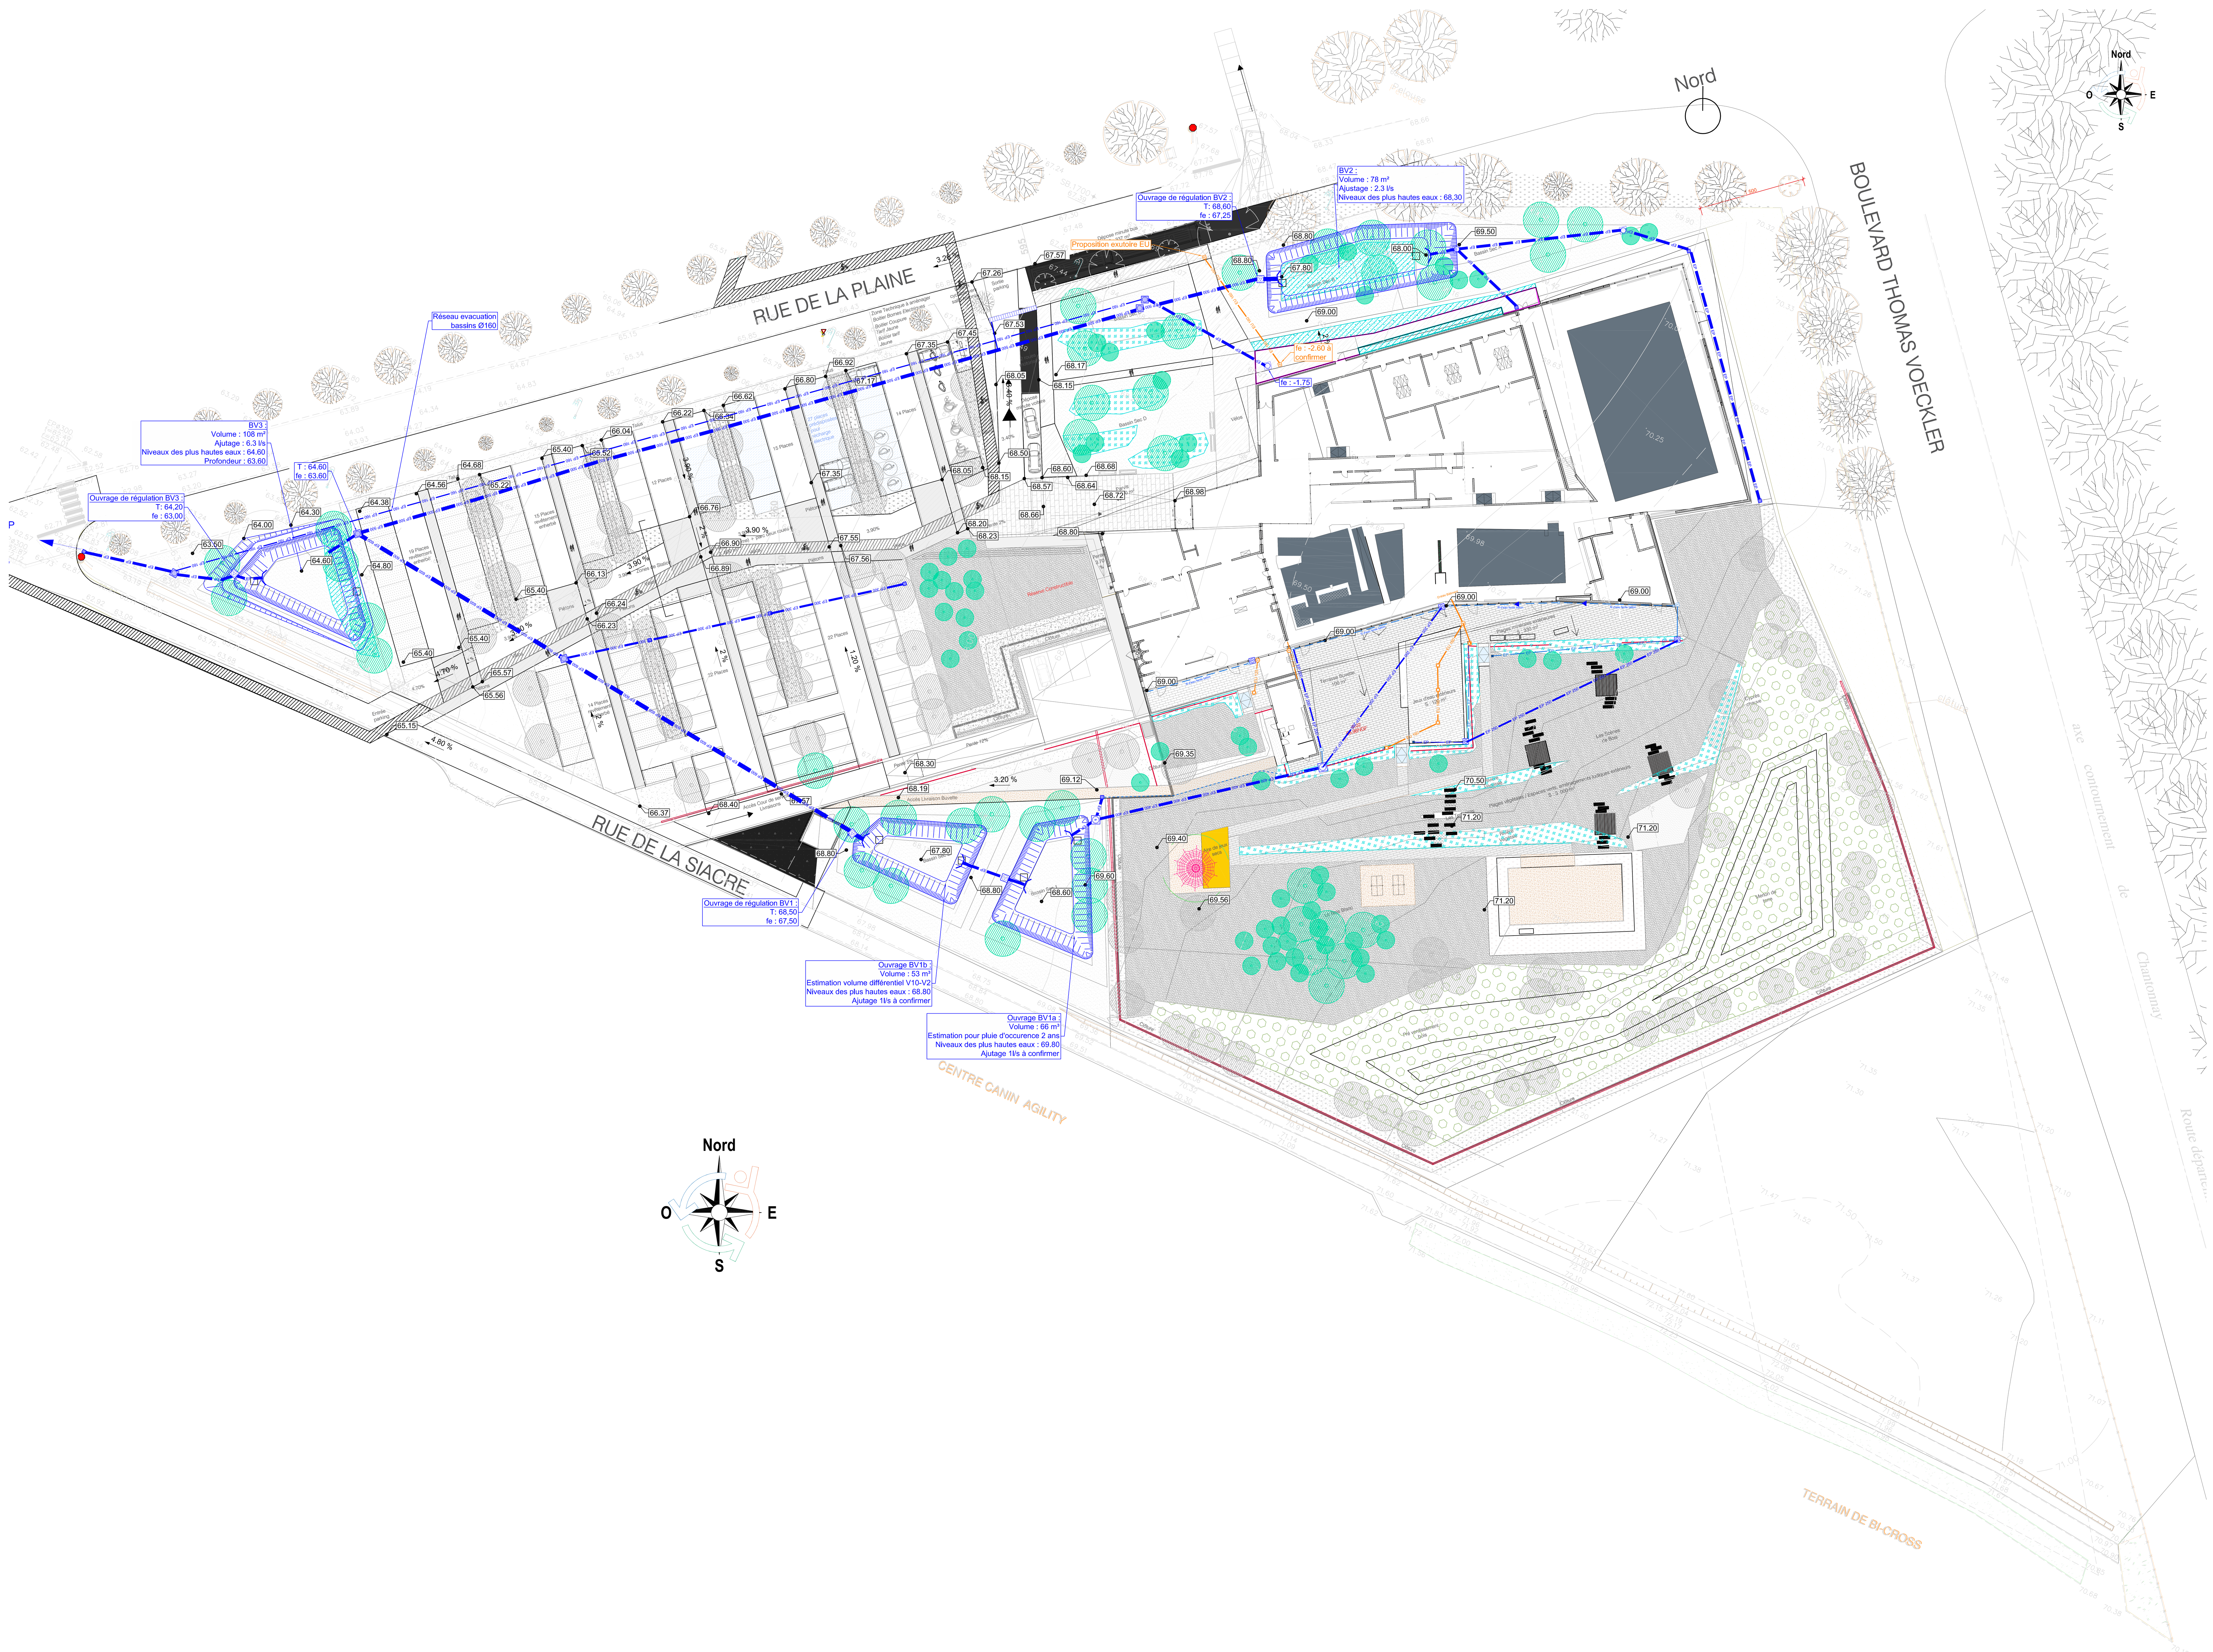
Symbole	Légende
	Regard EU Ø600
	Siphon pédiluve
	Regard Eau usées
EU 125 — EU 125	Réseaux Eau usées Ø125
EU 160 — EU 160	Réseaux Eau usées Ø160
	Réseaux Eau usées
	Caniveaux hydraulique
EP — EP — EP	Réseau Eaux pluviales Ø à définir
EP 160 — EP 160	Réseau Eaux pluviales Ø 160
EP 300 — EP 300	Réseau Eaux pluviales Ø 300
EP 500 — EP 500	Réseau Eaux pluviales Ø 500
EP 600 — EP 600	Réseau Eaux pluviales Ø 600
	Grille EP
	Ouvrage de régulation
	Regard EP Ø1000
	Regard EP Ø600
	DEP
	Drain
	Regard EP 30x30