


82 LOTS LIBRES ET 1 MACRO LOT

- LOTS LIBRES : 76
de 230 (1 lot) à 350 m² : 26 lots
de 351 à 400 m² : 9 lots
de 401 à 600 m² : 26 lots
de 601 à 942 m² : 15

- LOTS GROUPÉS : 6
2195 m²

- MACRO LOT :
base : 1857 m²
Pour 10 logements

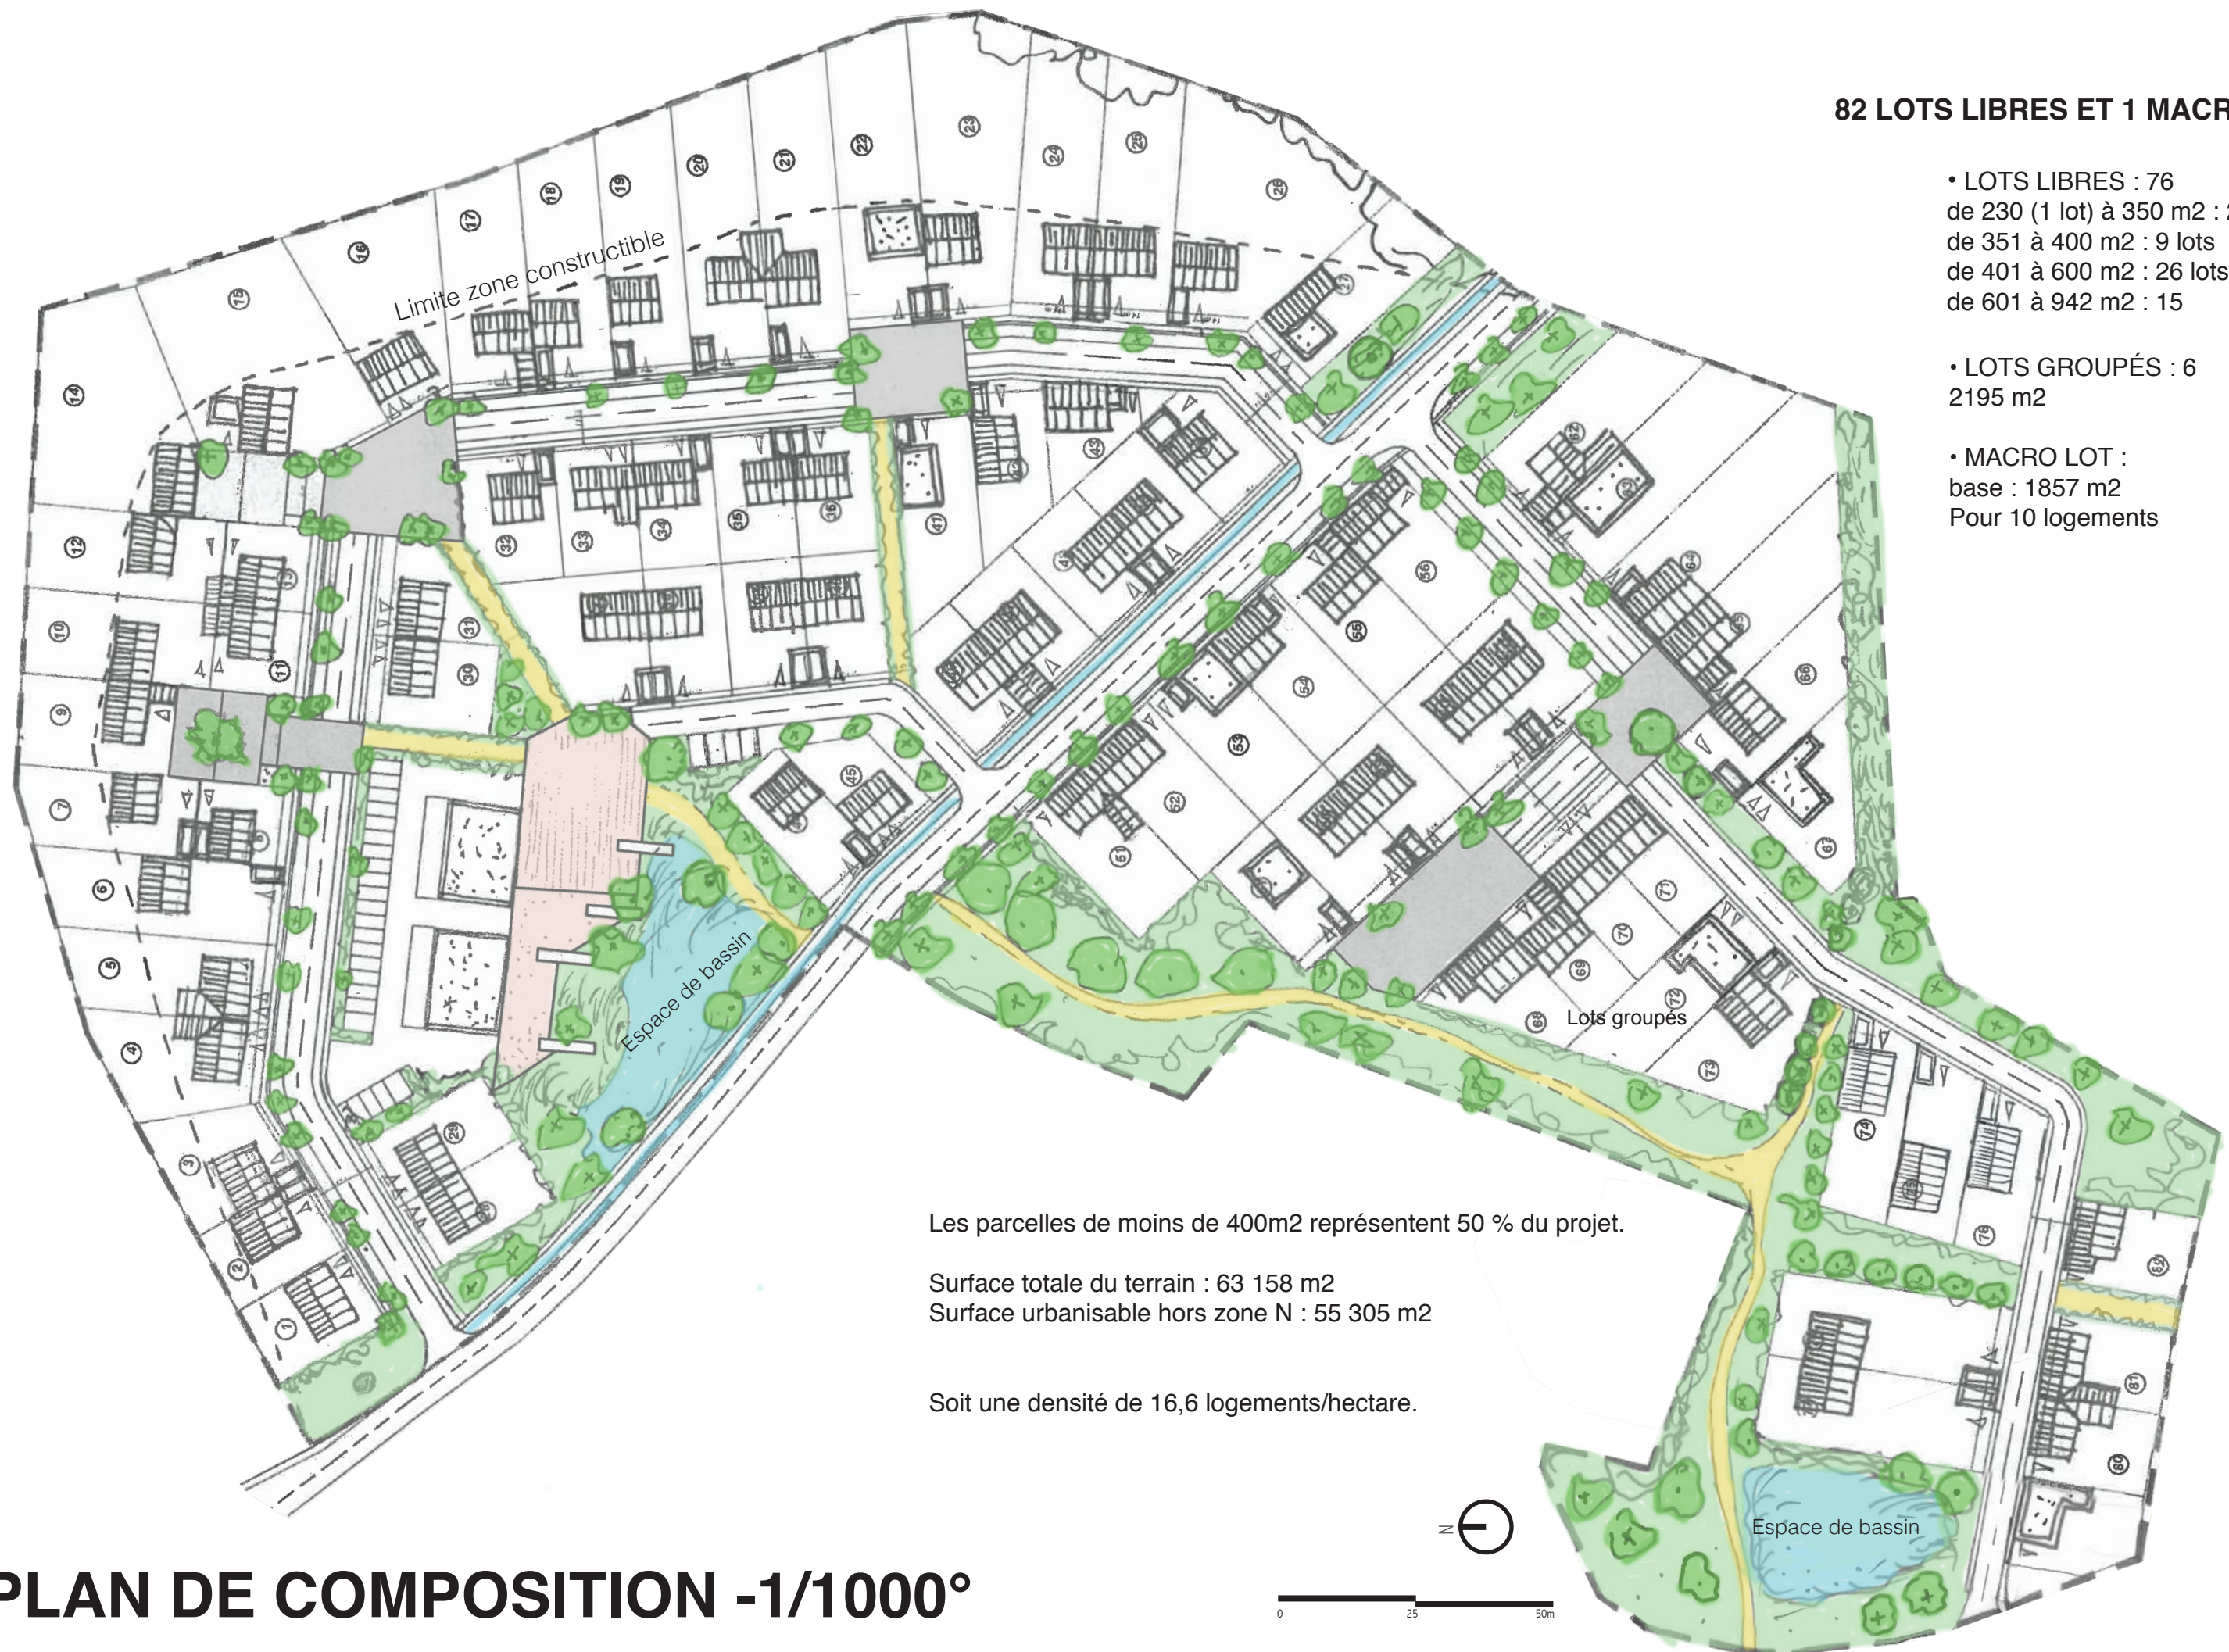

Les parcelles de moins de 400m² représentent 50 % du projet.

Surface totale du terrain : 63 158 m²
Surface urbanisable hors zone N : 55 305 m²

Soit une densité de 16,6 logements/hectare.



PLAN DE COMPOSITION -1/1000°