



DIRECTION DES ROUTES ET DES BÂTIMENTS
DIRECTION DES GRANDS PROJETS
Service études routières


Liaison RD 31 - RD 900

Dossier "cas par cas"

5 - b - Profil en long

Nbr de département
99 rue Mazignan
52120
3314 LAVAL CEDEX
02 43 66 54 30
03 43 66 54 32
05 45 05 00 00
www.mayenne.fr

Echelle en X : 1/2500
Echelle en Y : 1/250

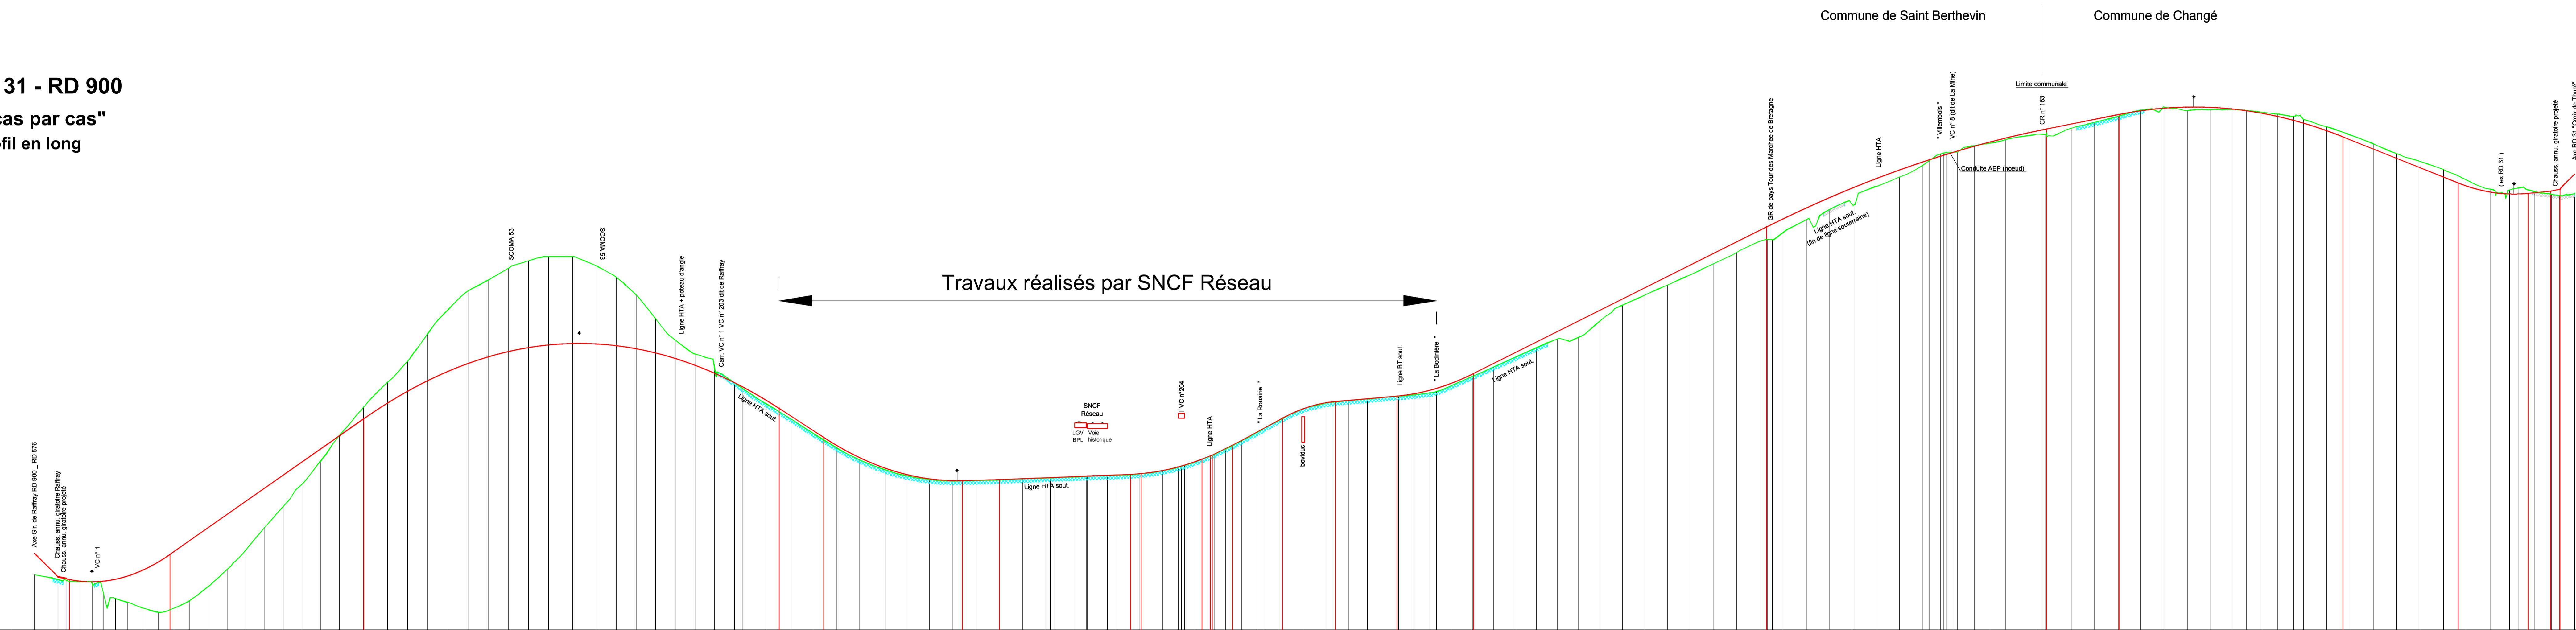

PC : 75.00 m		Numéro de profils en travers	
Altitudes TN	8980	0	141
Altitudes Projet	8519	1	142
Ecarts TN - Projet	-29	2	143
Distances partielles	25.00	3	144
Distances cumulées	25.00	4	145
Pentes et rampes	PENTE L = 34.00 m P = 0.39 %	5	146
Alignements droits et courbes	RODRIE L = 24.00 m	6	147
Dévers Gauche	0.00 %	7	148
Dévers Droit	0.00 %	8	149