

Légende:

volumes_débordés


Results

- Absence de débordement
- Débordement < 5m³
- 5m³ < Débordement < 20m³
- 20m³ < Débordement < 50m³
- Débordement > 50m³


Exutoire_Anetz

Réseau modélisé

- Réseau modélisé
- Fleuve, rivière et cours d'eau
- ▭ Bassin versant élémentaire
- ▭ Bassin de rétention existant

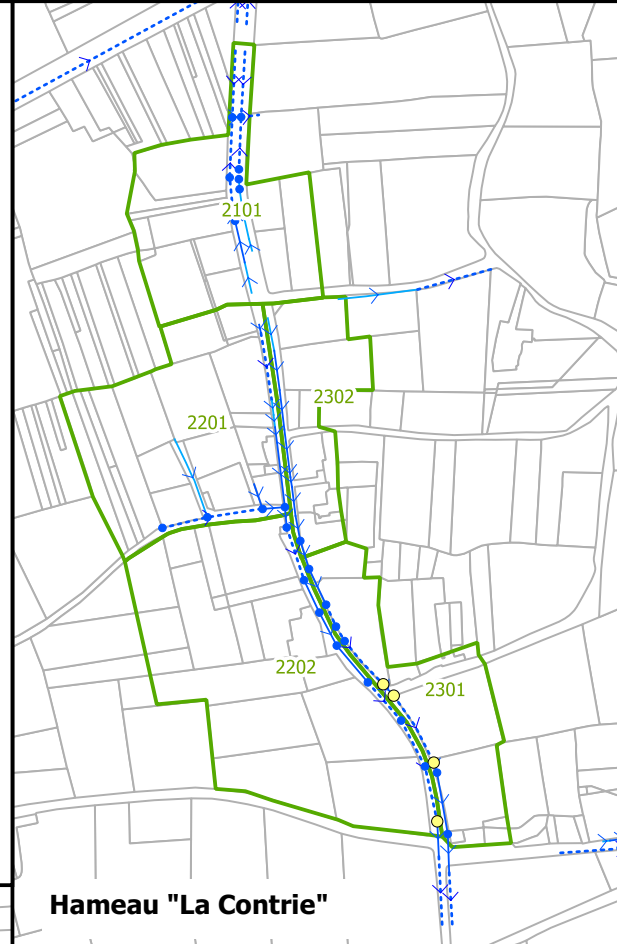

Hameau "La Contrie"

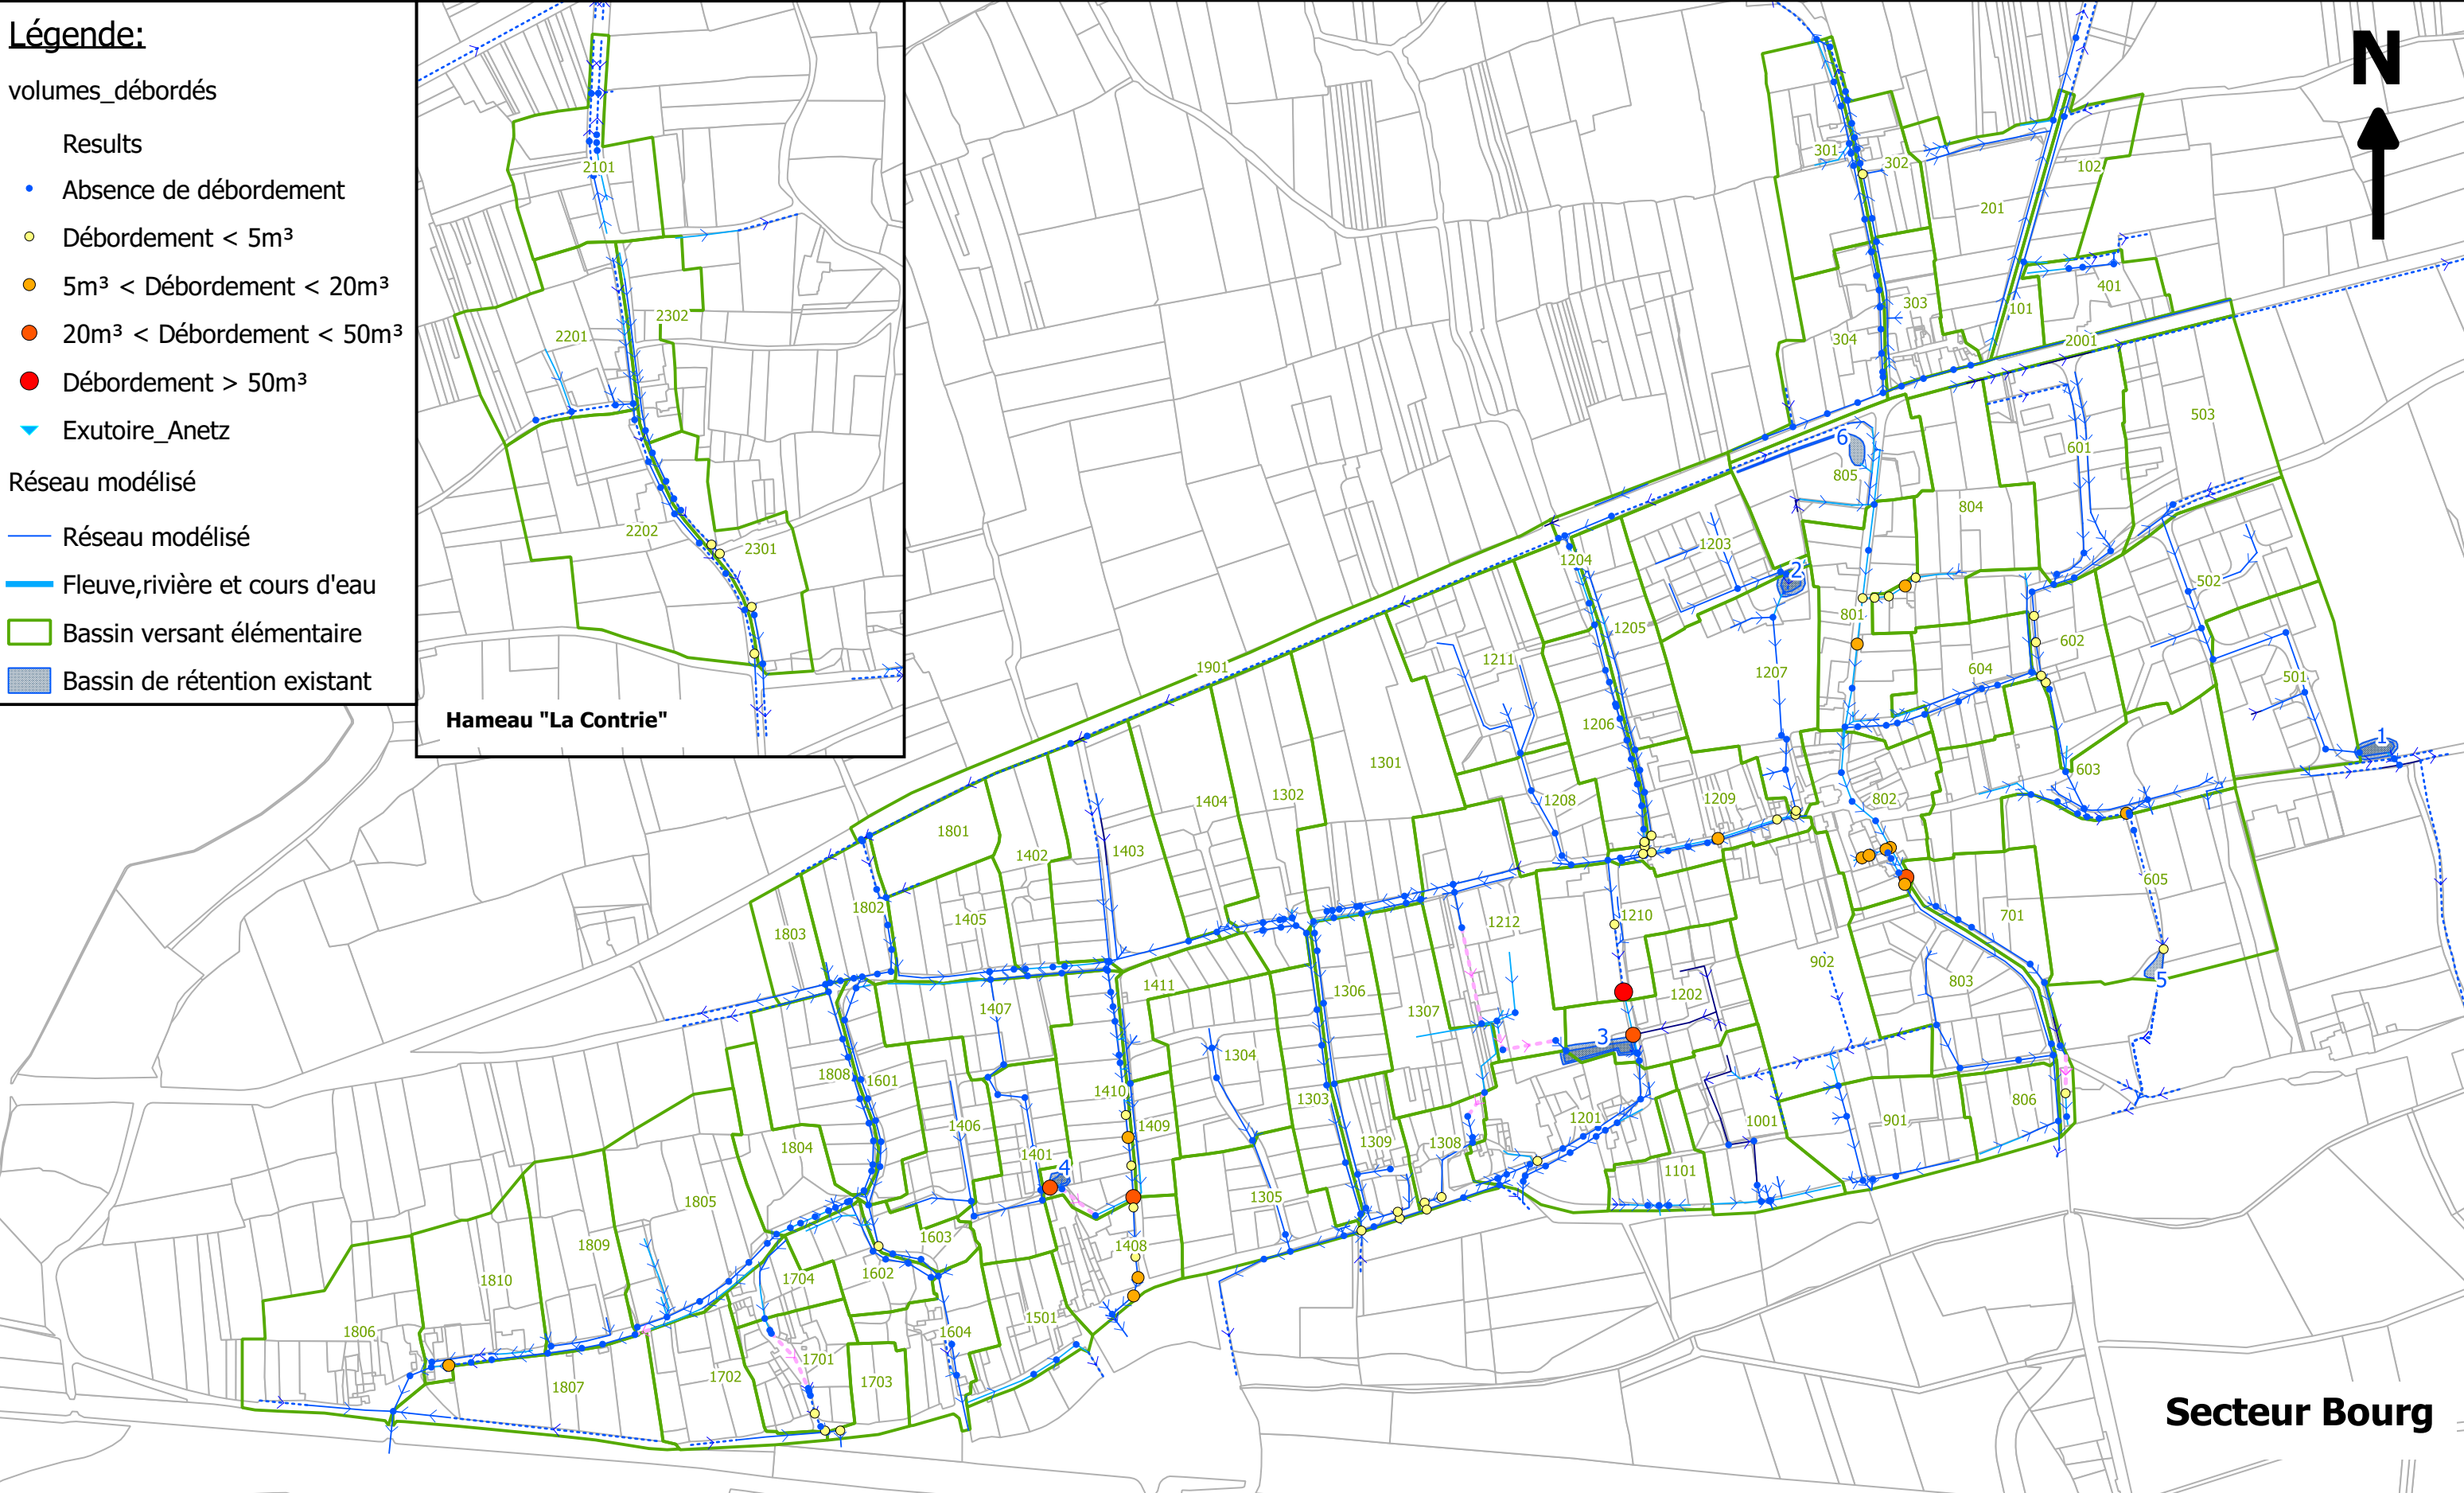

Secteur Bourg

Maître d'Ouvrage:
COMMUNE D'ANETZ

Opération:
SCHEMA DIRECTEUR D'ASSAINISSEMENT PLUVIAL

EF
études
EF Etudes
4, rue Gallée
BP 4114
44341 BOUGUENAI
Tél : 02 51 70 67 50
Fax : 02 51 70 62 85
www.ef-etudes.fr

CARTE 4 Résultats des simulations de la situation actuelle P2
Localisation des points de débordement pour une pluie biennale

PLAN 1 (Secteur Bourg) et 2 (Hameau)

Janvier 2015

Echelle : 1:6000