RD 20

Villiers Charlemagne - Le Bignon-du-Maine

25/11/2013

Profil en long des accès sur la RD

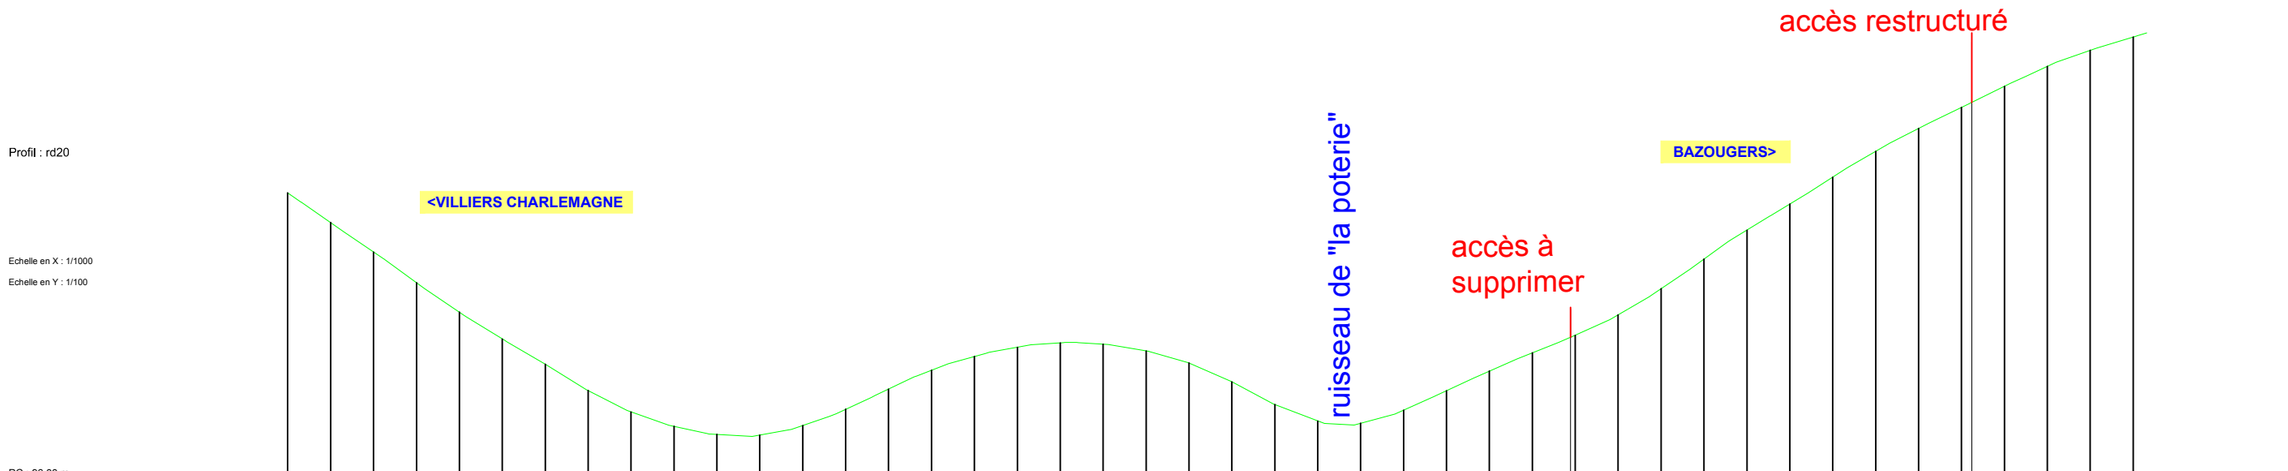

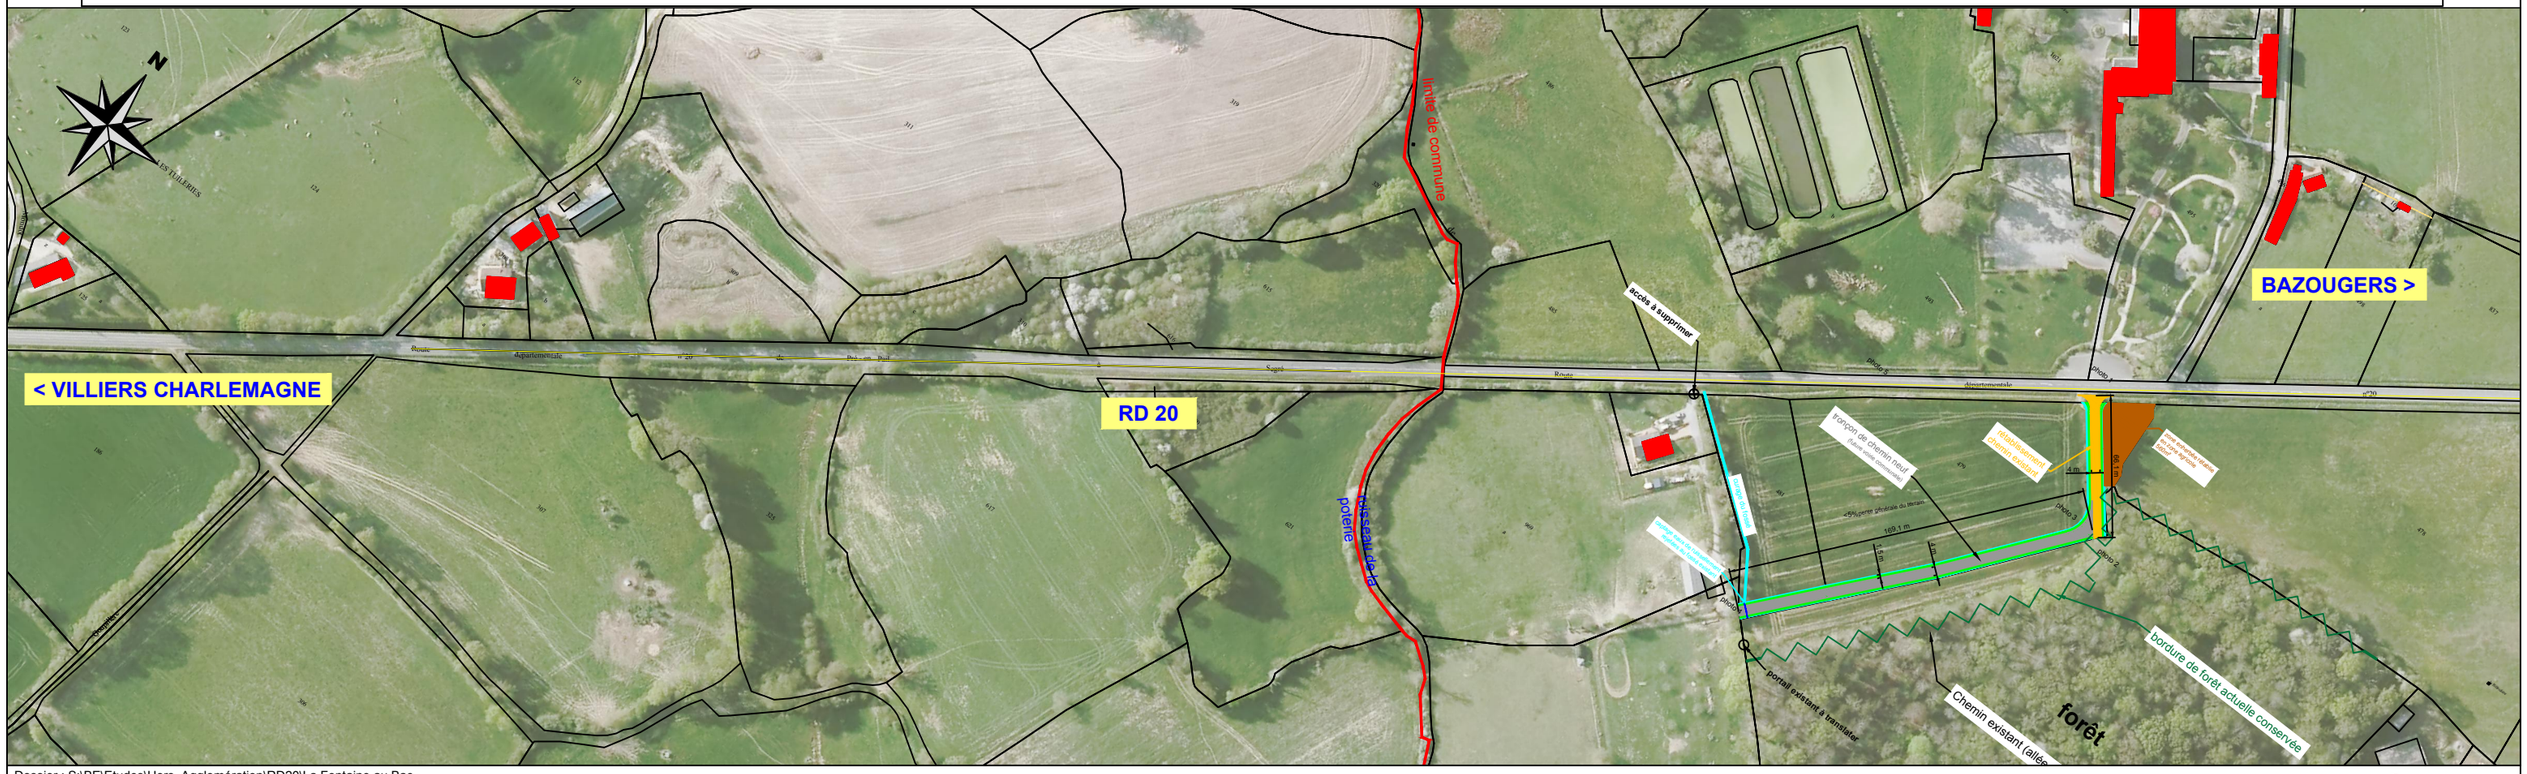

Dossier : S:\BE\Etudes\Hors_Agglomération\RD20\La Fontaine au Bac
Présentation : a3-masse-pl

LA MAYENNE
CONSEIL GÉNÉRAL
DIRECTION DES ROUTES
ET DES BÂTIMENTS
DIRECTION DES ROUTES