

LA MAYENNE
CONSEIL GÉNÉRAL

RD 101


Commune de Montfours
entre l'agglomération et le lieu-dit "La Loge"

MODIFICATION D'OUVRAGE HYDRAULIQUE

Demande d'examen au cas par cas préalable à la réalisation d'une étude d'impact

VUE EN PLAN

Echelle 1/500
6 décembre 2013

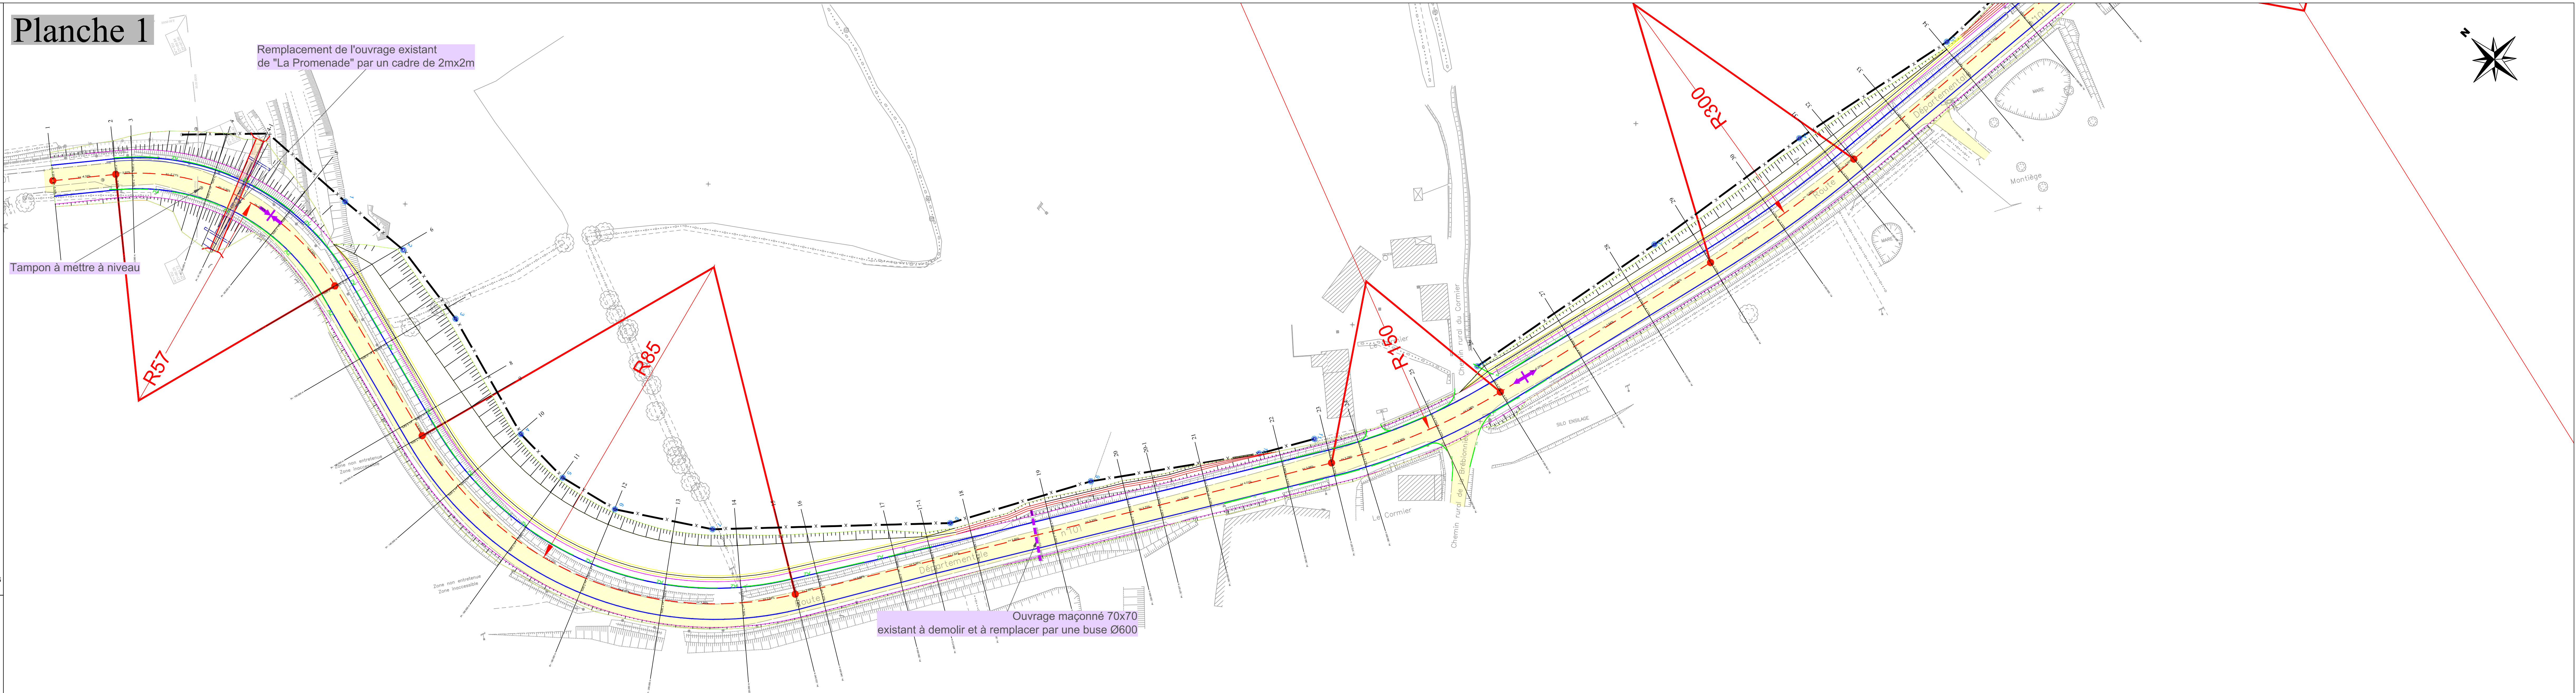

Légende :

- Chaussée existante
- Axe en plan
- Bord chaussée
- Bord Accotement
- Nouvelle emprise
- Borne
- Bordure A2
- Point haut chaussée
- Point bas chaussée

