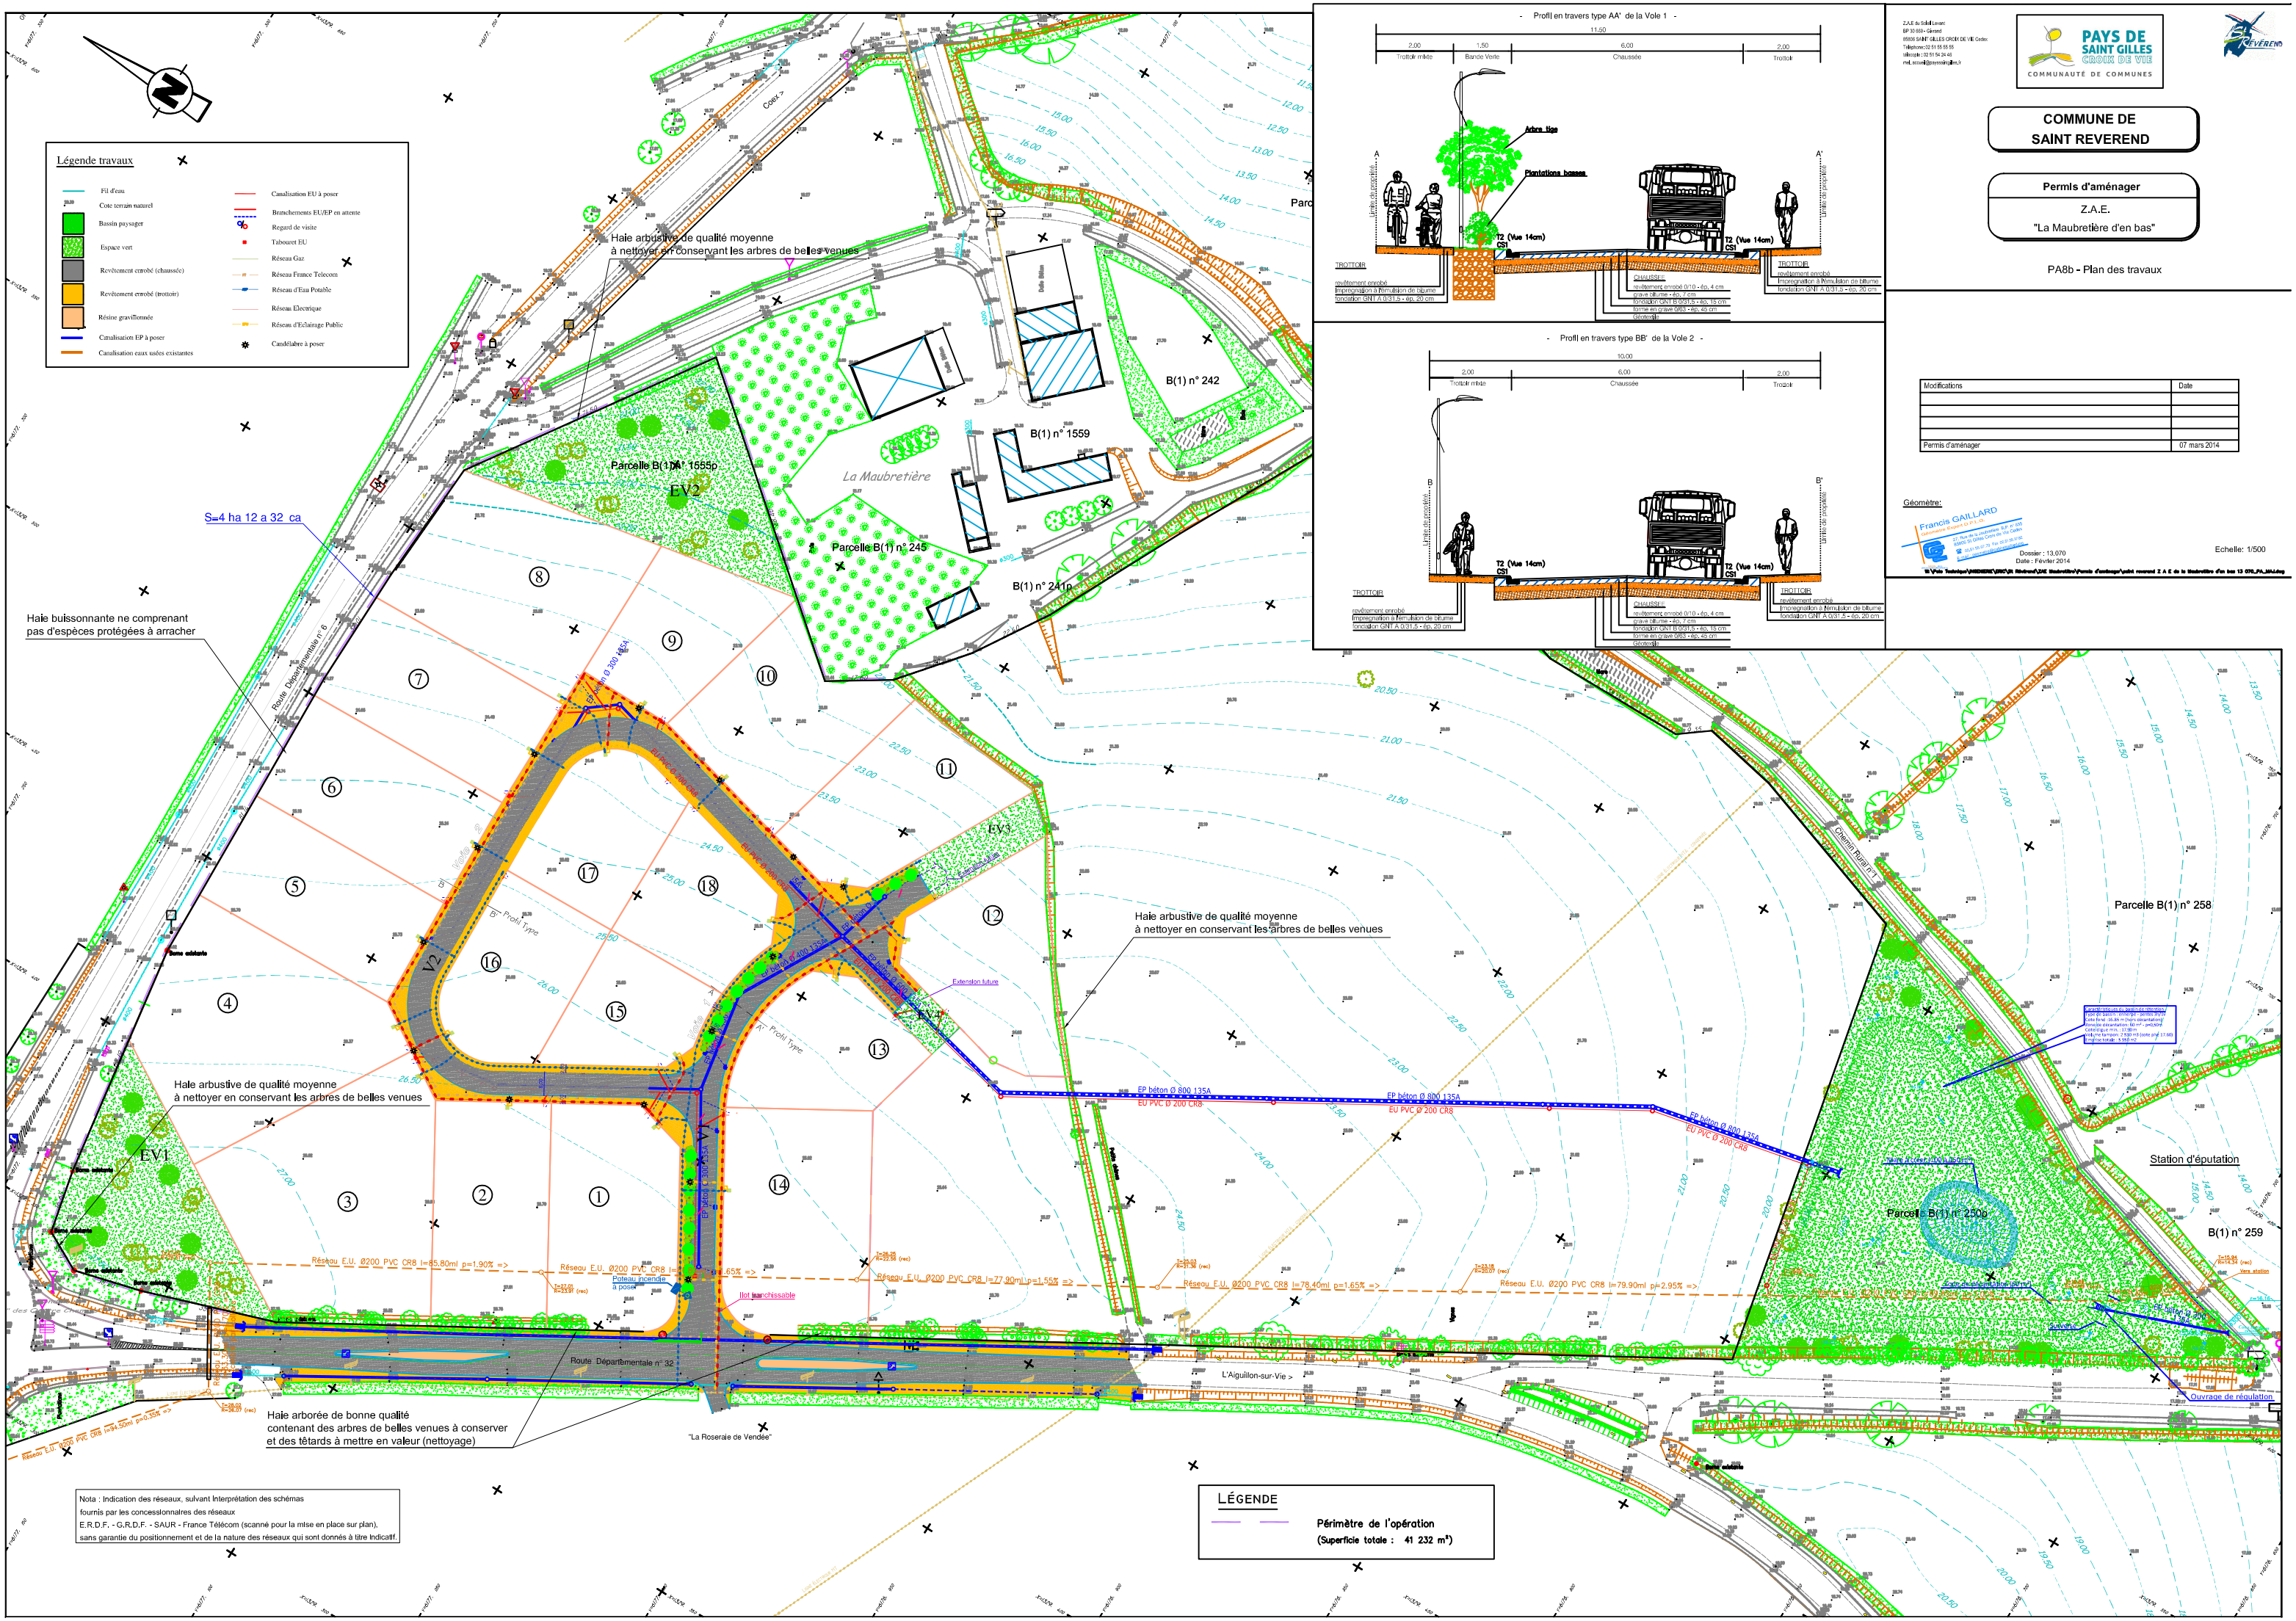

- Profil en travers type AA' de la Voie 1 -

- Profil en travers type BB' de la Voie 2 -

Z.A.E du Bâtiment
BP 30 059 - Gérard
85506 SAINT GILLES CROIX DE VIE Cedex
Téléphone : 02 51 55 55 55
télécopie : 02 51 54 24 46
mail_accueil@paysmonline.fr

PAYS DE SAINT GILLES CROIX DE VIE
COMMUNAUTÉ DE COMMUNES

SAINT REVÉREND

COMMUNE DE SAINT REVEREND

Permis d'aménager

Z.A.E.

"La Maubretière d'en bas"

PA8b - Plan des travaux

Modifications	Date
Permis d'aménager	07 mars 2014

Géomètre:

Francis GAILLARD
Géomètre Expert
12, Rue de la Mécanique - BP 30 059
85506 St Gilles Croix de Vie Cedex
Tél. 02 51 55 55 55 - Fax 02 51 54 24 46
Email : francis.gaillard@geometre-expert.fr

Dossier : 13.070
Date : Février 2014

Echelle: 1/500

W:\Voie Technique\AMENAGEMENT\SAINT REVEREND\ZAE Maubretière\Permis d'aménager\plan reverend 2 A E de la Maubretière d'en bas 13 070_PA_8bA.dwg