

Département : SARTHE

Commune : PARIGNE L'EVEQUE

Localisation : Route de l'Herpinière

Lotissement "LES GENETS"

Maître d'ouvrage

FONCIER AMENAGEMENT

8 bd Marie et Alexandre Oyon

72 100 LE MANS

T:06.32.99.25.32



Maître d'oeuvre

Géomètre

Bureau d'études VRD



Aménagement Ingénierie Réalisation
Géomètres-Experts-Fonciers

74 avenue du Général de Gaulle - 72000 LE MANS
Tél. 02 43 81 47 28 / Fax. 02 43 81 70 54 / lemans@airegeo.fr

PLAN TOPO- GRAPHIQUE ET PHOTOGRAPHIES

Annexe 3

Dossier : LM.495.2013_132031

Date : Avril 2014

Fichier: LM.495.2013_132031_PA_INDA.dwg

Modifié le :

Objet :

PARIGNE L'EVEQUE

Route de l'Herpinière



PLAN TOPOGRAPHIQUE LOCALISATION DES PRISES DE VUE

Echelle: 1/750

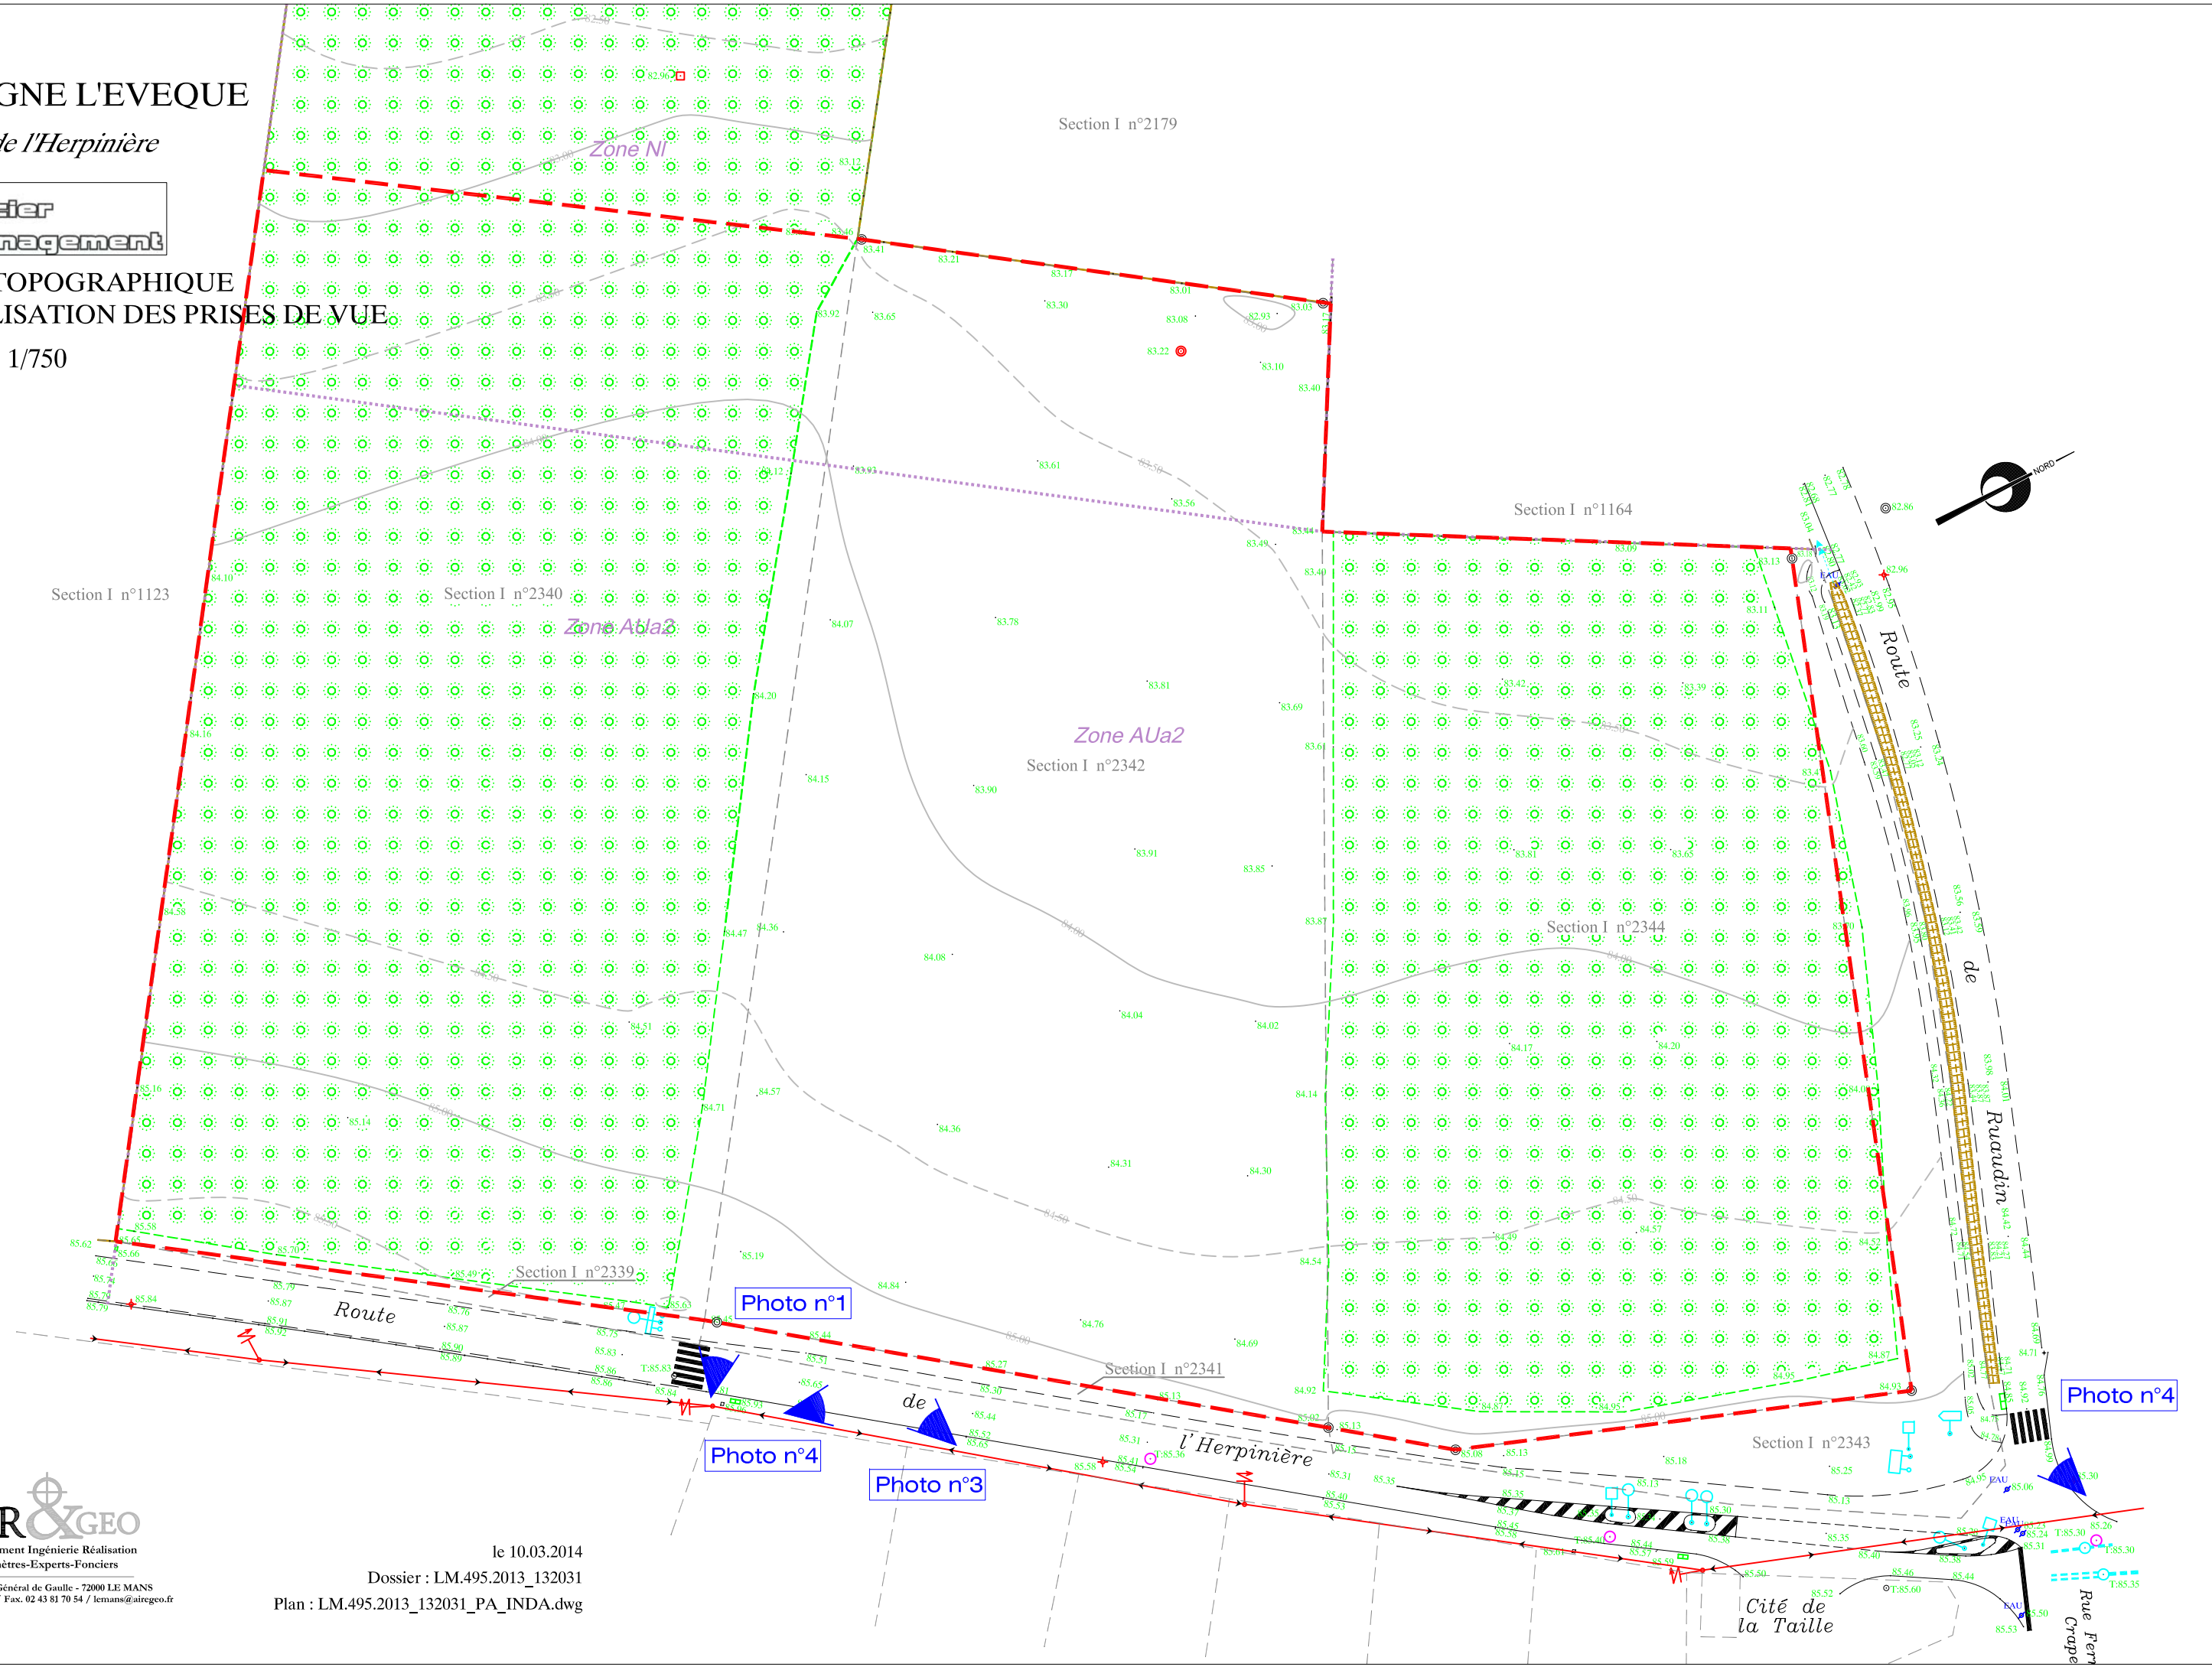


Photo n°1



Photo n°2



Photo n°4



Photo n°3

