

Q:\BEI\ETUDES-BEI\1-OPERATIONS-CG72\2013-01-RD314-YVRE-LEVEQUE-GIR\15-PRO\rd314-glr-yvre-etude

Giratoire RD 314 / RD 91A

Yvré-l'Evêque

Demande d'examen cas par cas - Annexe 3 - Photographies

Date	Echelle	Technicien
20/08/2014	1/1250 (A4)	

Dessinateur
Nicolas MOREAU

D.G.A. Infrastructures - Direction des routes - S.I.R. - B.E.I.



Demande d'examen cas par cas - Annexe 3 - Photographies

Ouest 1




Ouest 2



Annexe 3 – Photographies

Est 1

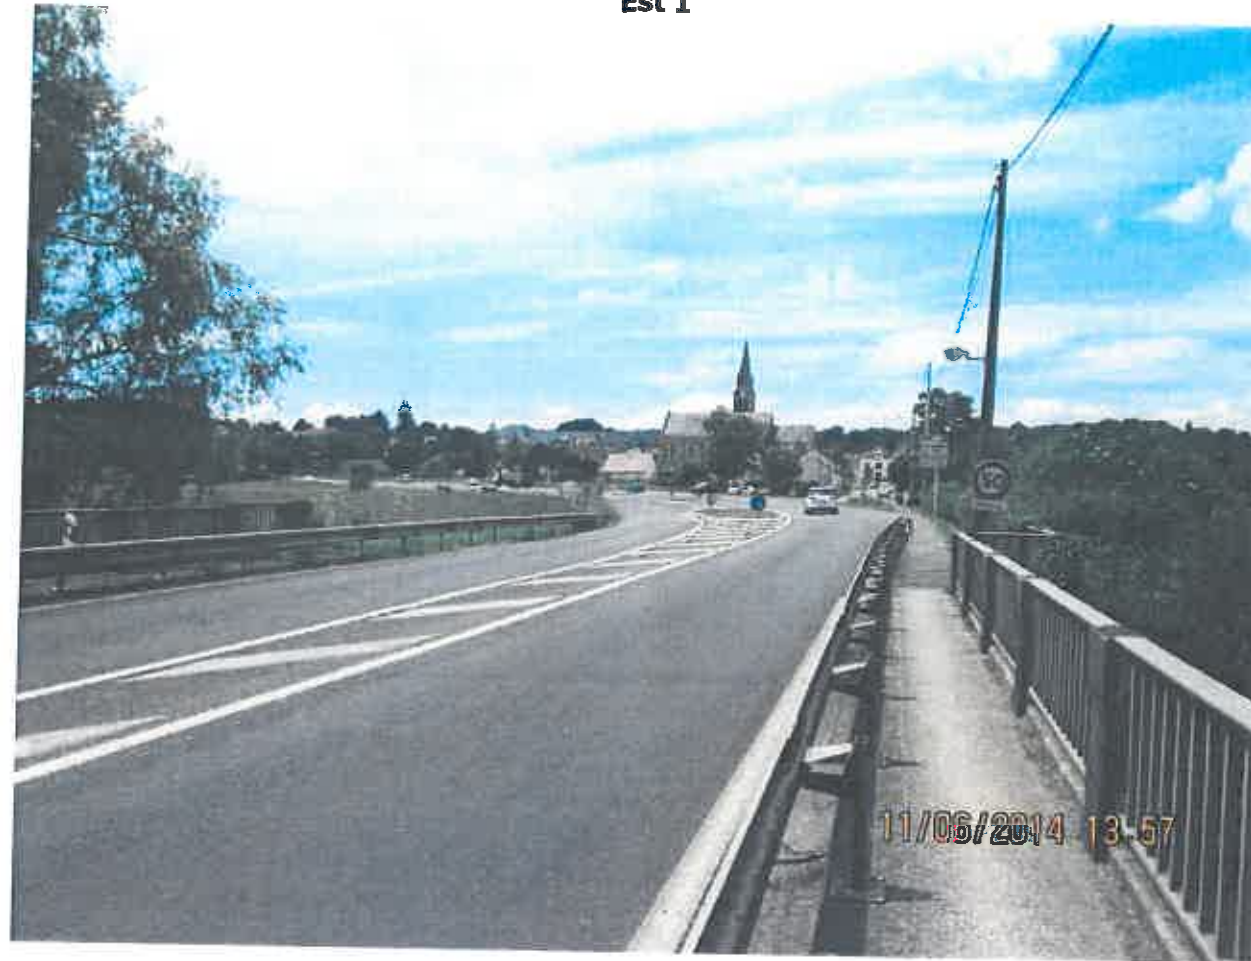

Est 2



Annexe 3 – Photographies

Nord 1



Nord 2





Q:\BEI\ETUDES-BEI\1-OPERATIONS-CG72\2013-01-RD314-YVRE-LEVEQUE-GIR\15-PRO\rd314-gir-yvre-etude

Giratoire RD 314 / RD 91A

Yvré l'Évêque

Demande d'examen cas par cas - Annexe 4 - Plan projet

Date 20/08/2014 Echelle 1/1000 (A3)

Technicien

Dessinateur
Nicolas MOREAU

D.G.A. Infrastructures - Direction des routes - S.I.R. - B.E.I.





Q:\BE\ETUDES-BE\1-OPERATIONS-CG72\2013-01-RD314-YVRE-LEVEQUE-GIR\15-PRO\rd314-gb-yvrn-etude

Giratoire RD 314 / RD 91A

Yvré l'Évêque

Demande d'examen au cas par cas - Annexe 5 - Abords du projet

Date	Echelle	Technicien
20/08/2014	1/2000 (A3)	

Dessinateur
Nicolas MOREAU

D.G.A. Infrastructures - Direction des routes - S.I.R. - B.E.I.



Cartographie et recensement des zones humides probables et plans d'eau de la Sarthe réalisés par photo-interprétation de la BDORTHO 2006

- Plan d'eau
- Zones anthropisées, bassins techniques, zones drainées
- Peupleraie
- Prairie humide
- Mégaphorbiaie
- Bois en continuité de plusieurs ZH

DIREN PAYS DE LA LOIRE, MARS 2006



Q:\DEI\ETUDES-BEI\1-OPERATIONS-CG72\2013-01-RD314-YVRE-LEVEQUE-GIR\15-PRO\rd314-gb-yvre-etude

Giraltoire RD 314 / RD 91A

Yvré l'Évêque


Date: 20/08/2014 Echelle: 1/1500 Technicien:

Demande d'examen au cas par cas - Annexe 6 - Zones humides

Dessinateur: Nicolas MOREAU

D.G.A. Infrastructures - Direction des routes - S.I.R. - B.E.I.



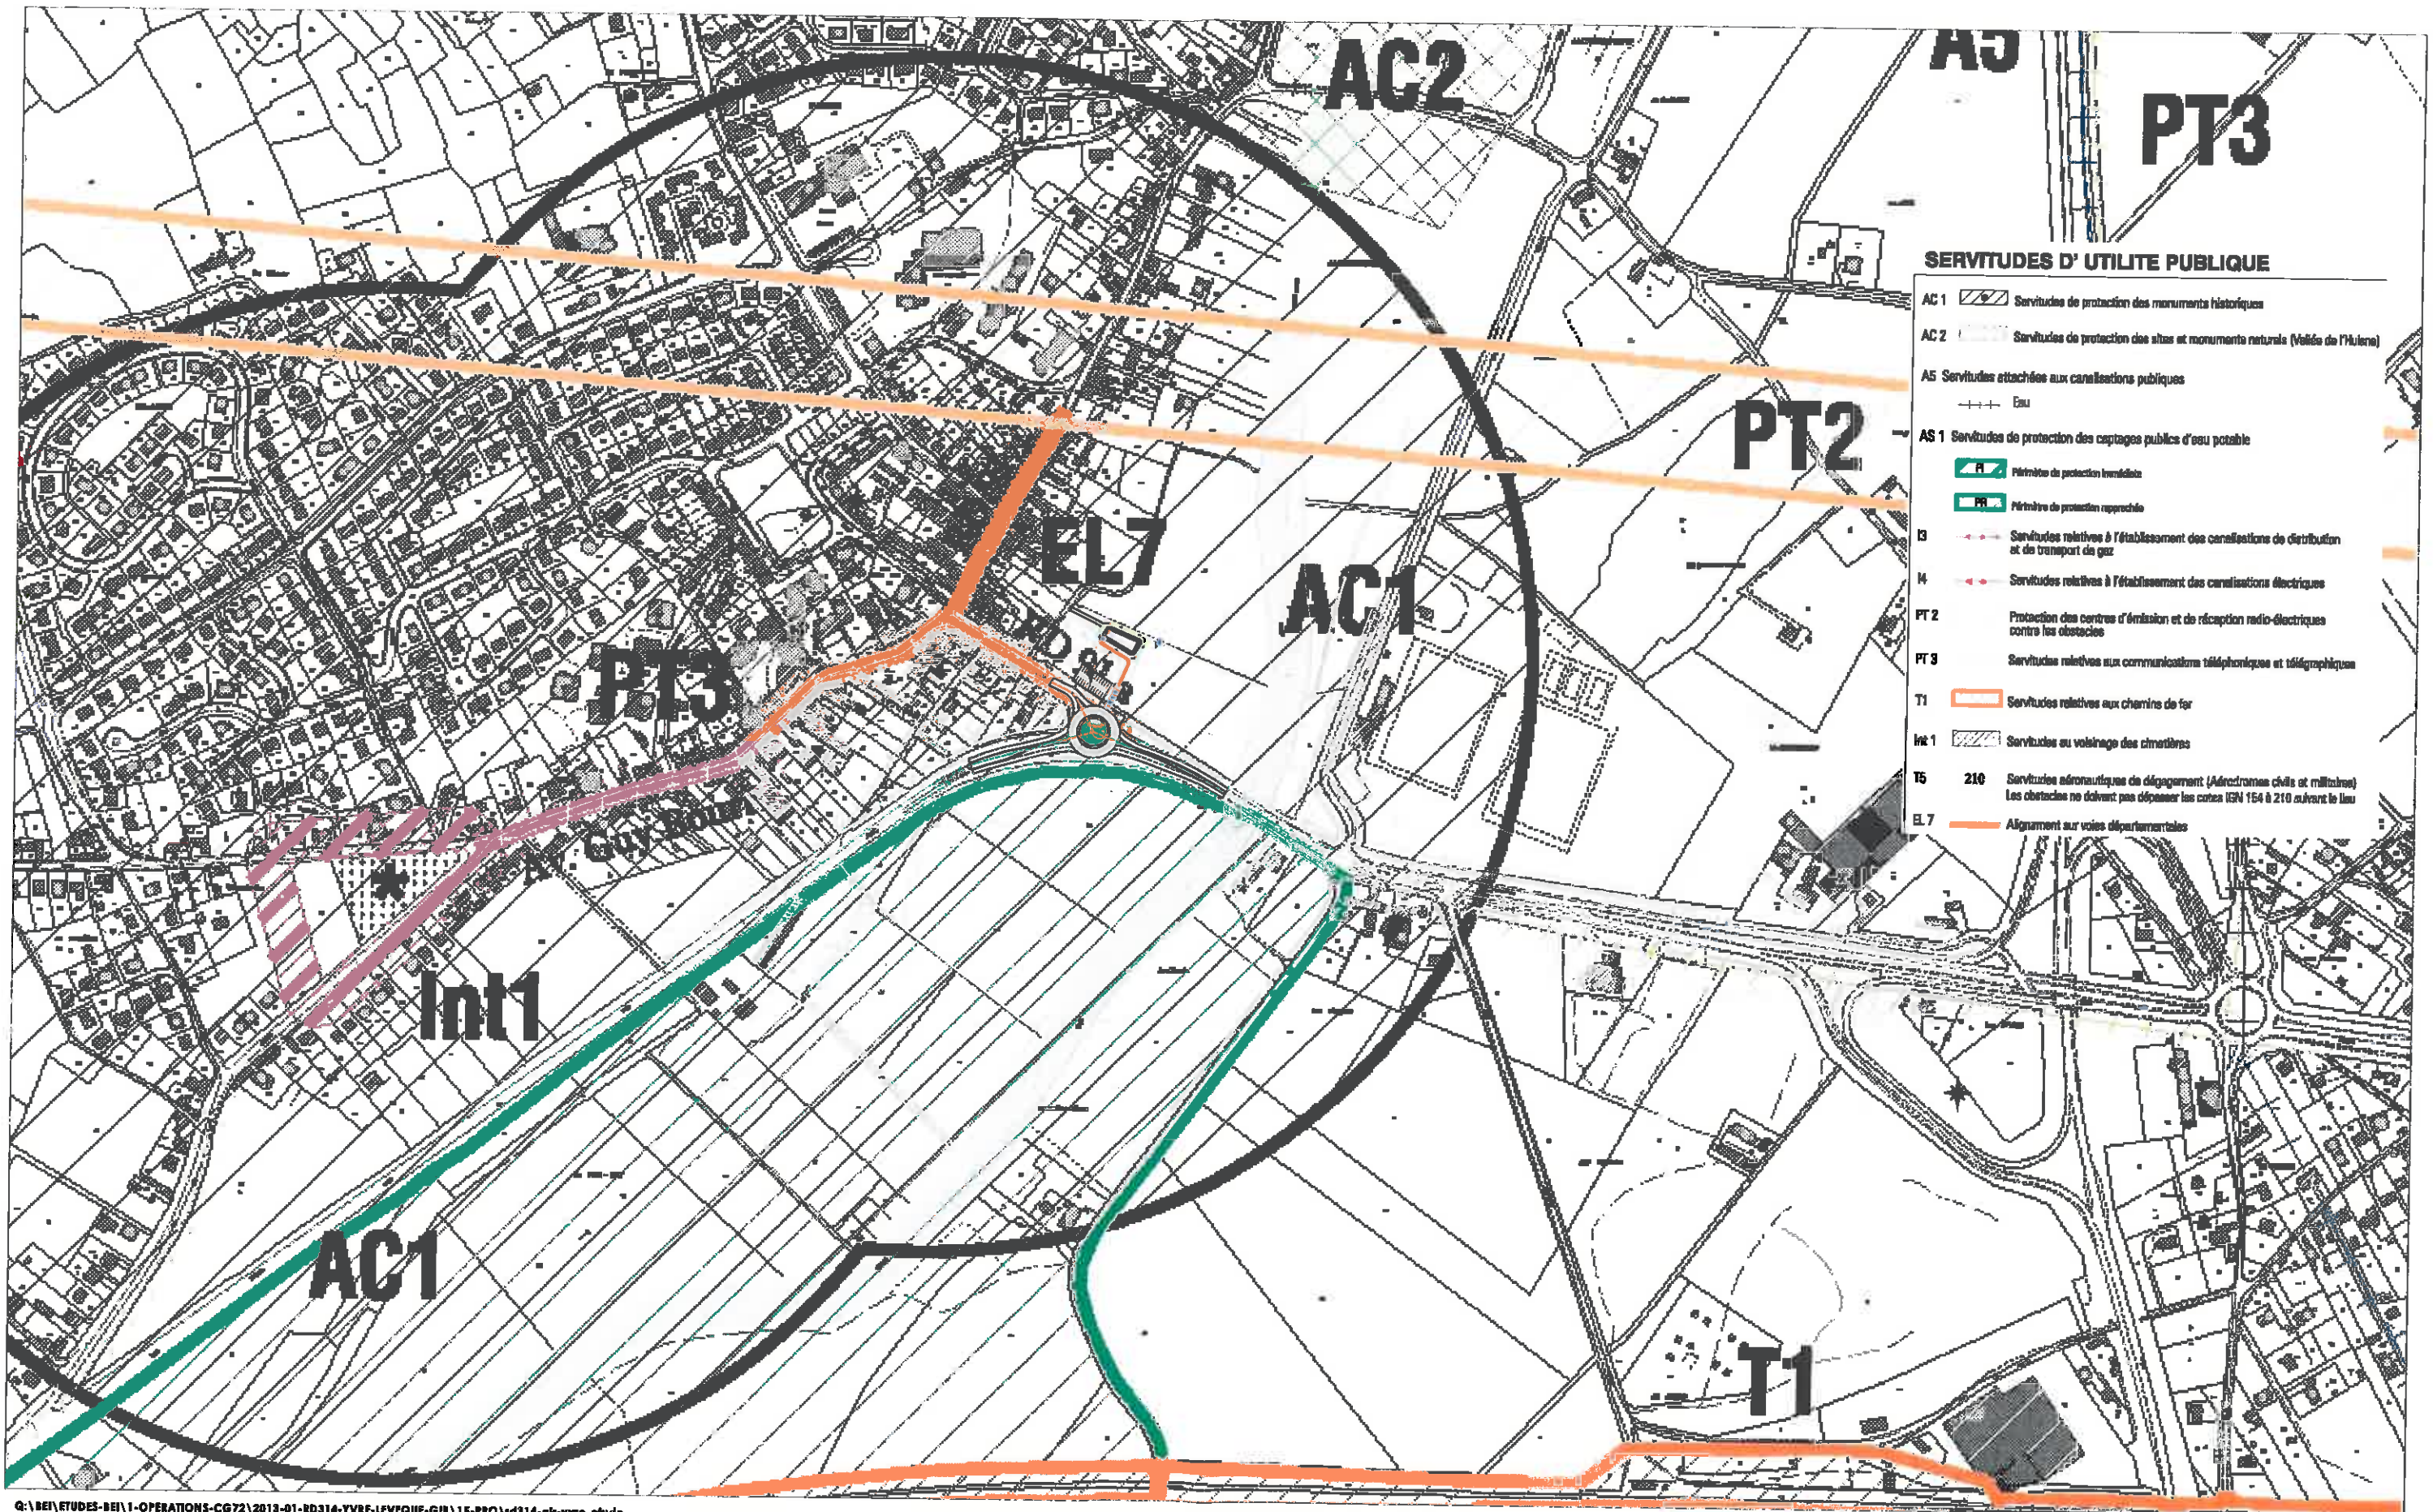

- SERVITUDES D'UTILITE PUBLIQUE**
- AC 1 Servitudes de protection des monuments historiques
 - AC 2 Servitudes de protection des sites et monuments naturels (Vallée de l'Ille)
 - A5 Servitudes attachées aux canalisations publiques
 - Eau
 - AS 1 Servitudes de protection des captages publics d'eau potable
 - Périmètre de protection immédiate
 - Périmètre de protection rapprochée
 - B Servitudes relatives à l'établissement des canalisations de distribution et de transport de gaz
 - H Servitudes relatives à l'établissement des canalisations électriques
 - PT 2 Protection des centres d'émission et de réception radio-électriques contre les obstacles
 - PT 3 Servitudes relatives aux communications téléphoniques et télégraphiques
 - T1 Servitudes relatives aux chemins de fer
 - Int 1 Servitudes au voisinage des cimetières
 - T5 210 Servitudes aéronautiques de dégagement (Aérodromes civils et militaires)
Les obstacles ne doivent pas dépasser les cotes IGN 154 à 210 suivant le lieu
 - EL 7 Alignement sur voies départementales

Q:\BEI\ETUDES-BEI\1-OPERATIONS-CG72\2013-01-RD314-YVRE-LEVEQUE-GIN\15-PRO\vd314-glr-yvre-ohudo

Gratole RD 314 / RD 91A			Demande d'examen au cas par cas - Annexe 8 - Servitudes		
Yvré l'Évêque			Destinataire		
Date	Echelle	Technicien	Nicolas MOREAU		
20/08/2014	1/15000				
D.G.A. Infrastructures - Direction des routes - S.I.R. - B.E.I.					

