

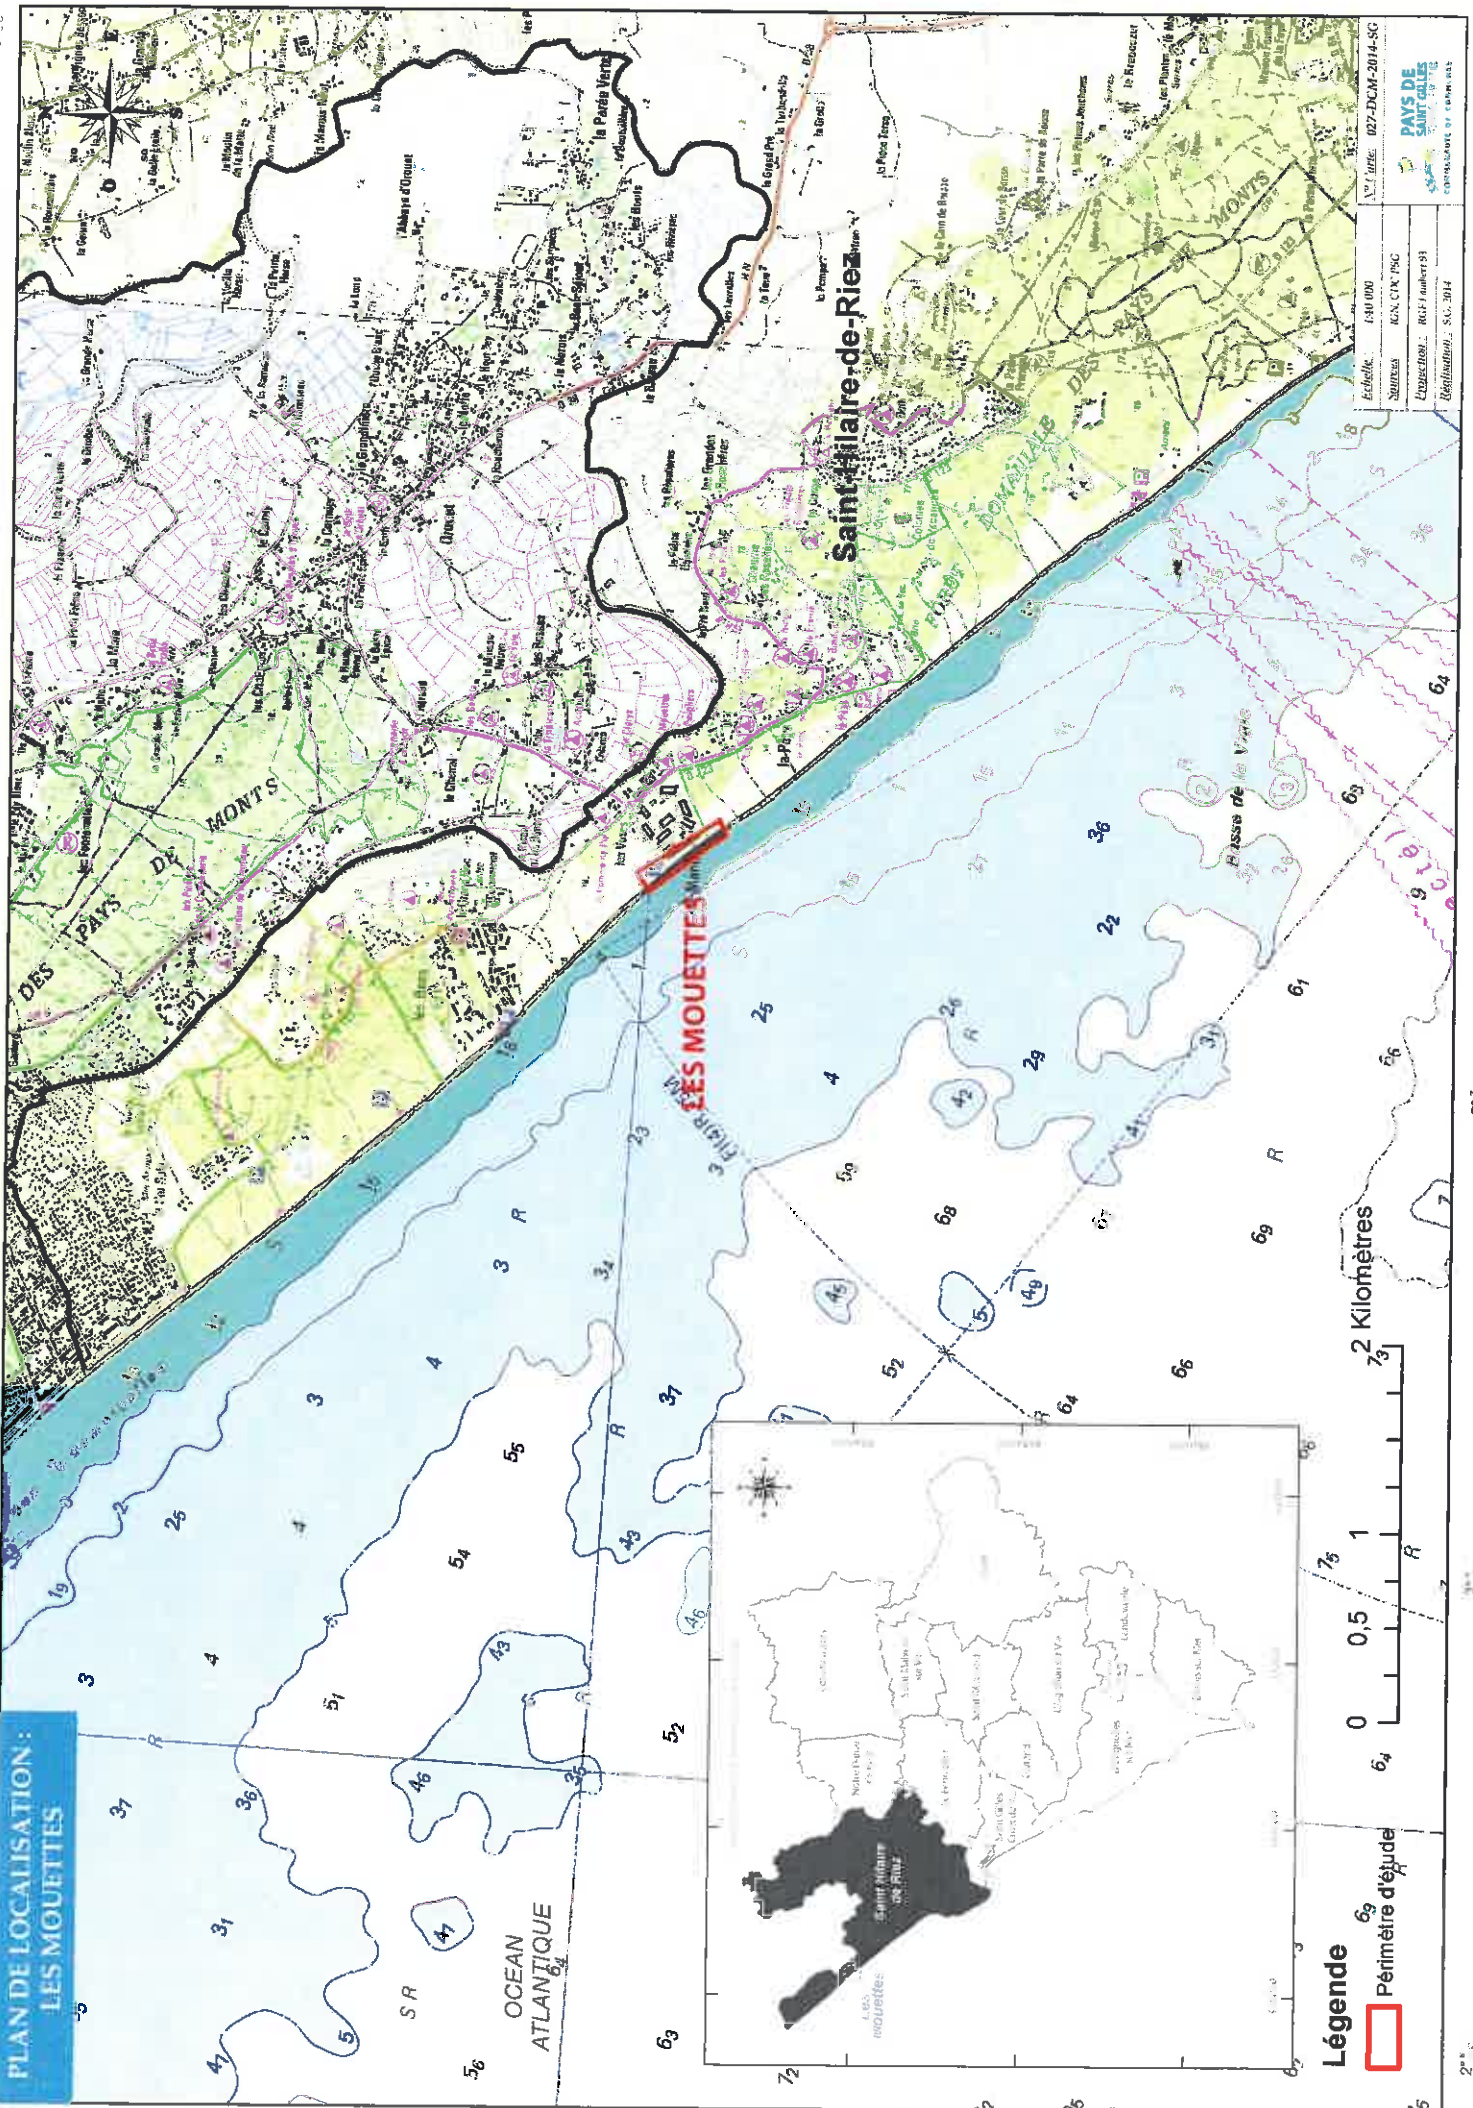


**PLAN DE LOCALISATION :
LES MOUETTES**

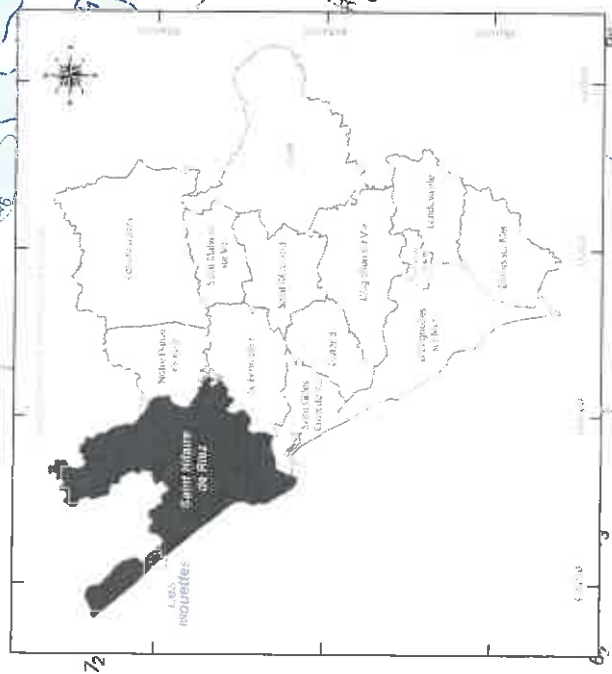

2° 0' 2° 15' 2° 30' 2° 45' 2° 0' 2° 15' 2° 30' 2° 45' 46° 46° 46° 46°

Légende
 Périmètre d'étude

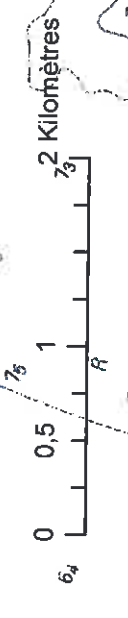










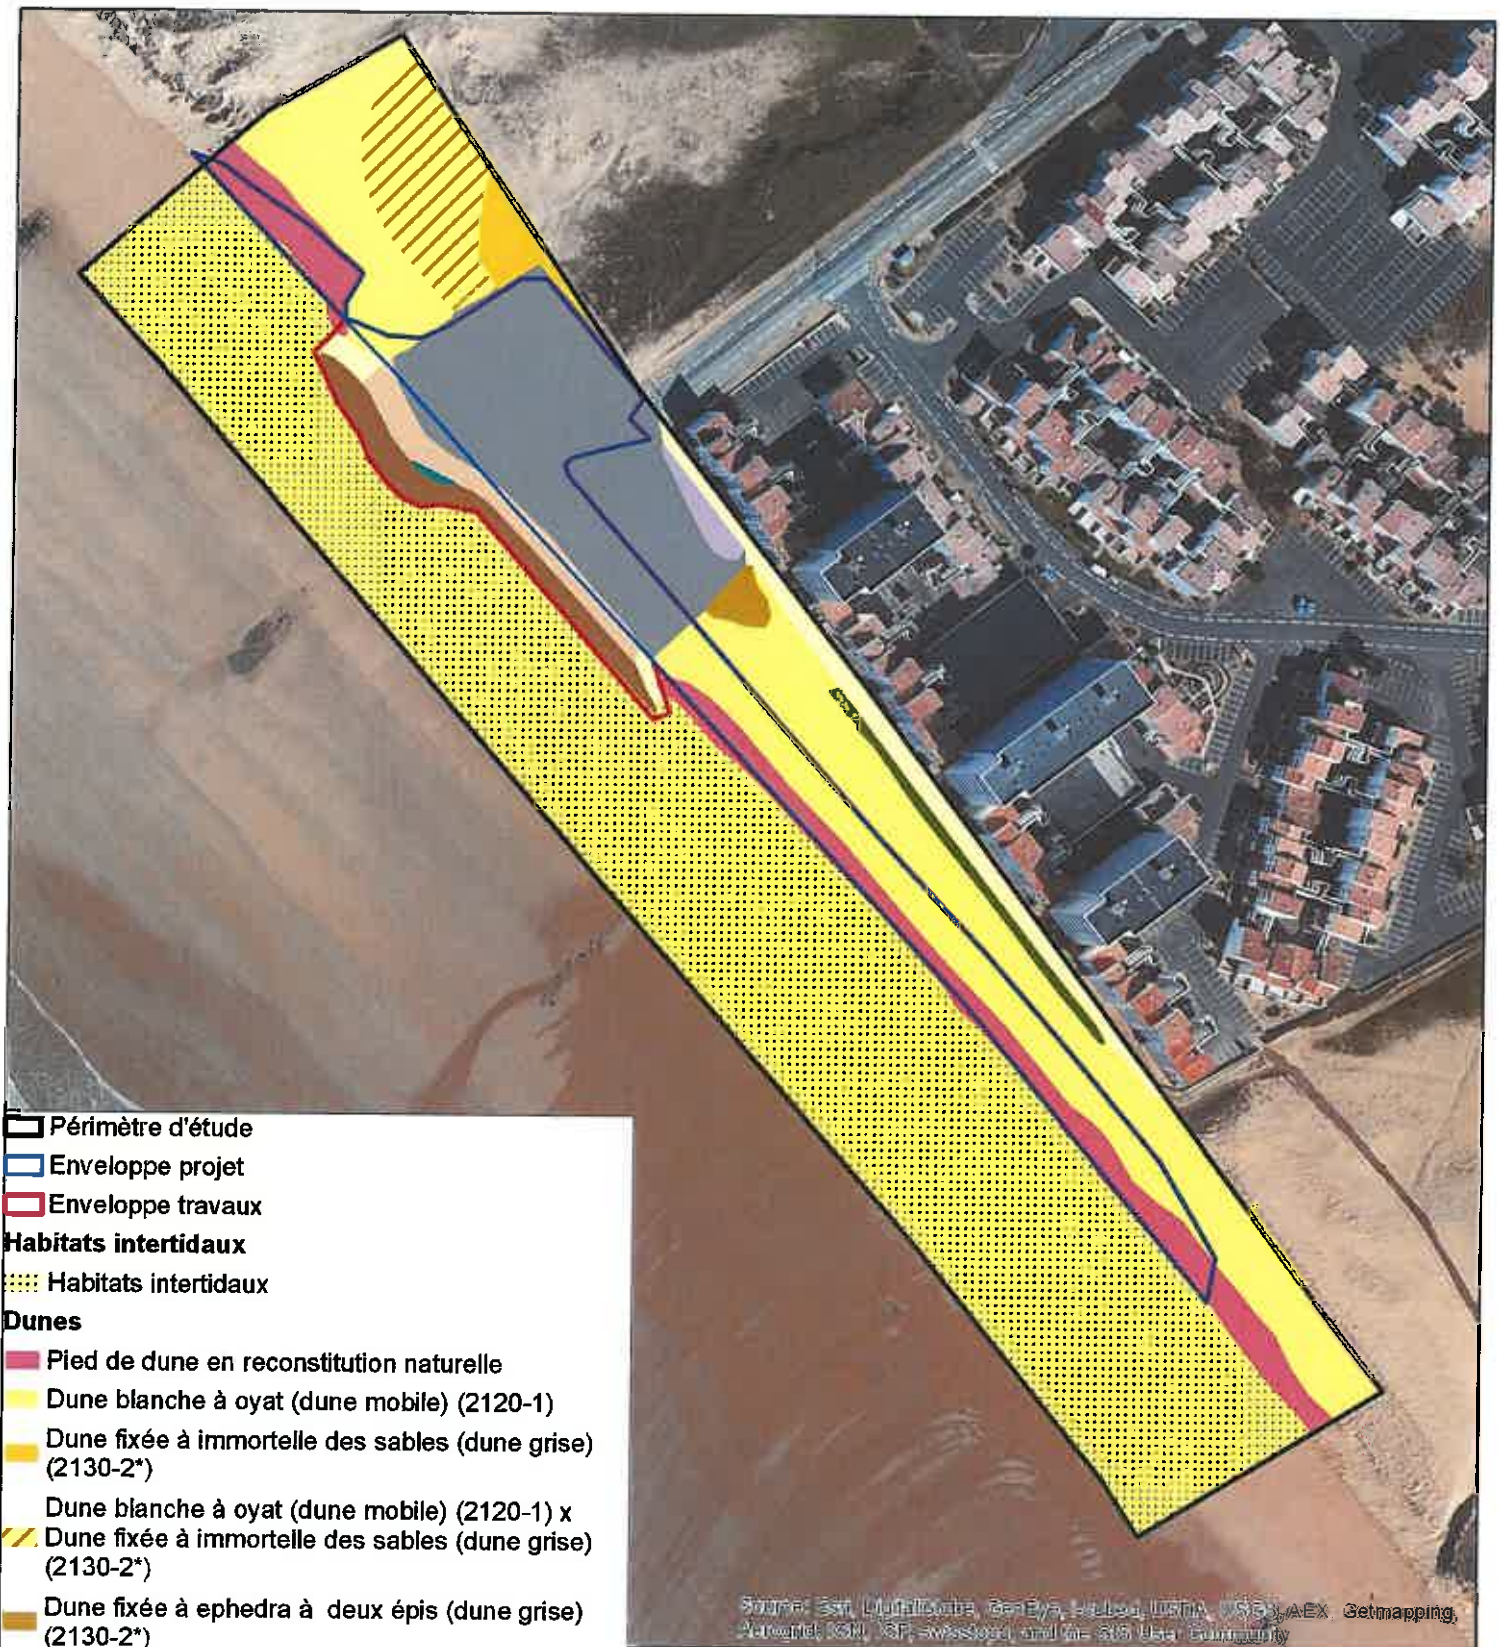








Échelle: 1:50 000
 SAUTERRE IGN, CNX, PNC
 L'UNION DÉPARTEMENTALE DES COMMUNES DE LA RÉGION DE SAINT-HILAIRE-DE-RIEZ
 Régulation: S.T.C. 2014

NOUVEAU 027-DCM-2014-SG
PAYS DE SAINT-HILAIRE-DE-RIEZ
 COMMUNAUTE DE COMMUNES

HABITATS NATURELS ET OCCUPATION DU SOL

Projet de confortement de la digue des Mouettes sur la commune de Saint-Hilaire-de-Riez






-  Périmètre d'étude
-  Enveloppe projet
-  Enveloppe travaux
- Habitats intertidaux**
-  Habitats intertidaux
- Dunes**
-  Pied de dune en reconstitution naturelle
-  Dune blanche à oyat (dune mobile) (2120-1)
-  Dune fixée à immortelle des sables (dune grise) (2130-2*)
-  Dune blanche à oyat (dune mobile) (2120-1) x
-  Dune fixée à immortelle des sables (dune grise) (2130-2*)
-  Dune fixée à ephedra à deux épis (dune grise) (2130-2*)
-  Dune fixée peu typique rudéralisée (2130-2* pot.)
- Divers**
-  Végétation halo-nitrophile sur remblais en contexte littoral
-  Pelouse anthropogène
-  Remblais
-  Chemins
-  Parkings
-  Enrochements

Source: Esri, DigitalGlobe, GeoEye, Earthstar (IGNA), USDA, AEX, Getmapping, Aermap, IGN, VNP, swisstopo, and the GIS User Community



0 25 50 m

Carte réalisée par TBM, 2013

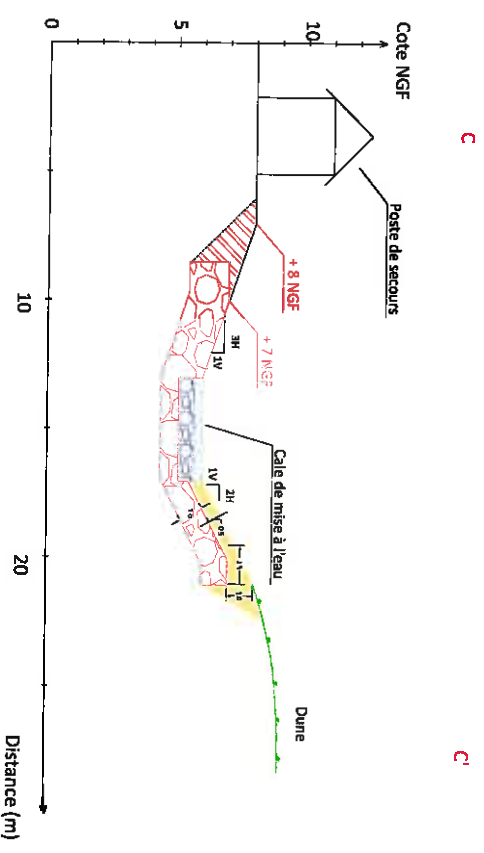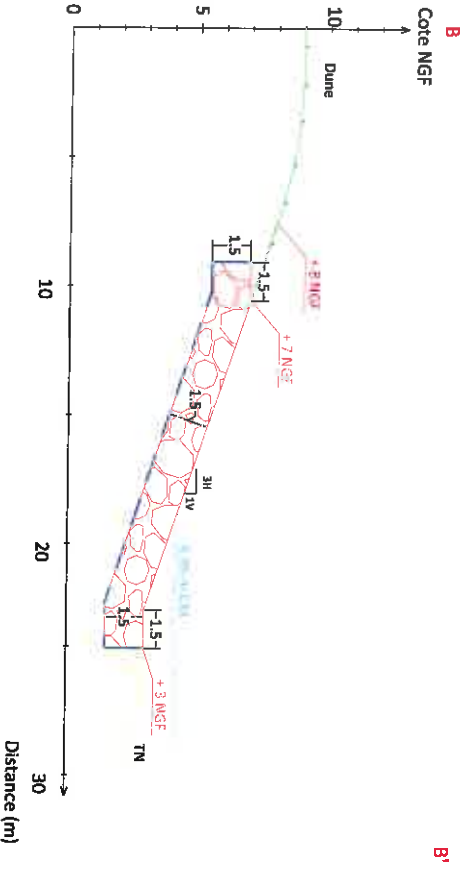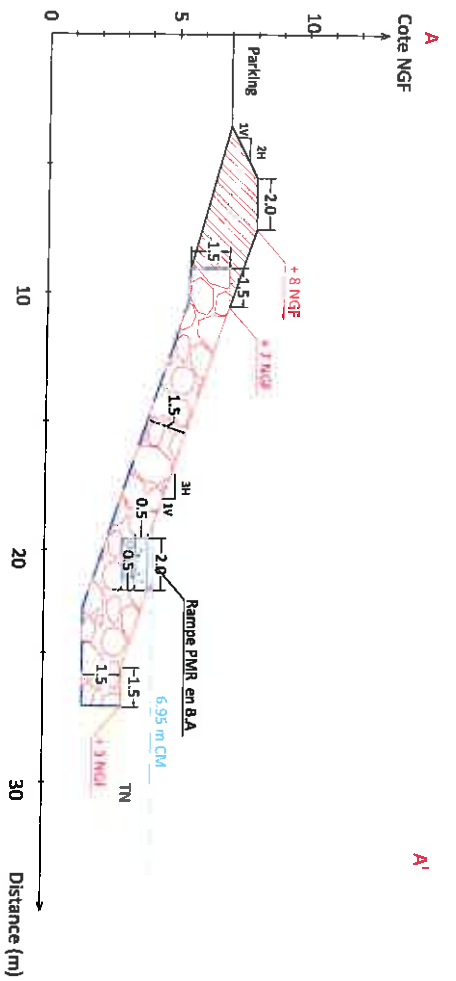

E	22/10/2014	Première émission	
Rev.	Date	Désignation: Plage des Maquettes - Coupes types - Solutions envisagées 1 bis (étendu au Sud)	
		Type de document : Format A3	Partie : 1/1
		Identification ANTFA : Projet N° : PDU B130007	Rapport N° : A.70.040/A
Titre: Mission d'étude et de maîtrise d'œuvre pour le confortement des ouvrages de défense contre la mer sur la commune de Saint-Hilaire de Riez			