


# Commune de Bouaye

## Aménagement d'un P + R

### PLAN EAUX PLUVIALES Schéma de principe


Etat : Permis d'Aménager  
Echelle : 1/200 Mars 2019

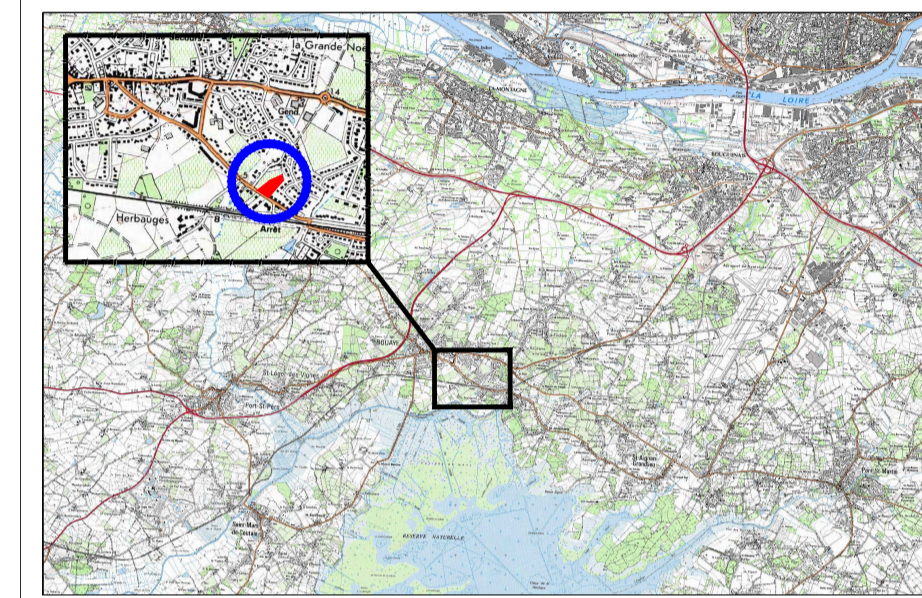

Code rivoli : Archivage : Responsable du service :  
 Directeur du pôle : Nom : M. PETITPAS  
 Nom : G. DAVIEAU Dessiné par :  
 Tél : 02.28.00.16.01 Tél : 02.28.00.16.34  
 Responsable du projet :  
 A. PIPAUD  
 Lucas.tranvouez@nantesmetropole.fr

Chemin d'accès :  
 MODIF ARCHITECTE PAYSAGISTE  
 ATELIER 360°  
 1, Moulin du Bois Rivault  
 44810 HERIC  
 Tél : 02.28.00.16.00  
 Fax : 02.28.00.16.49  
 www.atelier360.fr  
 Date : Mars 2019  
 Pôle Sud Ouest  
 Direction Générale Territoires et Proximité

- Périmètre de l'opération
- Zone de rétention Eaux Pluviales
- Talus planté
- Noues végétalisées
- Piquage direct de drain sur canalisation
- Regard EP Existant
- Regard EP à créer
- Regard à grille 40x40 à créer
- Regard 40x40 trappe fonte
- Regard borgne
- Caractéristiques ouvrage à créer
- Caractéristiques ouvrage existant
- Réseau EP Cadre 175x75 à créer
- Réseau EP Ø150 Fonte à créer
- Réseau EP Ø300 à créer
- Réseau EP Ø400 à créer
- Réseau EP Ø500 à créer
- Réseau EP Drains Ø150 à créer
- Caractéristiques réseaux EP à créer
- Écoulement EP gravitaire en canalisation
- Écoulement EP en surface libre
- Nivellement existant
- Nivellement projet
- Pente 3%

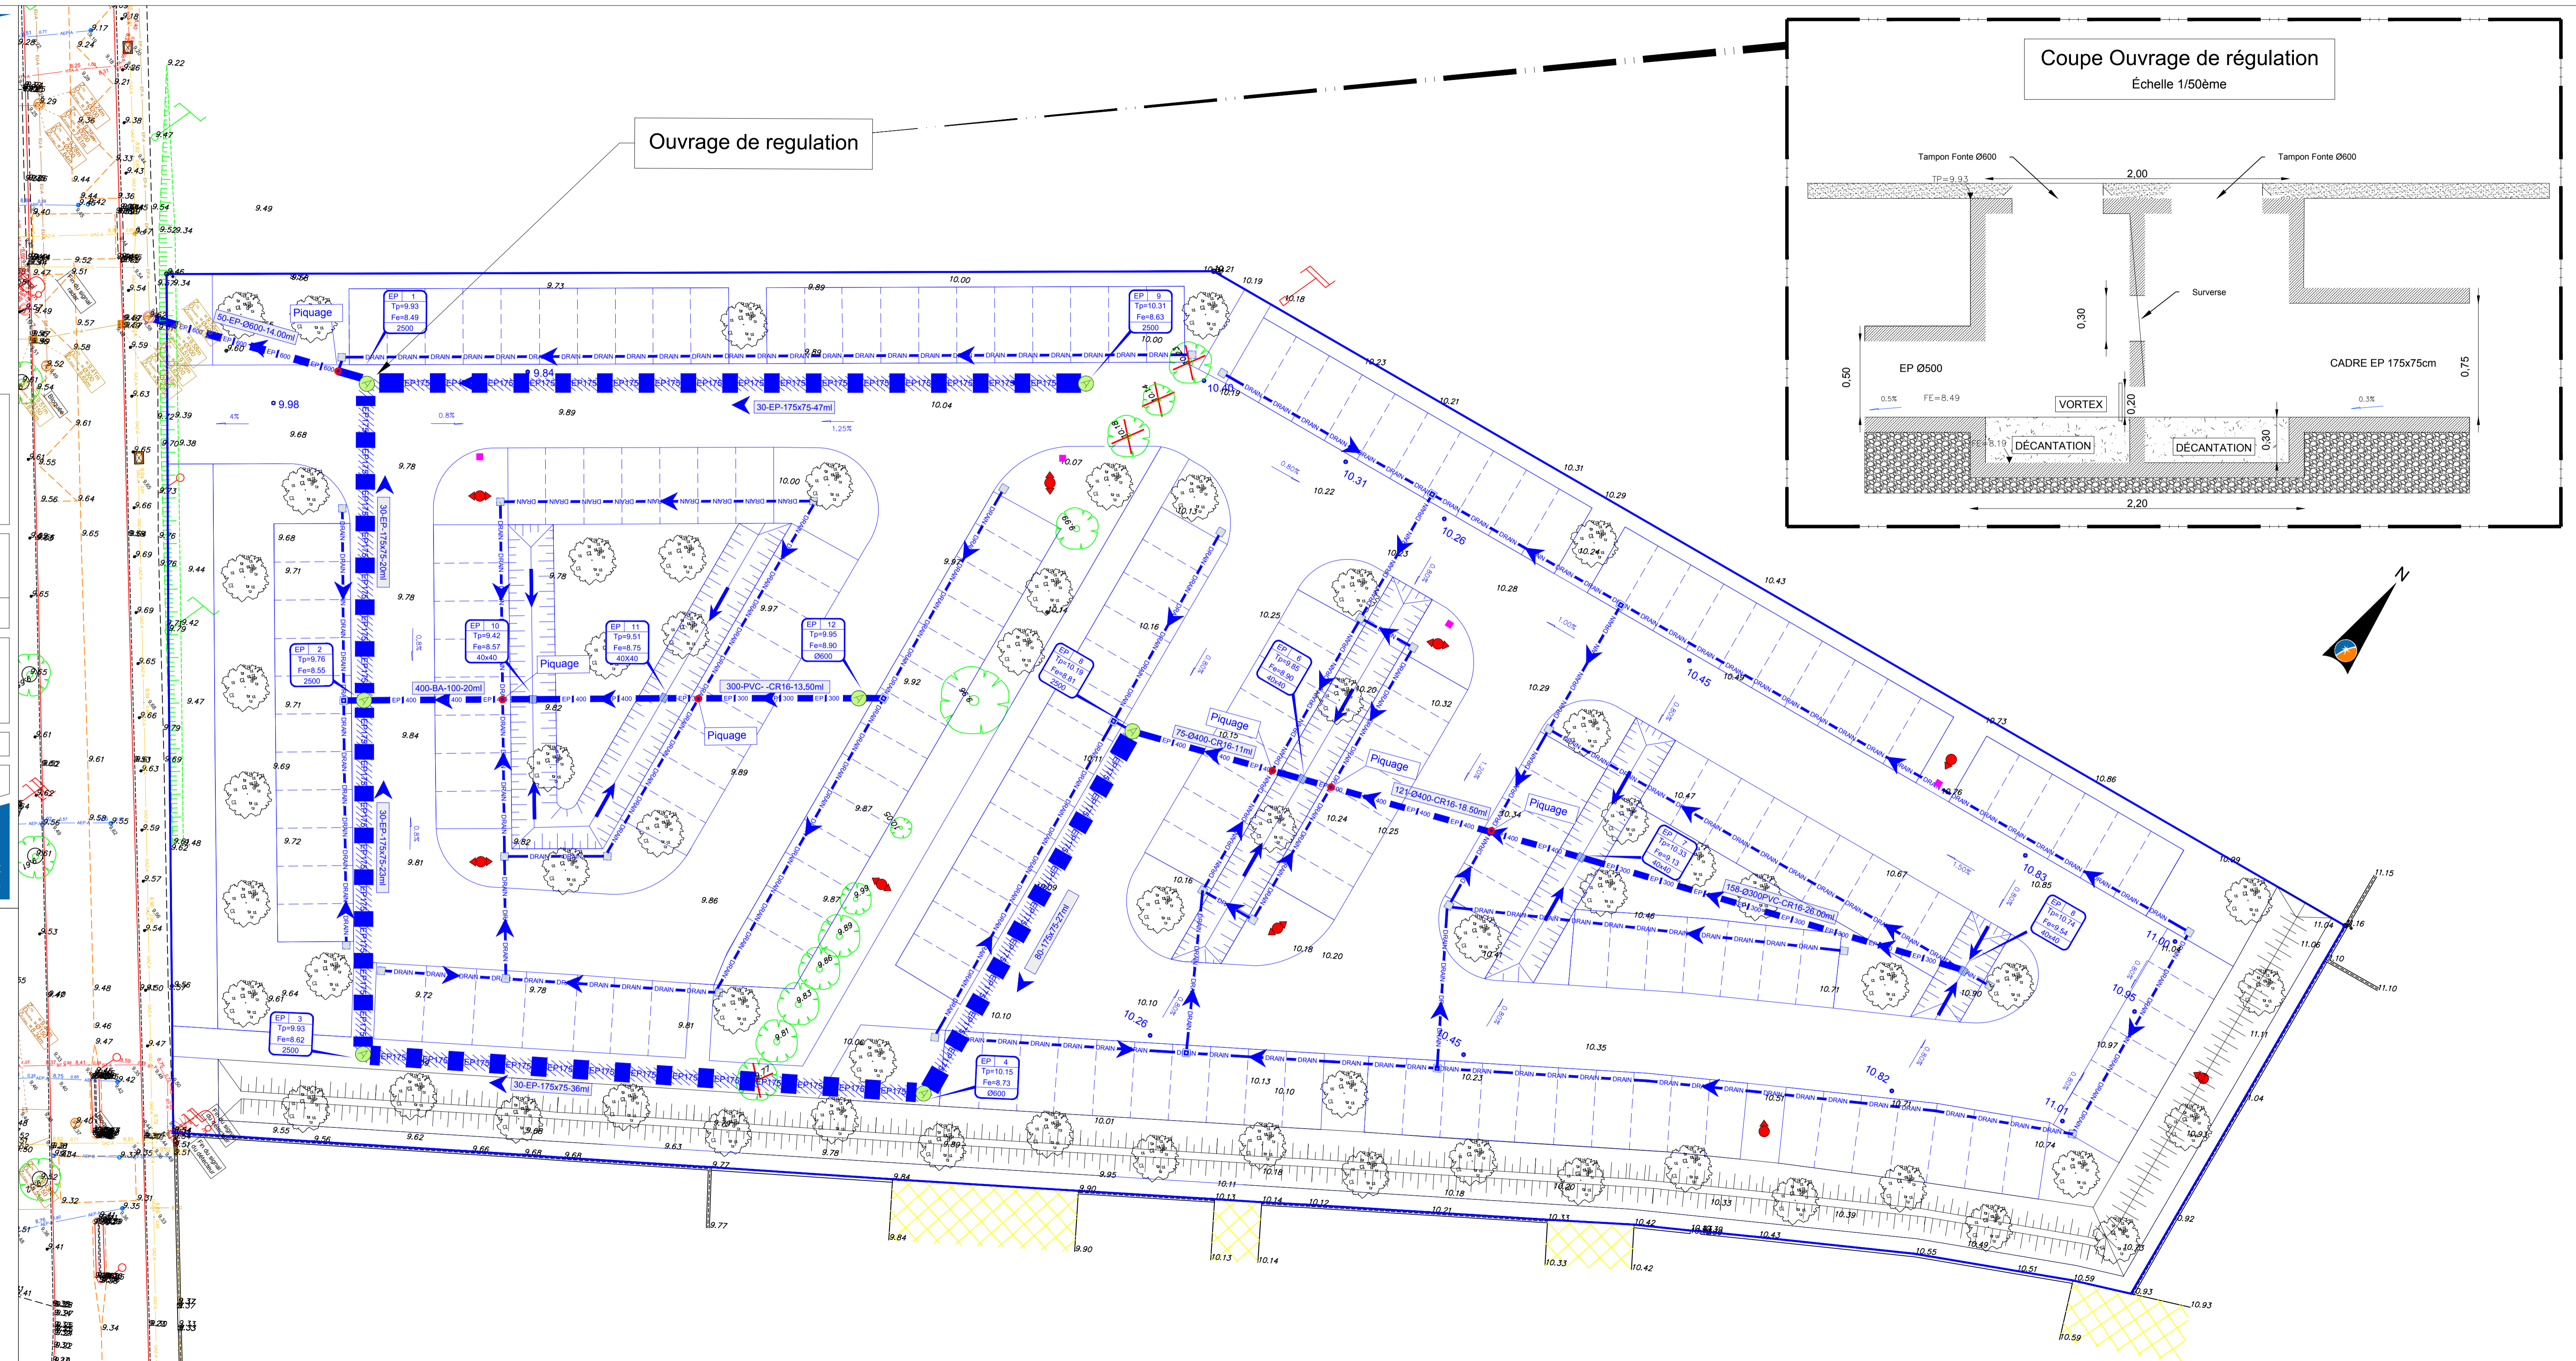

Ouvrage de regulation

