

LE DOMAINE DE LA SOIVRE
PA 8.2 - PLAN D'ASSAINISSEMENT EU-EP
PA 01 SUD

LA ROCHE-SUR-YON (85)

PHASE : PA ÉCHELLE : 1/500 DATE : DÉCEMBRE 2018

MAITRE D'OUVRAGE



SIPO PHILAM
 1, avenue du Commandant Belmont
 85180 Château d'Olonne
 TEL : 02 51 21 09 83

MAITRE D'OEUVRE de conception




MILLE ARCHITECTES
 7 quai de Versailles
 44000 NANTES
 TEL : 02 85 29 09 24



COTÉ PAYSAGE
 20 rue de Lattre de Tassigny
 85150 LA MOTHE ACHARD
 TEL : 02 51 94 74 98



GÉOUEST
 126 rue J.Y Cousteau
 85009 LA ROCHE SUR YON
 TEL : 02 51 37 27 30

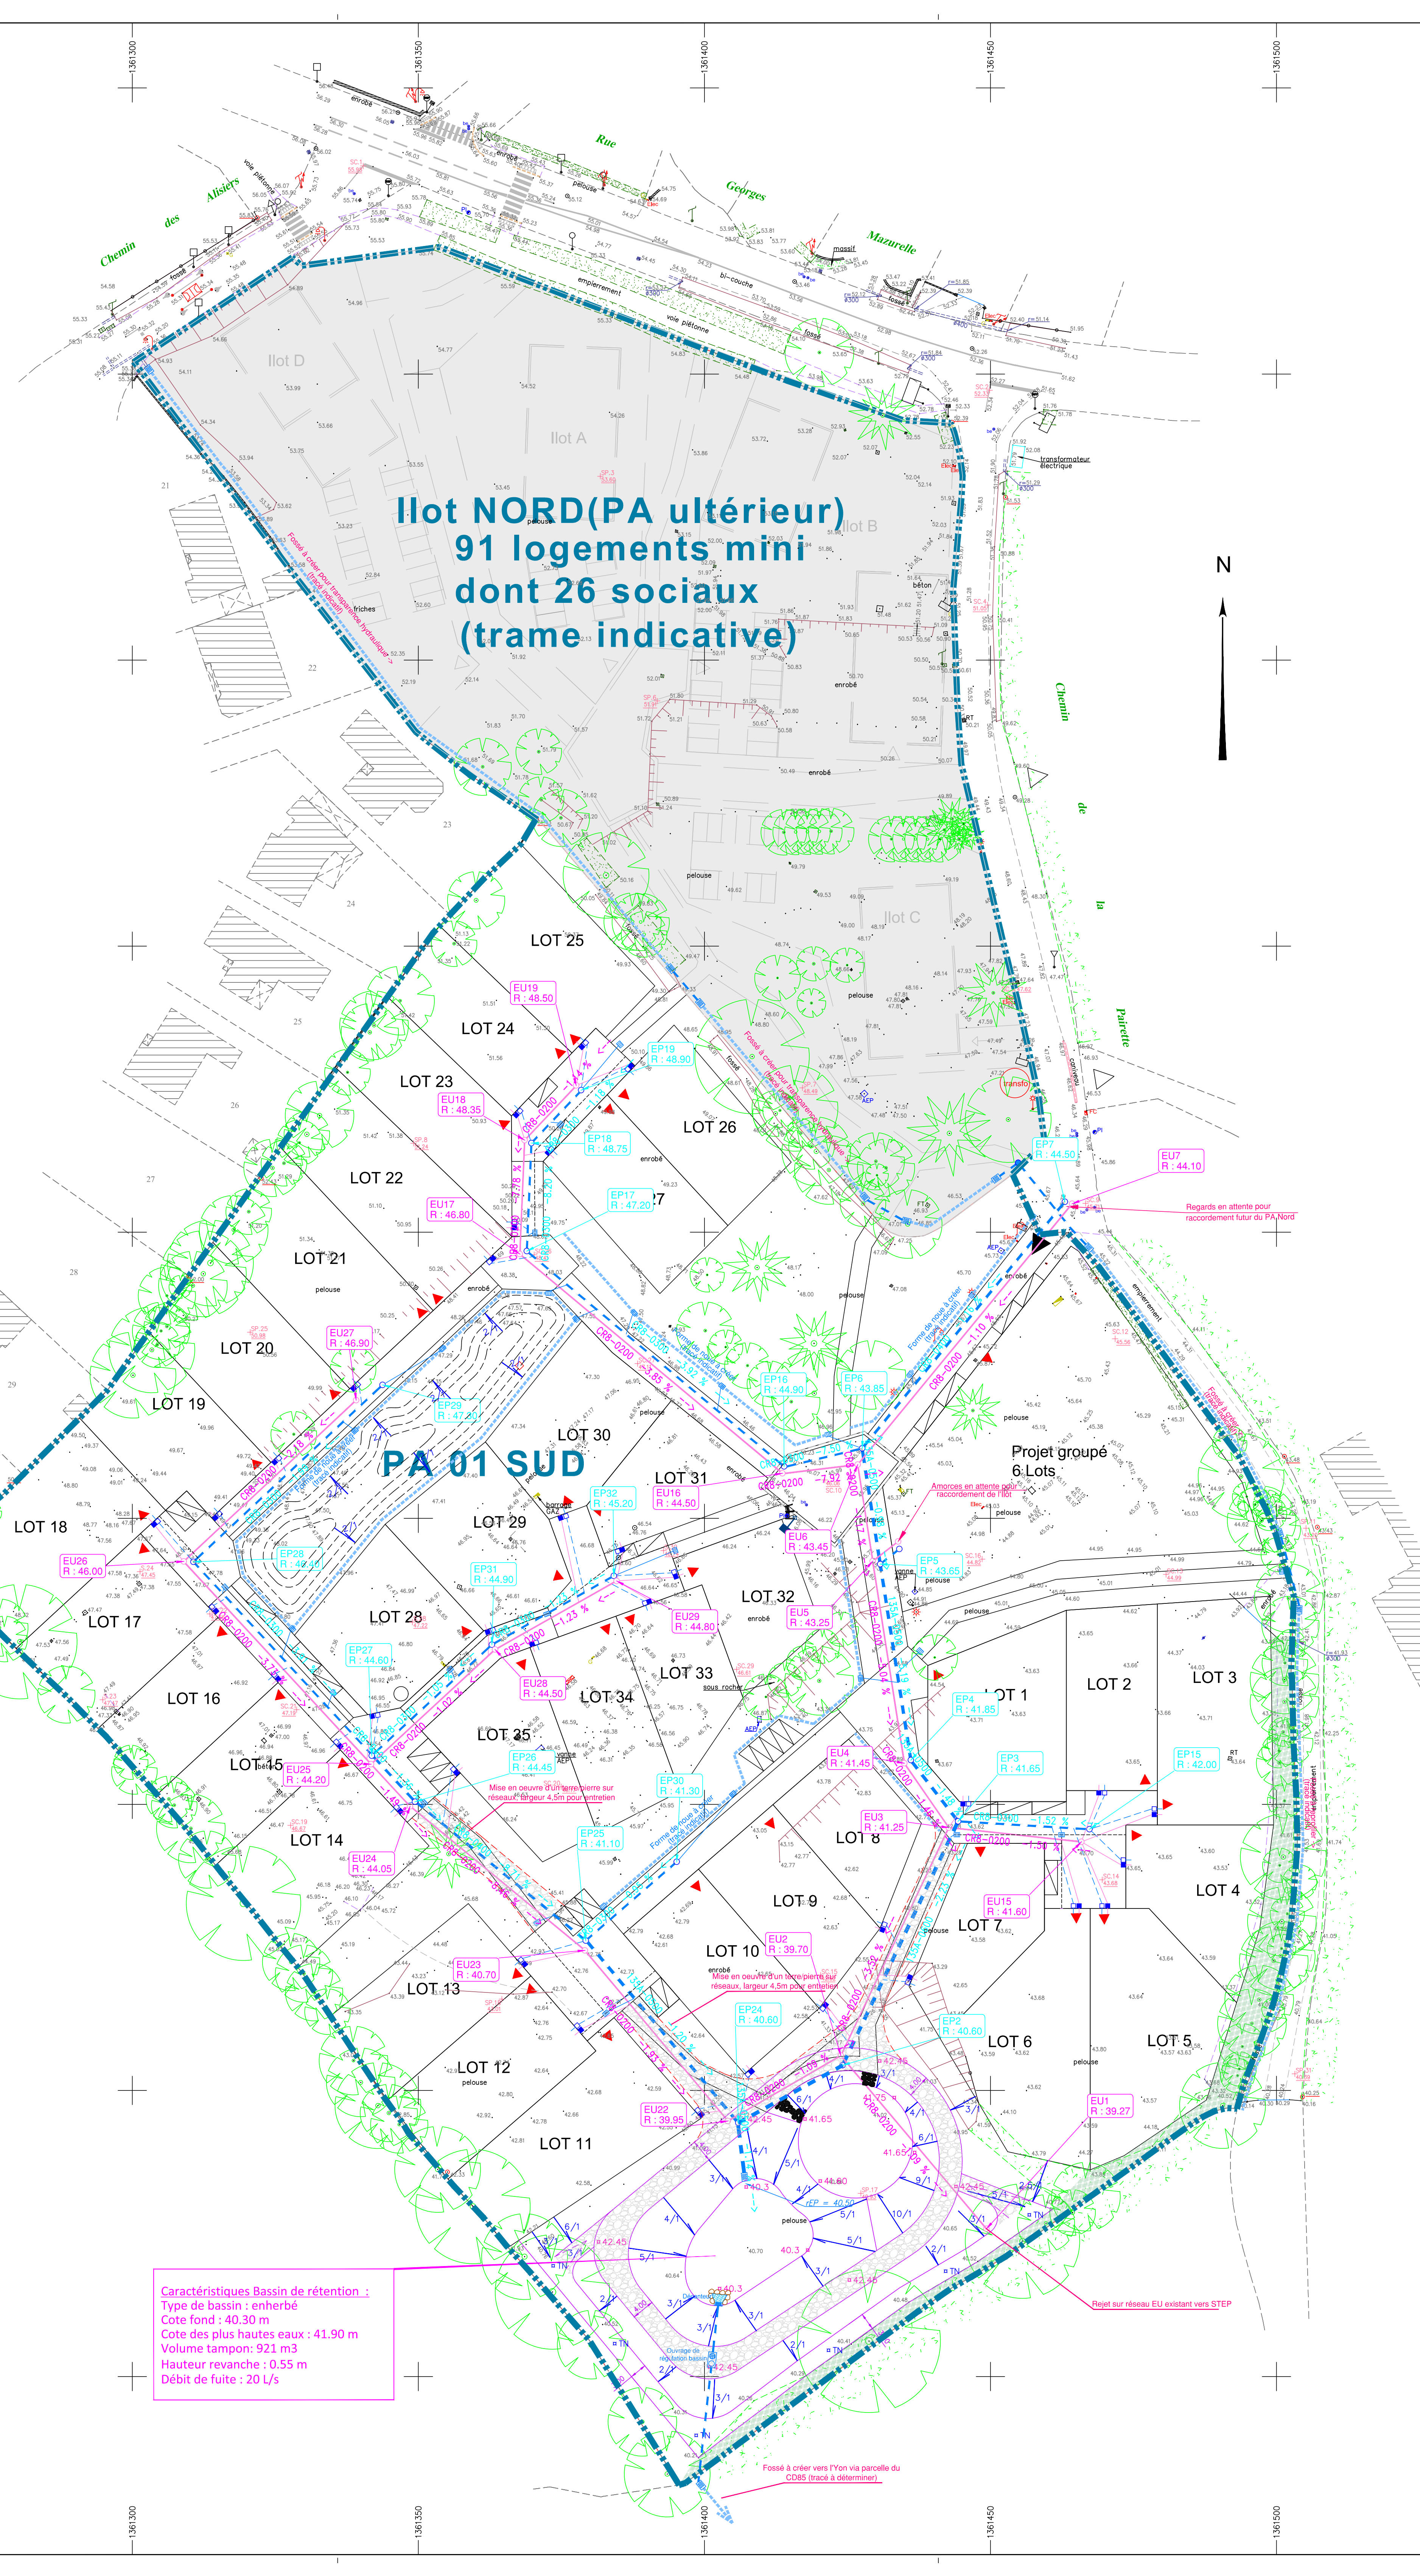

Ilot NORD (PA ultérieur)
 91 logements mini
 dont 26 sociaux
 (trame indicative)

PA 01 SUD


Projet groupé
 6 Lots

Caractéristiques Bassin de rétention :
 Type de bassin : enherbé
 Cote fond : 40.30 m
 Cote des plus hautes eaux : 41.90 m
 Volume tampon : 921 m³
 Hauteur revanche : 0.55 m
 Débit de fuite : 20 L/s

Notes:
 - Le tracé, les caractéristiques et les cotes radiales des canalisations et branchements à réaliser sont donnés à titre indicatif, des modifications éventuelles peuvent intervenir à l'étude définitive ou à l'exécution des travaux.
 - L'emplacement des regards et des tabourets est également indicatif.

LÉGENDE ASSAINISSEMENT

	Réseau EU existant		Regard de visite à construire
	Réseau EP existant		Nom du regard
	Réseau EU à poser		Cote tampon
	Réseau EP à poser		Cote radier
	Branchements EU à poser		Profondeur
	Branchements EP à poser		Regards tabouret de branchement
	Branchements EU à poser		Cote radier du regard tabouret
	Branchements EP à poser		Cote radier du regard tabouret
	Mélange terre-pierre pour accès réseaux		Bouche avaloir ou grille
			Tête de buse
			Ouvrage de régulation

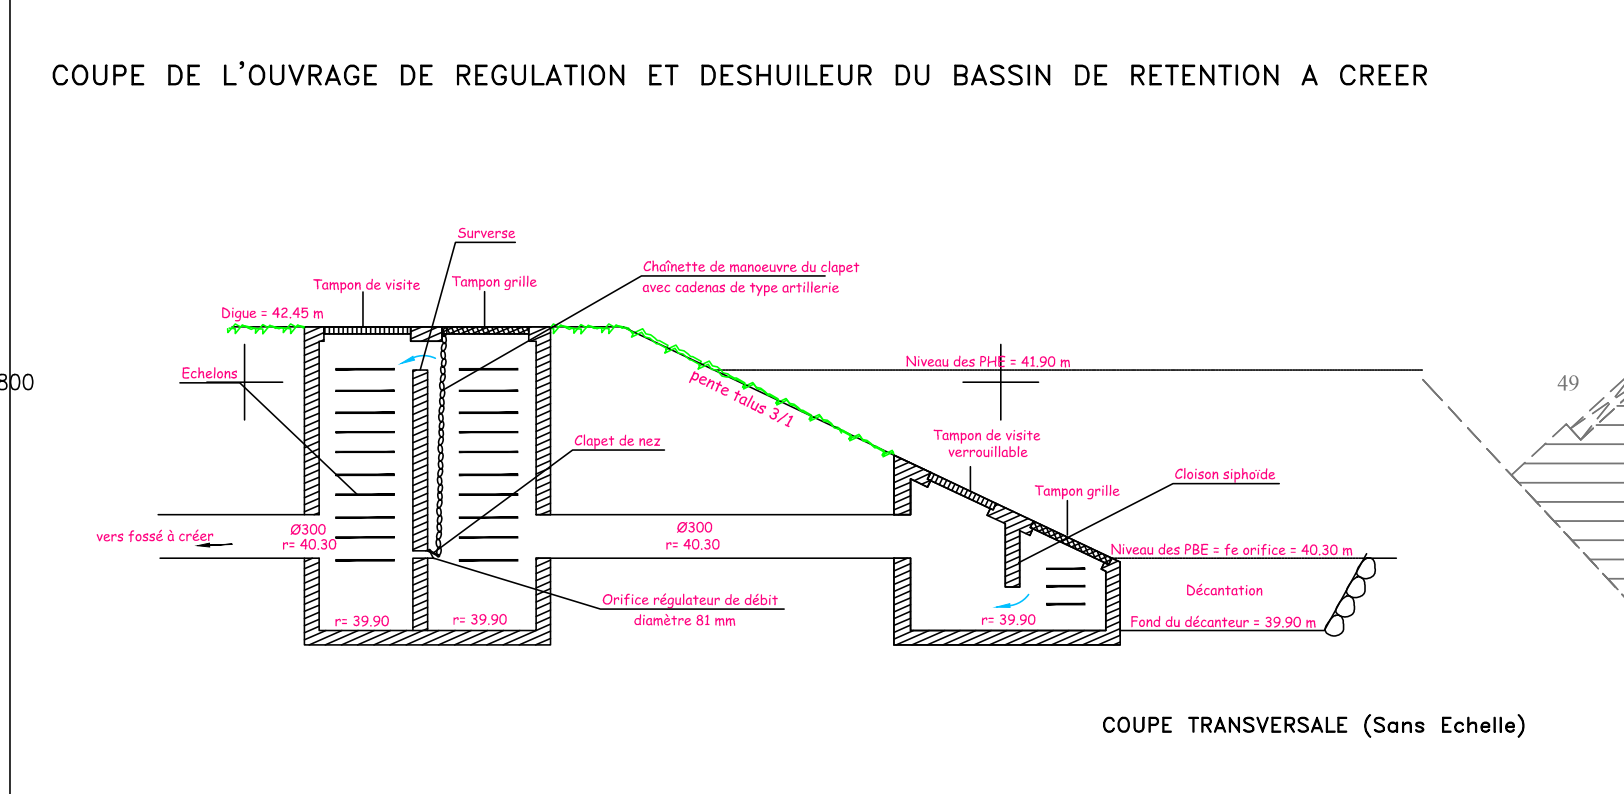

Forêt à créer vers l'Nord via parcelle du CP95 (tracé à déterminer)

Rapet sur réseau EU existant vers STEP