
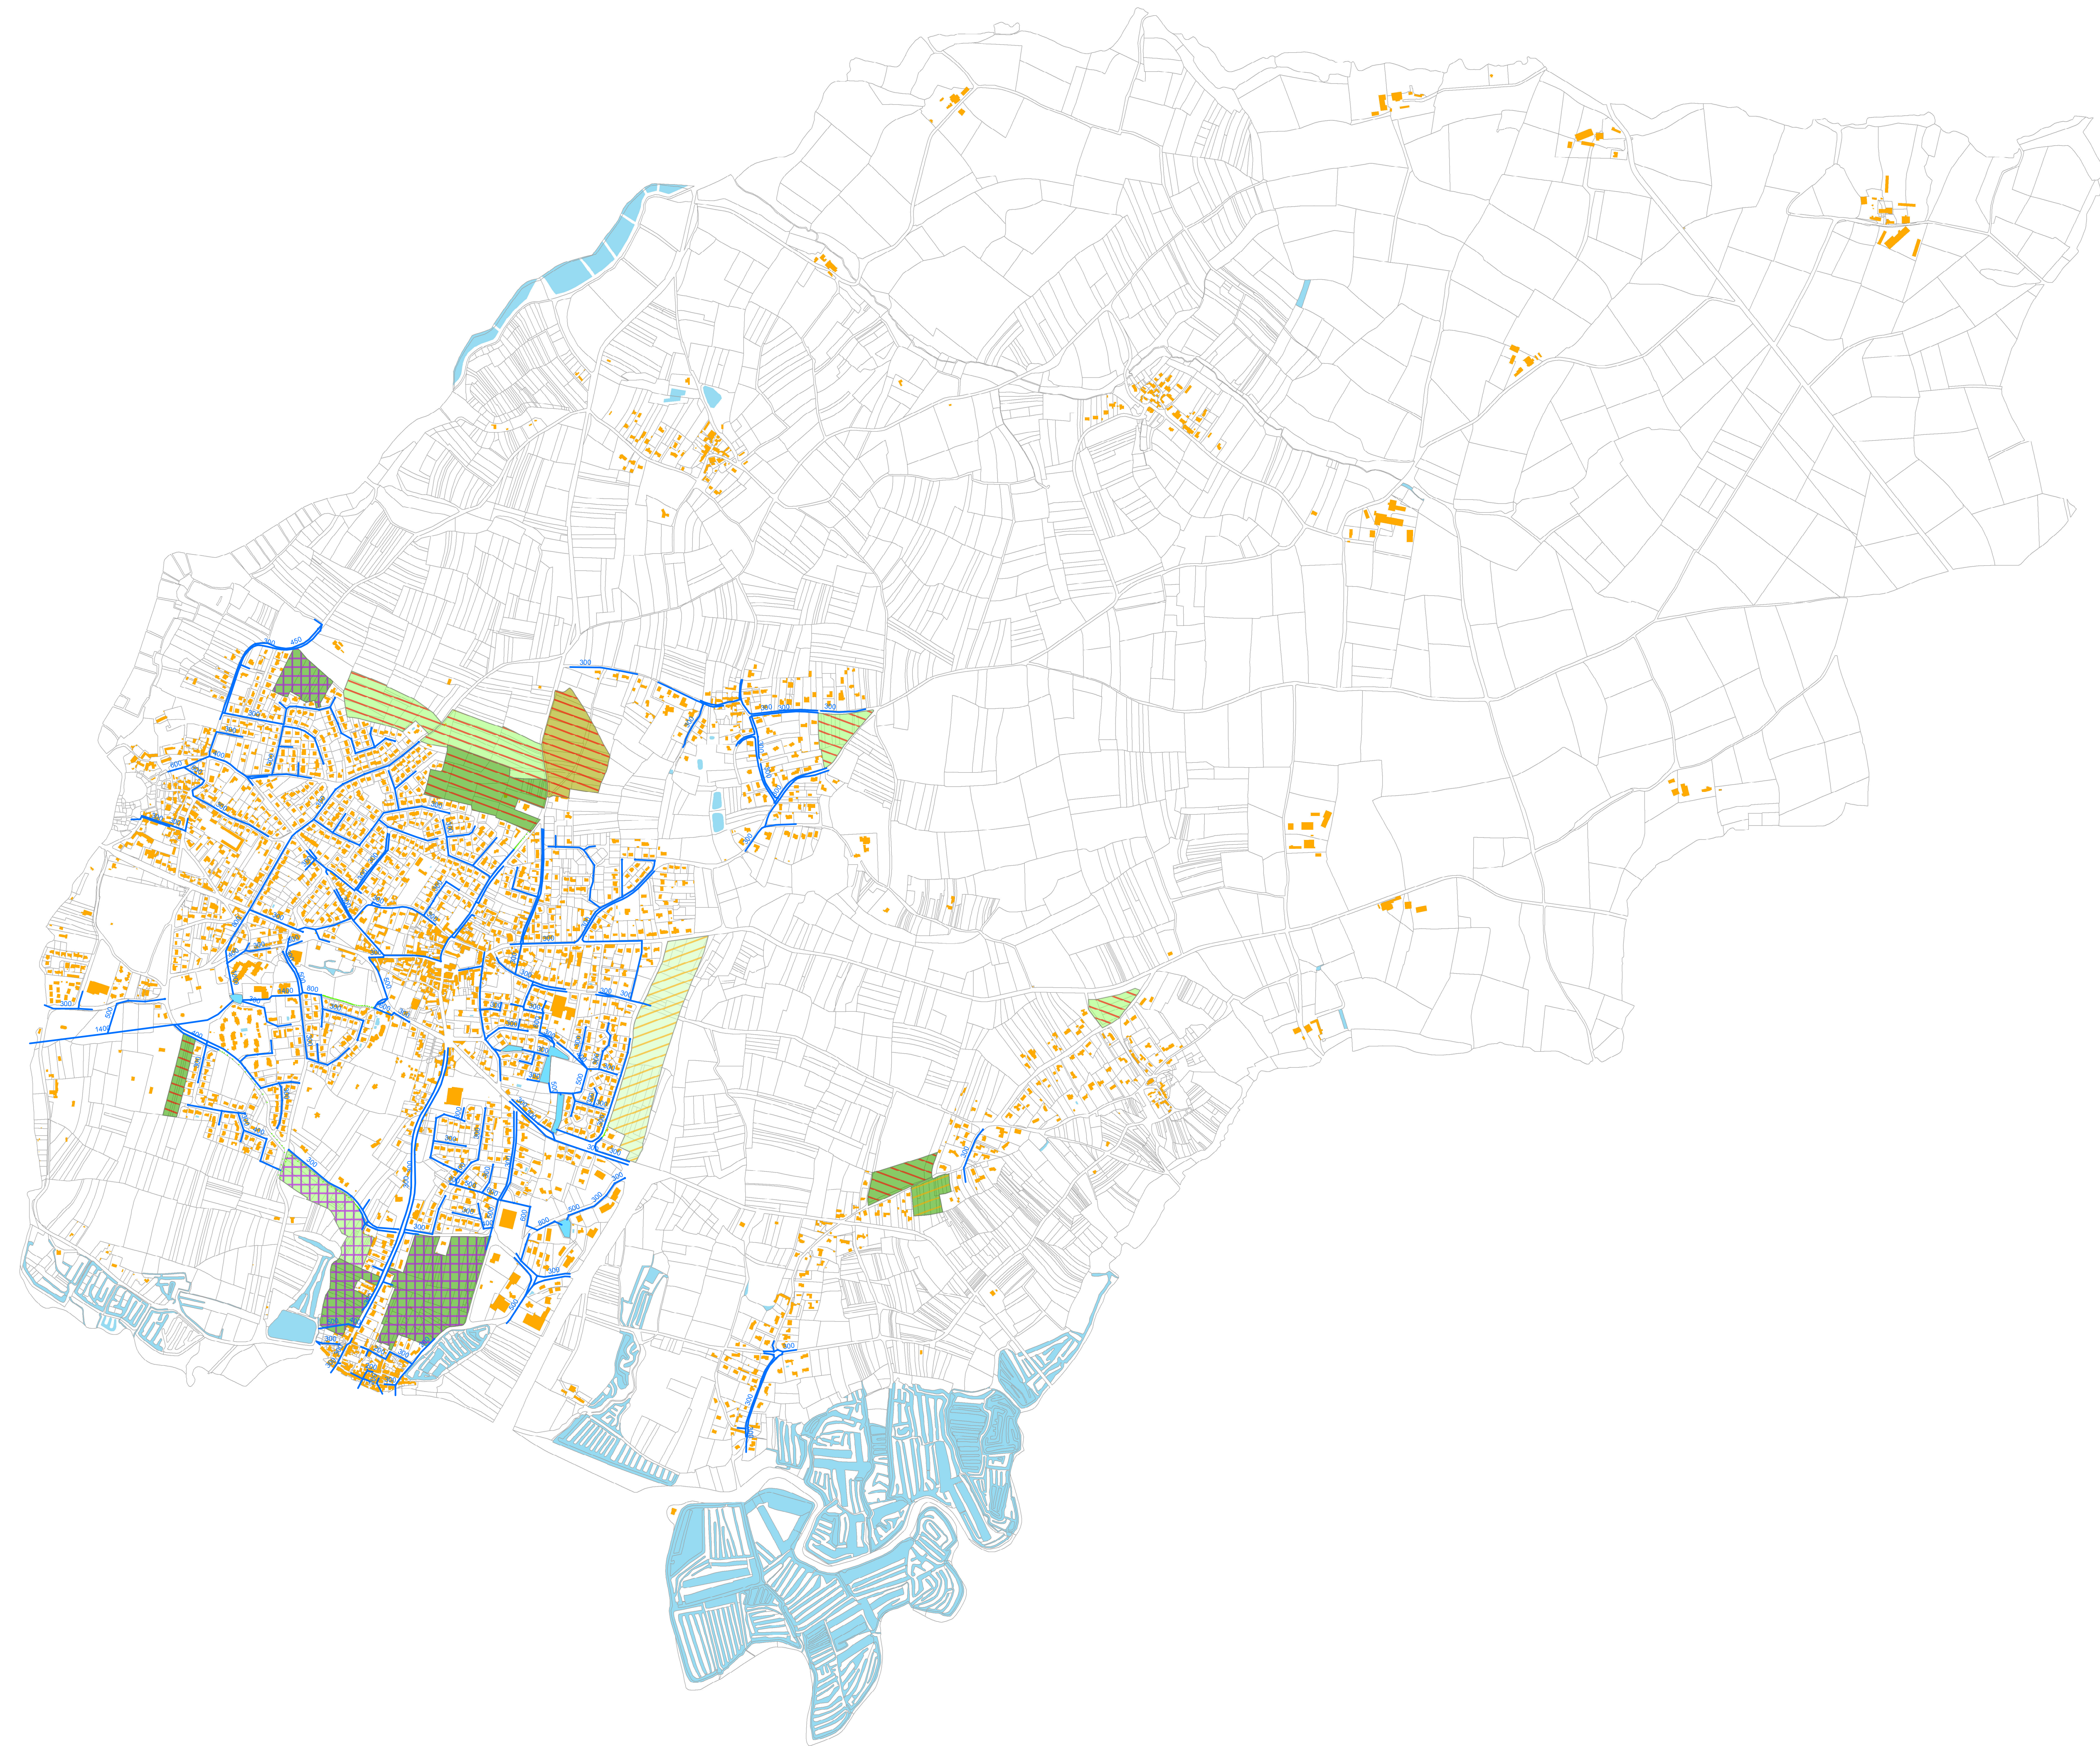


Légende

- zonage PLU**
- 1AU
 - 1AUe
 - 2AU
 - 2AUI
- Taux de maîtrise régulation des eaux pluviales**
- 10 ans
 - 10 ou 100ans selon exutoire
 - 100 ans
 - Fossé
 - Réseau EP
 - Regards EP
 - Bassin de régulation EP
 - Bati
 - parcelle
 - hydrologie

0 125 250 500
Mètres

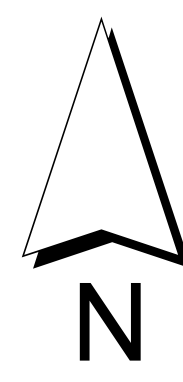

DEPARTEMENT DE LA VENDEE

Commune de Brem sur Mer

Zonage d'assainissement pluvial

Carte
Commune



IRH Ingénieur Conseil
8, rue Olivier de Serres - CS 37289
49 070 BEAUCOUZE
Ml. 02.41.73.21.11

Dessin : MBO
Date : 16/12/2013
Echelle : 1/7 000

PLAN N°