

DOSSIER TECHNIQUE

FORAGE D'EAU

Entreprise:	BONNIER
Client:	EARL DU LANGROTTE La Bordinière 53480 VAIGES
Maître d'oeuvre:	IGEFOR ENVIRONNEMENT 26 le Tertre 35580 GUIGNEN
Exploitant:	EARL DU LANGROTTE La Bordinière 53480 VAIGES

Code National BSS :

N° Déclaration ** :

Police de l'eau * :

* Numéro de déclaration au titre de la police de l'eau

** N° d'enregistrement de déclaration préalable

Lieu de l'ouvrage : La bordinière
53480 VAIGES

Coordonnées : **Longitude** 443 036 **Latitude** 6 775 507 **Altitude :** 106.00 m
Zone Lambert-93 métrique

Nombre de forages : 1

Date début de l'ouvrage : 01/09/2021

Resp. M. Ouvrage :

Date fin de l'ouvrage : 10/09/2021

Resp. M. Oeuvre :

Machine :

Resp. Chantier :

Date début pompage : **Niveau statique non perturbé :** 0.00 m

Date fin de pompage : **Débit Maxi. d'essai :** 0.00 m³/h

Nombre de nappes identifiées : **Rabattement correspondant :** 0.00 m

Notes :

TRONCONS de L'OUVRAGE

FORAGE D'EAU

Client:	EARL DU LANGROTTE
Maître d'oeuvre:	IGEFOR ENVIRONNEMENT
Lieu de l'ouvrage :	La bordinière
	53480 VAIGES

LITHOLOGIE

De	à	Libellé
0.00	12.00	Altération arglieuse
10.00	80.00	Dévonien : Formation de Gahard : Siltites argilo-micacées et quartzo-arénites gris clair ; quartzites gris clair à gris moyen

FORAGE

De	à	Ø"	Ømm	Mode de forage	Fluide de forage
0.00	12.00	10"	254.00	M.f.t.	Air
12.00	80.00	7"	178.00	M.f.t.	Air

* Reconnaissance

TUBAGE

De	à	Ø"	Ømm	Epais.	Ecra.	Nature du tubage	Type	Slot	Vide %
0.00	20.00	5"1/2	140.00	0.00		P.v.c.	Tube-plein		
20.00	60.00	5"1/2	140.00	0.00		P.v.c.	Crepine fentes	1.00	
60.00	80.00	5"1/2	140.00	0.00		P.v.c.	Tube-plein		

REPLISSAGE

De	à	Ø"	Ømm	Matériau	Nature	Méthode de pose	Texture	Gra. (mm)	Vol. m3
0.00	12.00	5"1/2	140.00	Ciment	Clk	Sous pression			

ACCESSOIRE

De	à	Type d'accessoire
12.00	12.00	Packer

FORAGE D'EAU

Travaux réalisés :

1/1

du : 01/09/2021 au : 10/09/2021

Client :

EARL DU LANGROTTE

Maitre d'oeuvre :

IGEFOR ENVIRONNEMENT

Localisation de l'ouvrage :

La bordinière

53480 VAIGES

Coordonnées de l'ouvrage :

Lambert-93 métrique

Longitude (X):

443 036

Latitude (Y):

6 775 507


Altitude sol (Z):

+106,000 m

Echelle : 1/402

Profondeurs en m au-dessous du repère zéro sol (signe + au-dessus)

Nombre de forages : 1

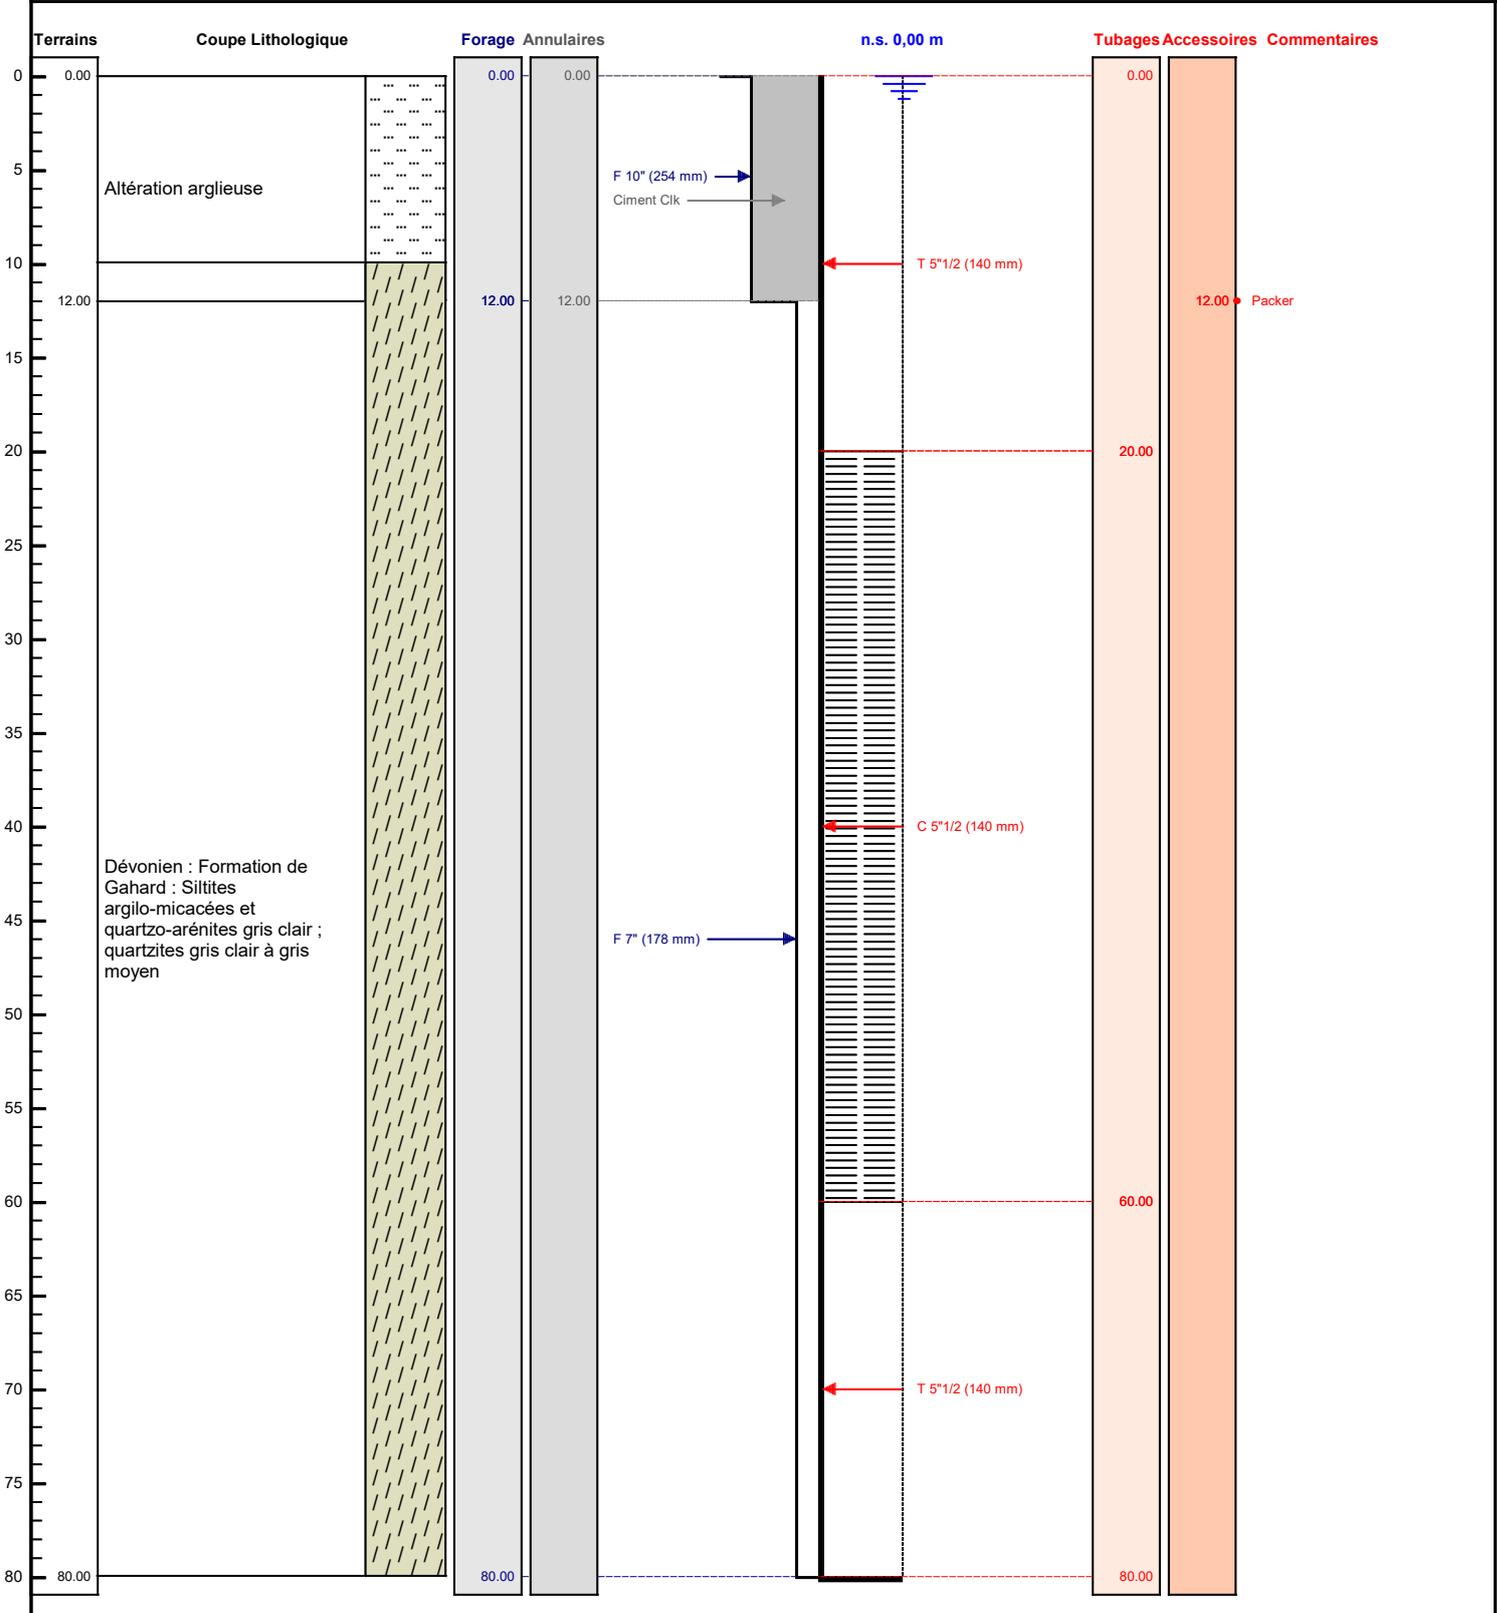

Le/...../..... à
 CERTIFIE CONFORME A L'OUVRAGE EXECUTE
 Tampon et signature du chef d'entreprise