


VILLE DE CHANTONNAY

Lotissement "Les Cinq Fours" Extension

ESQUISSE DE COMPOSITION N°4


Echelle 1/1000

Les superficies et les cotes sont notées à titre indicatif, elles ne seront définitives qu'après bornage.

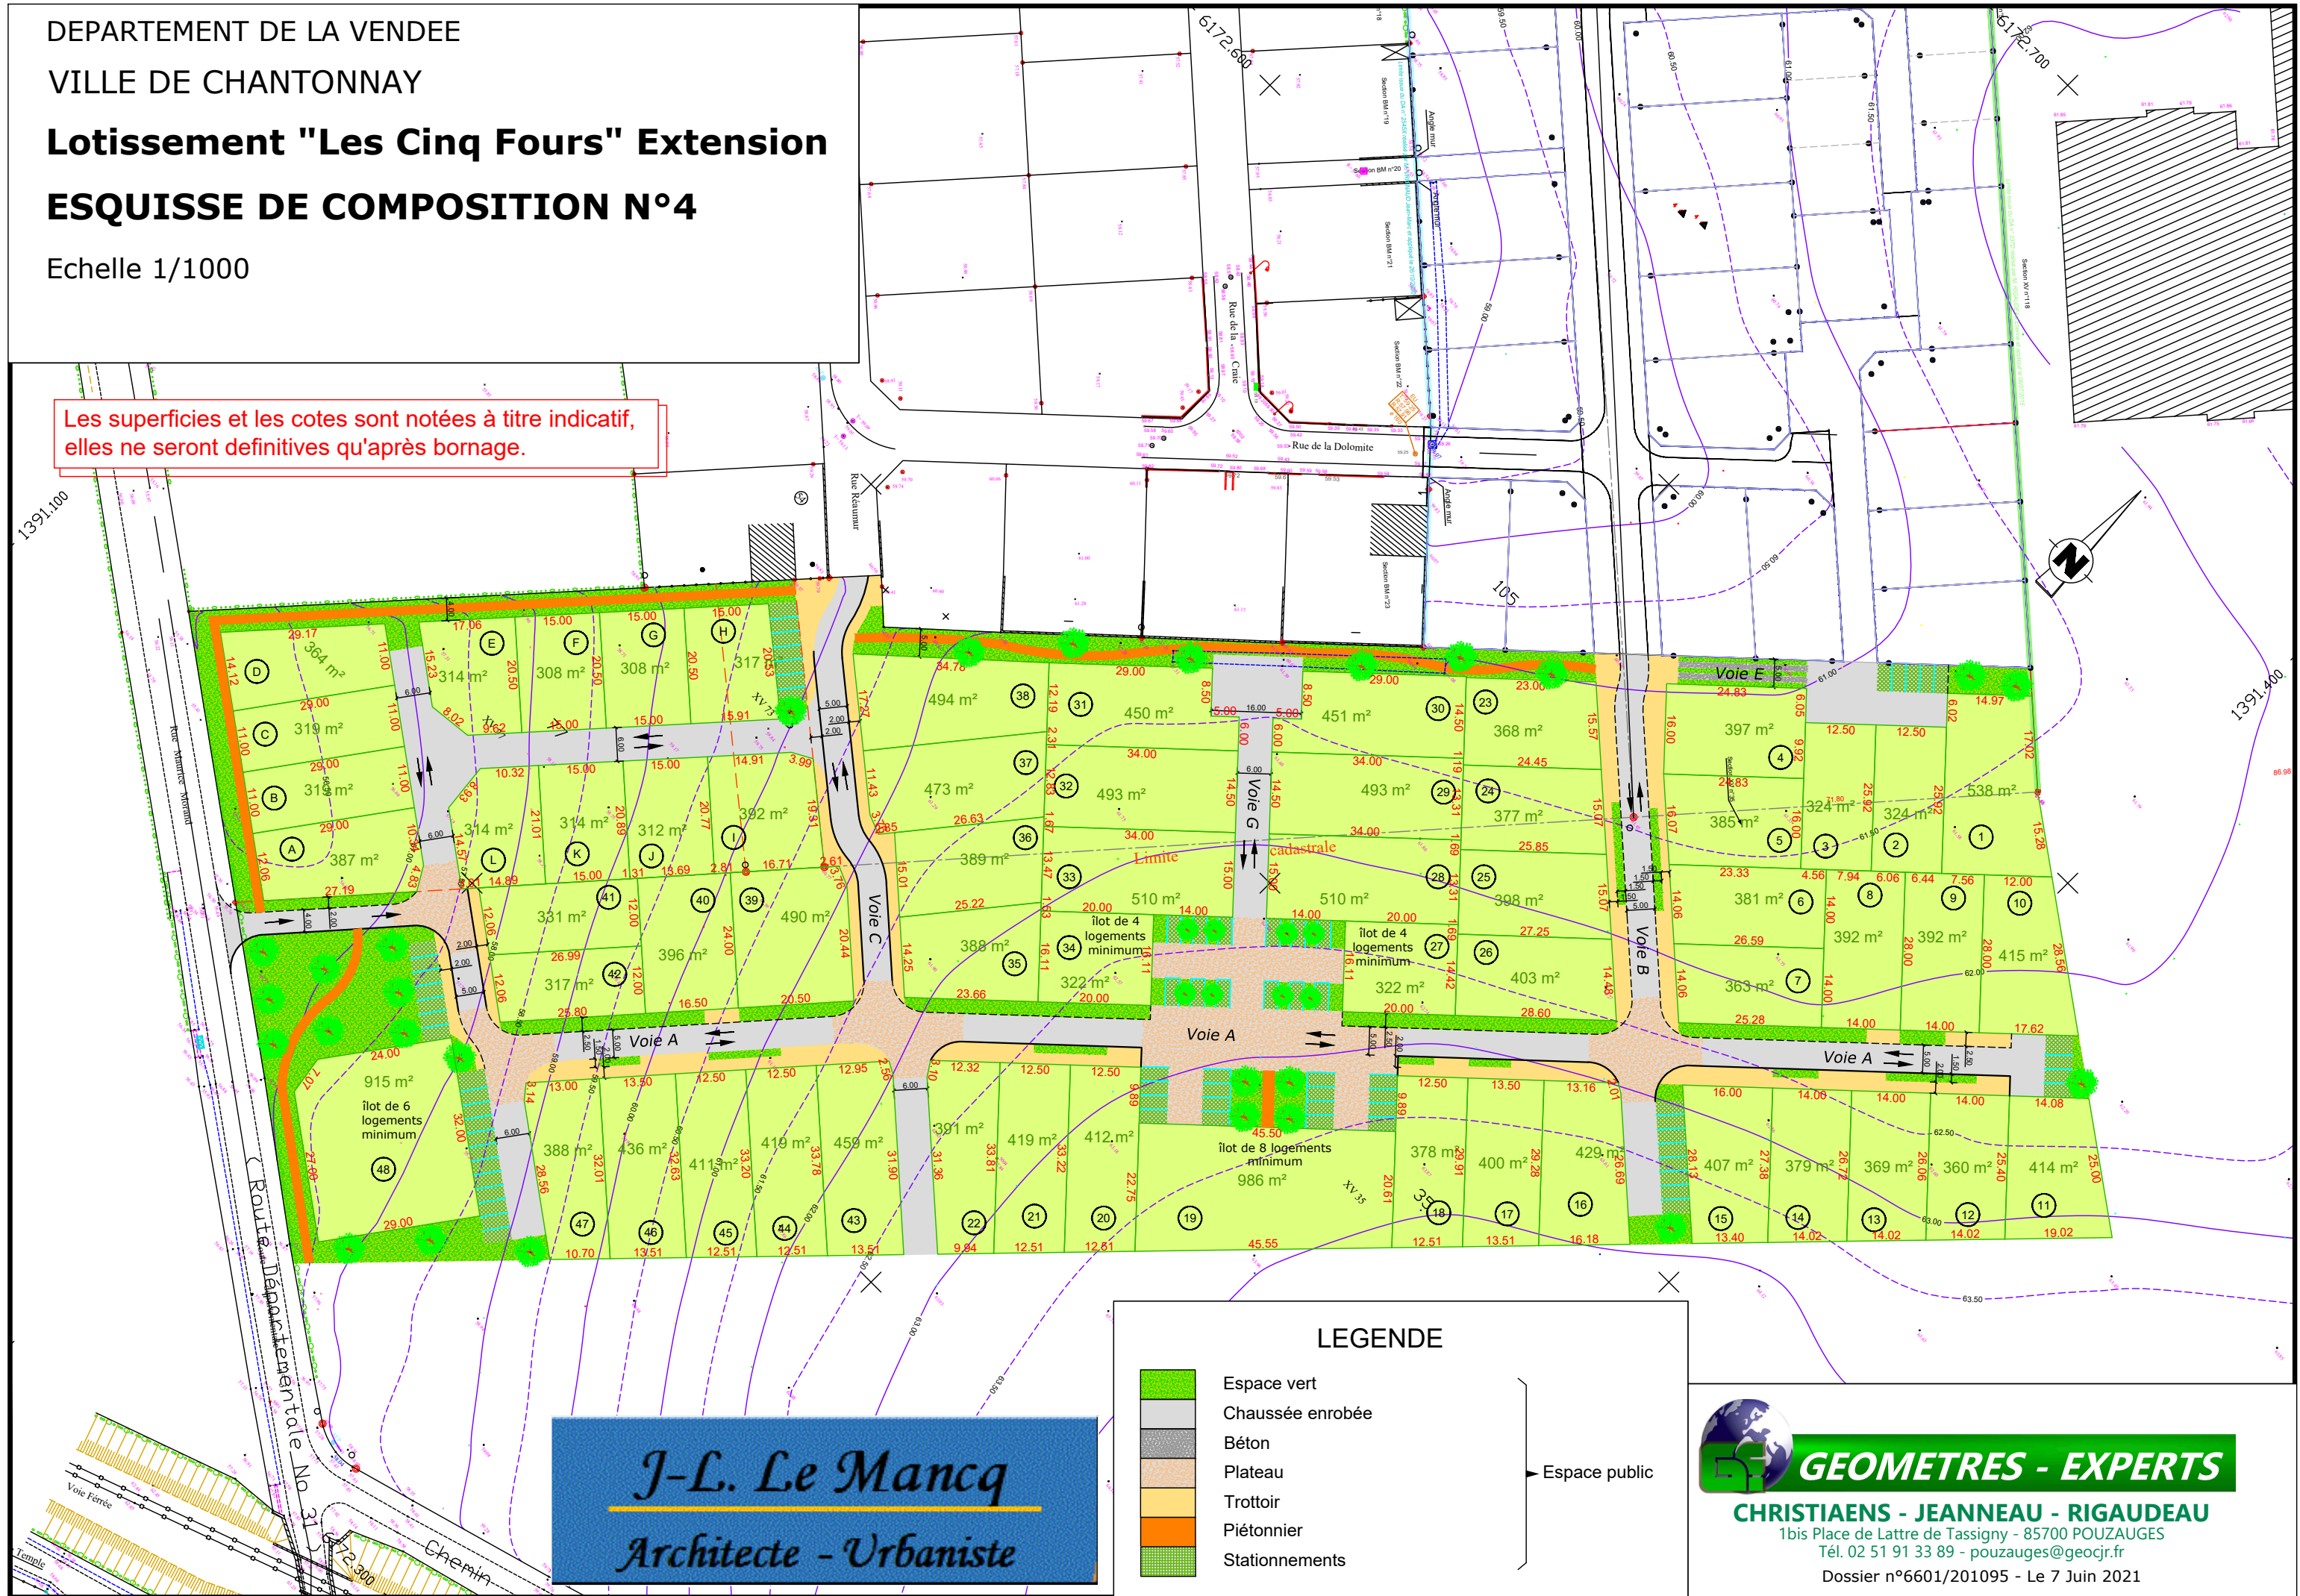

J-L. Le Mancq
Architecte - Urbaniste

LEGENDE

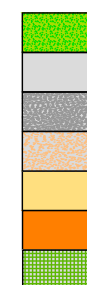

- Espace vert
- Chaussée enrobée
- Béton
- Plateau
- Trottoir
- Piétonnier
- Stationnements

► Espace public



GEOMETRES - EXPERTS

CHRISTIAENS - JEANNEAU - RIGAUDEAU

1bis Place de Lattre de Tassigny - 85700 POUZAUGES

Tél. 02 51 91 33 89 - pouzauges@geocjr.fr

Dossier n°6601/201095 - Le 7 Juin 2021