



## TRONCONS de L'OUVRAGE

## FORAGE D'EAU

Client:	EURL ALPIN		
Maître d'oeuvre:	IGEFOR ENVIRONNEMENT		
Lieu de l'ouvrage :	Le Pin		
	53260	ENTRAMMES	

## LITHOLOGIE

De	à	Libellé
0.00	10.00	Altération argileuse
10.00	60.00	Carbonifère : Formations sédimentaires : Tuffites (Tournaisien indifférencié)

## FORAGE

De	à	Ø"	Ømm	Mode de forage	Fluide de forage
0.00	10.00	10"	254.00	M.f.t.	Air
10.00	60.00	7"	178.00	M.f.t.	Air

\* Reconnaissance

## TUBAGE

De	à	Ø"	Ømm	Epais.	Ecra.	Nature du tubage	Type	Slot	Vide %
0.00	30.00	5"1/2	140.00	0.00		P.v.c.-lisse	Tube-plein		
30.00	50.00	5"1/2	140.00	0.00		P.v.c.-lisse	Crepine fentes		
50.00	60.00	5"1/2	140.00	0.00		P.v.c.-lisse	Tube-plein		

## REPLISSAGE

De	à	Ø"	Ømm	Matériau	Nature	Méthode de pose	Texture	Gra. (mm)	Vol. m3
0.00	12.00	5"1/2	140.00	Ciment	Clk	Sous pression			

# FORAGE D'EAU

**Travaux réalisés :**

1/1

du : 01/11/2021 au : 10/11/2021

**Client :**

**EURL ALPIN**

**Maitre d'oeuvre :**

**IGEFOR ENVIRONNEMENT**

**Localisation de l'ouvrage :**

**Le Pin**

**53260**

**ENTRAMMES**

**Coordonnées de l'ouvrage :**

Lambert-93 métrique

Longitude (X):

424 856

Latitude (Y):

6 772 447


Altitude sol (Z):

+94,000 m

Echelle : 1/302

Profondeurs en m au-dessous du repère zéro sol (signe + au-dessus)

Nombre de forages : 1

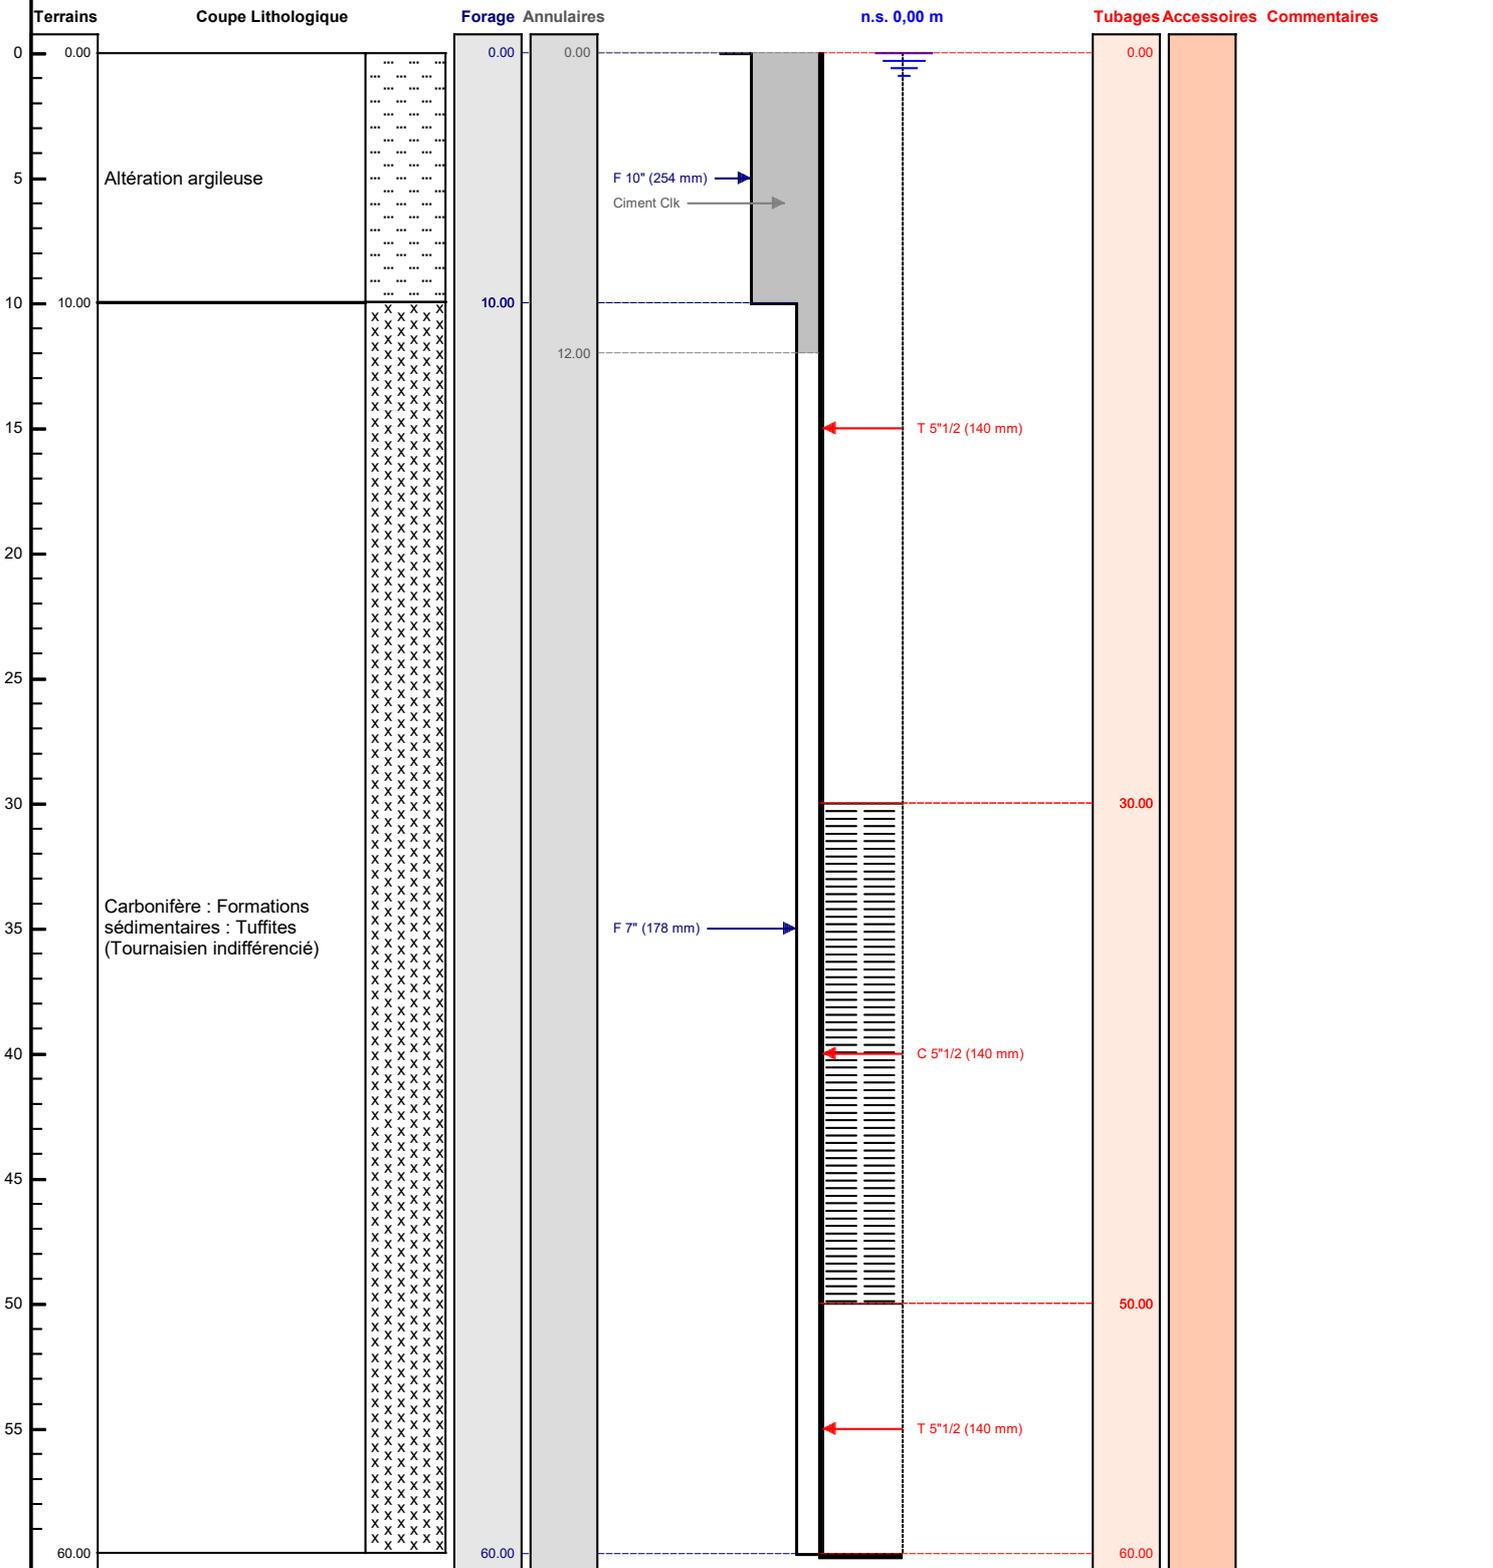

Le ...../...../..... à .....  
 CERTIFIE CONFORME A L'OUVRAGE EXECUTE  
 Tampon et signature du chef d'entreprise