

# DOSSIER TECHNIQUE

## FORAGE D'EAU

<b>Entreprise:</b>	<b>BONNIER</b>
<b>Client:</b>	<b>GAEC SAINTE ANNE</b> SAINTE ANNE 49330 JUVARDEIL
<b>Maître d'oeuvre:</b>	<b>FARAGO</b>
<b>Exploitant:</b>	<b>GAEC SAINTE ANNE</b> SAINTE ANNE 49330 JUVARDEIL

**Code National BSS :**

**N° Déclaration \*\* :**

**Police de l'eau \* :**

\* Numéro de déclaration au titre de la police de l'eau

\*\* N° d'enregistrement de déclaration préalable

---

**Lieu de l'ouvrage :** Sainte Anne

49330 JUVARDEIL

**Coordonnées :**      **Longitude**    436 080      **Latitude**    6 733 865      **Altitude :**    33.00    m  
**Zone**    Lambert-93 métrique

**Nombre de forages :** 1

---

**Date début de l'ouvrage :**    01/10/2022

**Resp. M. Ouvrage :**

**Date fin de l'ouvrage :**    02/10/2022

**Resp. M. Oeuvre :**

**Machine :**

**Resp. Chantier :**

---

**Date début pompage :**

**Niveau statique non perturbé :**    0.00    m

**Date fin de pompage :**

**Débit Maxi. d'essai :**    0.00    m3/h

**Nombre de nappes identifiées :**

**Rabattement correspondant :**    0.00    m

---

**Notes :**

## TRONCONS de L'OUVRAGE

## FORAGE D'EAU

<b>Client:</b>	GAEC SAINTE ANNE		
<b>Maître d'oeuvre:</b>	FARAGO		
<b>Lieu de l'ouvrage :</b>	Sainte Anne		
	49330	JUVARDEIL	

## LITHOLOGIE

De	à	Libellé
0.00	10.00	Cénomarien inférieur et moyen - Sables et Grès
10.00	100.00	Briovérien : Siltites et grès fins verts en alternance

## FORAGE

De	à	Ø"	Ømm	Mode de forage	Fluide de forage
0.00	10.00	10"	254.00	M.f.t.	Air
10.00	100.00	7"	178.00	M.f.t.	Air

\* Reconnaissance

## TUBAGE

De	à	Ø"	Ømm	Epais.	Ecra.	Nature du tubage	Type	Slot	Vide %
0.00	30.00	5"1/2	140.00	0.00		P.v.c.-lisse	Tube-plein		
30.00	70.00	5"1/2	140.00	0.00		P.v.c.-lisse	Crepine fentes		
70.00	100.00	5"1/2	140.00	0.00		P.v.c.-lisse	Tube-plein		

## REPLISSAGE

De	à	Ø"	Ømm	Matériau	Nature	Méthode de pose	Texture	Gra. (mm)	Vol. m3
0.00	20.00	5"1/2	140.00	Ciment	Clk	Sous pression			

# FORAGE D'EAU

**Travaux réalisés :**  
du : 01/10/2022 au : 02/10/2022

1/1


**Client :** GAEC SAINTE ANNE  
**Maitre d'oeuvre :** FARAGO  
**Localisation de l'ouvrage :** Sainte Anne  
49330 JUVARDEIL

**Coordonnées de l'ouvrage :**  
Lambert-93 métrique  
Longitude (X): 436 080  
Latitude (Y): 6 733 865  
Altitude sol (Z): +33,000 m

Echelle : 1/503

Profondeurs en m au-dessous du repère zéro sol (signe + au-dessus)

Nombre de forages : 1

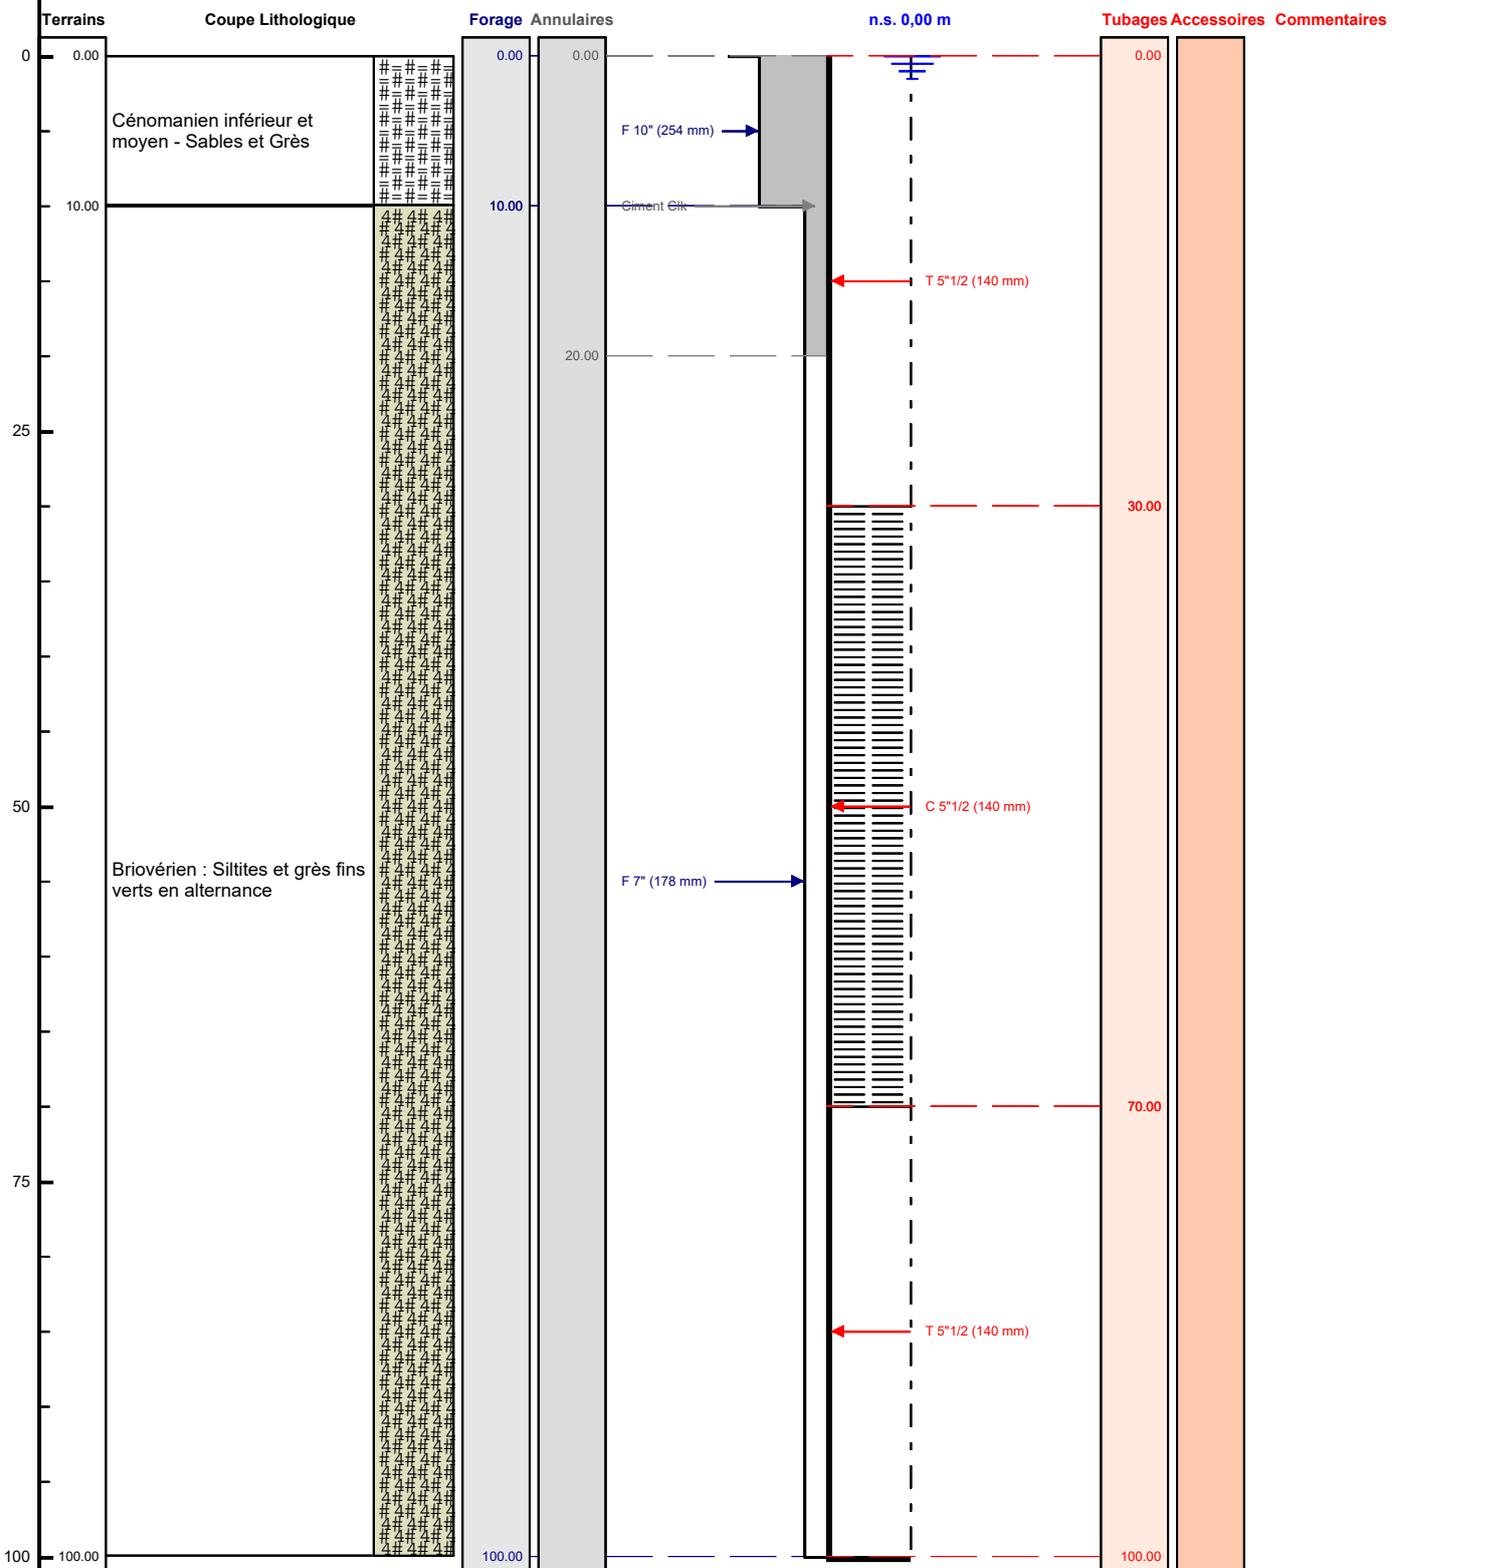

Le ...../...../..... à .....  
CERTIFIE CONFORME A L'OUVRAGE EXECUTE  
Tampon et signature du chef d'entreprise